# ALCANTARILLA TMC ø 60"

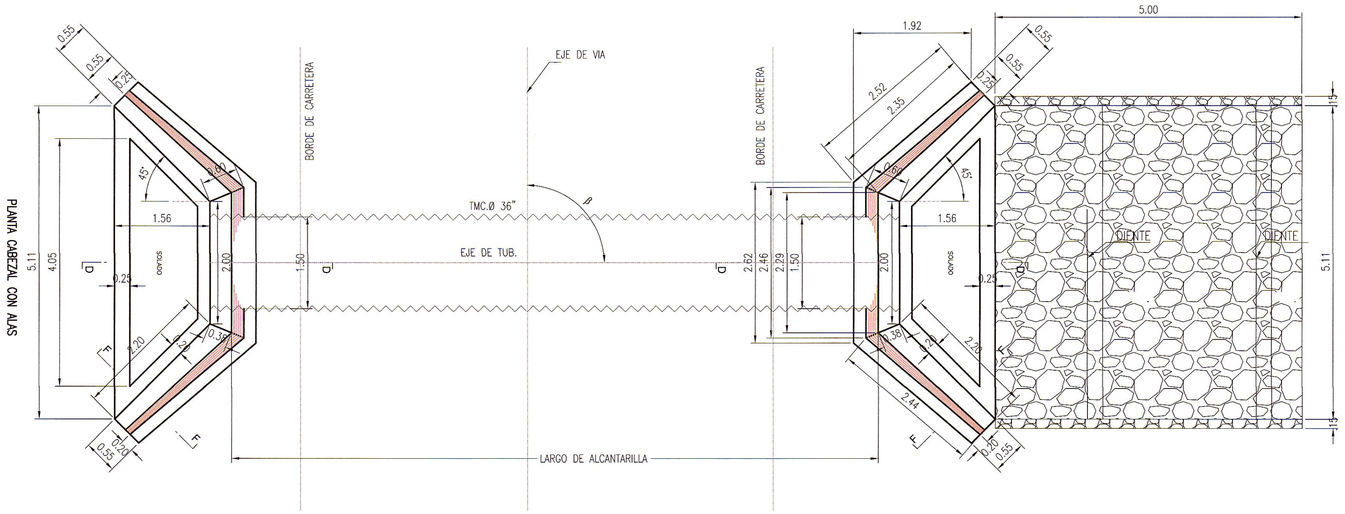


PLANTA

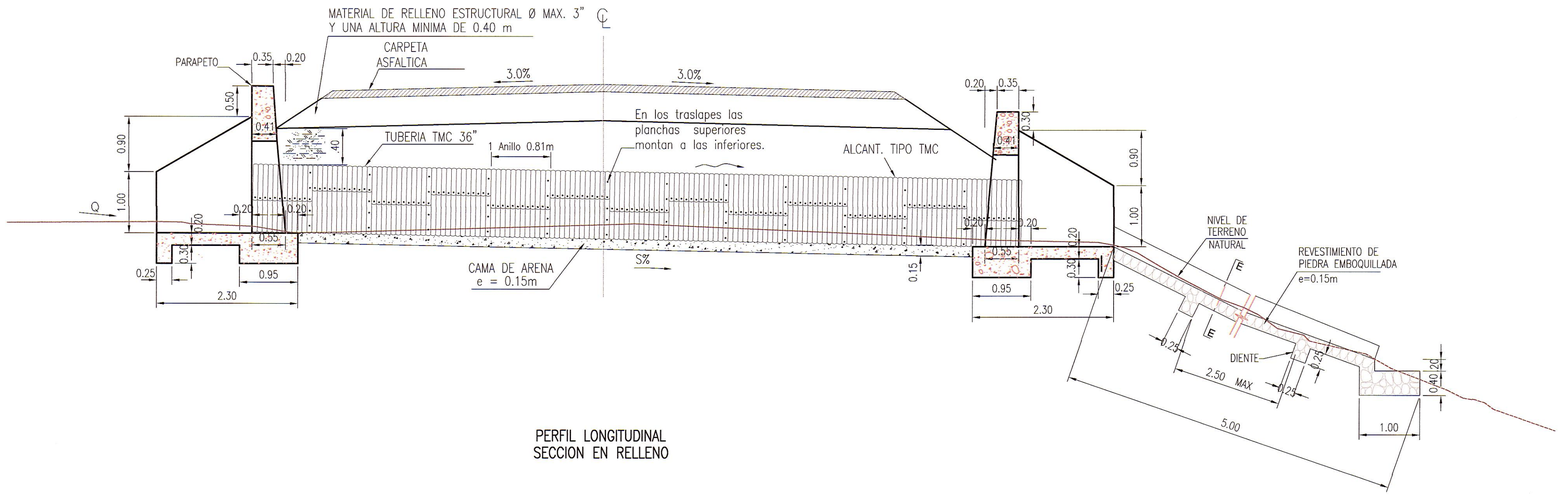


PERFIL LONGITUDINAL
SECCION EN RELLENO

| NOTAS |
|---|
| 1.- LA ESCALA INDICADA ES PARA EL FORMATO A-1, PARA A-3 CONSIDERAR EL DOBLE. |
| 2. TODAS LAS UNIDADES ESTAN REPRESENTADAS EN METROS. |

REVISIONES

| REV. | FECHA | DESCRIPCIÓN | DIB. | DS. | JD | JP | GE | CLT |
|---|---|---|---|---|---|---|---|---|
| A | 09.ABR.13 | EMITIDO PARA CORDINACION INTERNA | ARR | MVM | MVM | MHM | APM | . |
| B | 10.ABR.13 | EMITIDO PARA APROBACION DEL CLIENTE | ARR | MVM | MVM | MHM | APM | . |
| 0 | 03.JUN.13 | EMITIDO PARA CONSTRUCCIÓN | ARR | MVM | MVM | MHM | APM | . |

REFERENCIAS

| PLANO N° | REFERENCIA |
|---|---|
| . | . |

MTC Ministerio de Transportes y Comunicaciones — PROVIAS NACIONAL

ASTALDI GyM — Consorcio Rio Mantaro — Kallpa Generación S.A.

NUMERO PLANO CLIENTE: .

| | | | |
|---|---|---|---|
| DIBUJO: ALFREDO ROQUE | FECHA APROB.: 03.JUN.13 | PROPIETARIO: MTC - PROVIAS NACIONAL | |
| JEFE DISCIPLINA: MARTHA VASQUEZ | FECHA APROB.: 03.JUN.13 | PROYECTO: ESTUDIO DEFINITIVO PARA LA REHABILITACIÓN Y MEJORAMIENTO DE LA CARRETERA: DV IMPERIAL - PAMPAS | |
| JEFE DE PROYECTO: MARTHA HERRERA | FECHA APROB.: 03.JUN.13 | PLANO: ALCANTARILLA TMC 60" PLANTA Y PERFIL TIPICO | |
| GERENTE DE ESTUDIO: ALBERTO PONCE | FECHA APROB.: 03.JUN.13 | | |
| CLIENTE: . | FECHA APROB.: . | | |
| COD. PROY. GMI No.: 181152 | COD. PROY. CLIENTE No.: | ESCALA: 1:50 | NUMERO PLANO: 181152-100-55-003-08 / REV.: 0 |

CONFIDENCIAL
ESTE PLANO Y LA INFORMACION CONTENIDA EN EL, SON PROPIEDAD DE MTC – PROVIAS NACIONAL
SU USO Y REPRODUCCION SIN AUTORIZACION PREVIA, ESTAN PROHIBIDOS.

GMI
Paseo de La República 4667 7mo Piso
Lima 34, PERU Tel: 213-5600
www.gmisa.com.pe

UNIVERSIDAD DE CUENCA VIP UGE C. PALACIOS

GMI S.A. Ing. Carlos C. Herrera Montesalegre, PMP Jefe de Estudio CIP 47024

GMI S.A. Ing. Martha Fernandez Fernandez Mathews Especialista en Hidrologia e Hidraulica CIP 55102