



ALCANTARILLA TMC Ø 72"

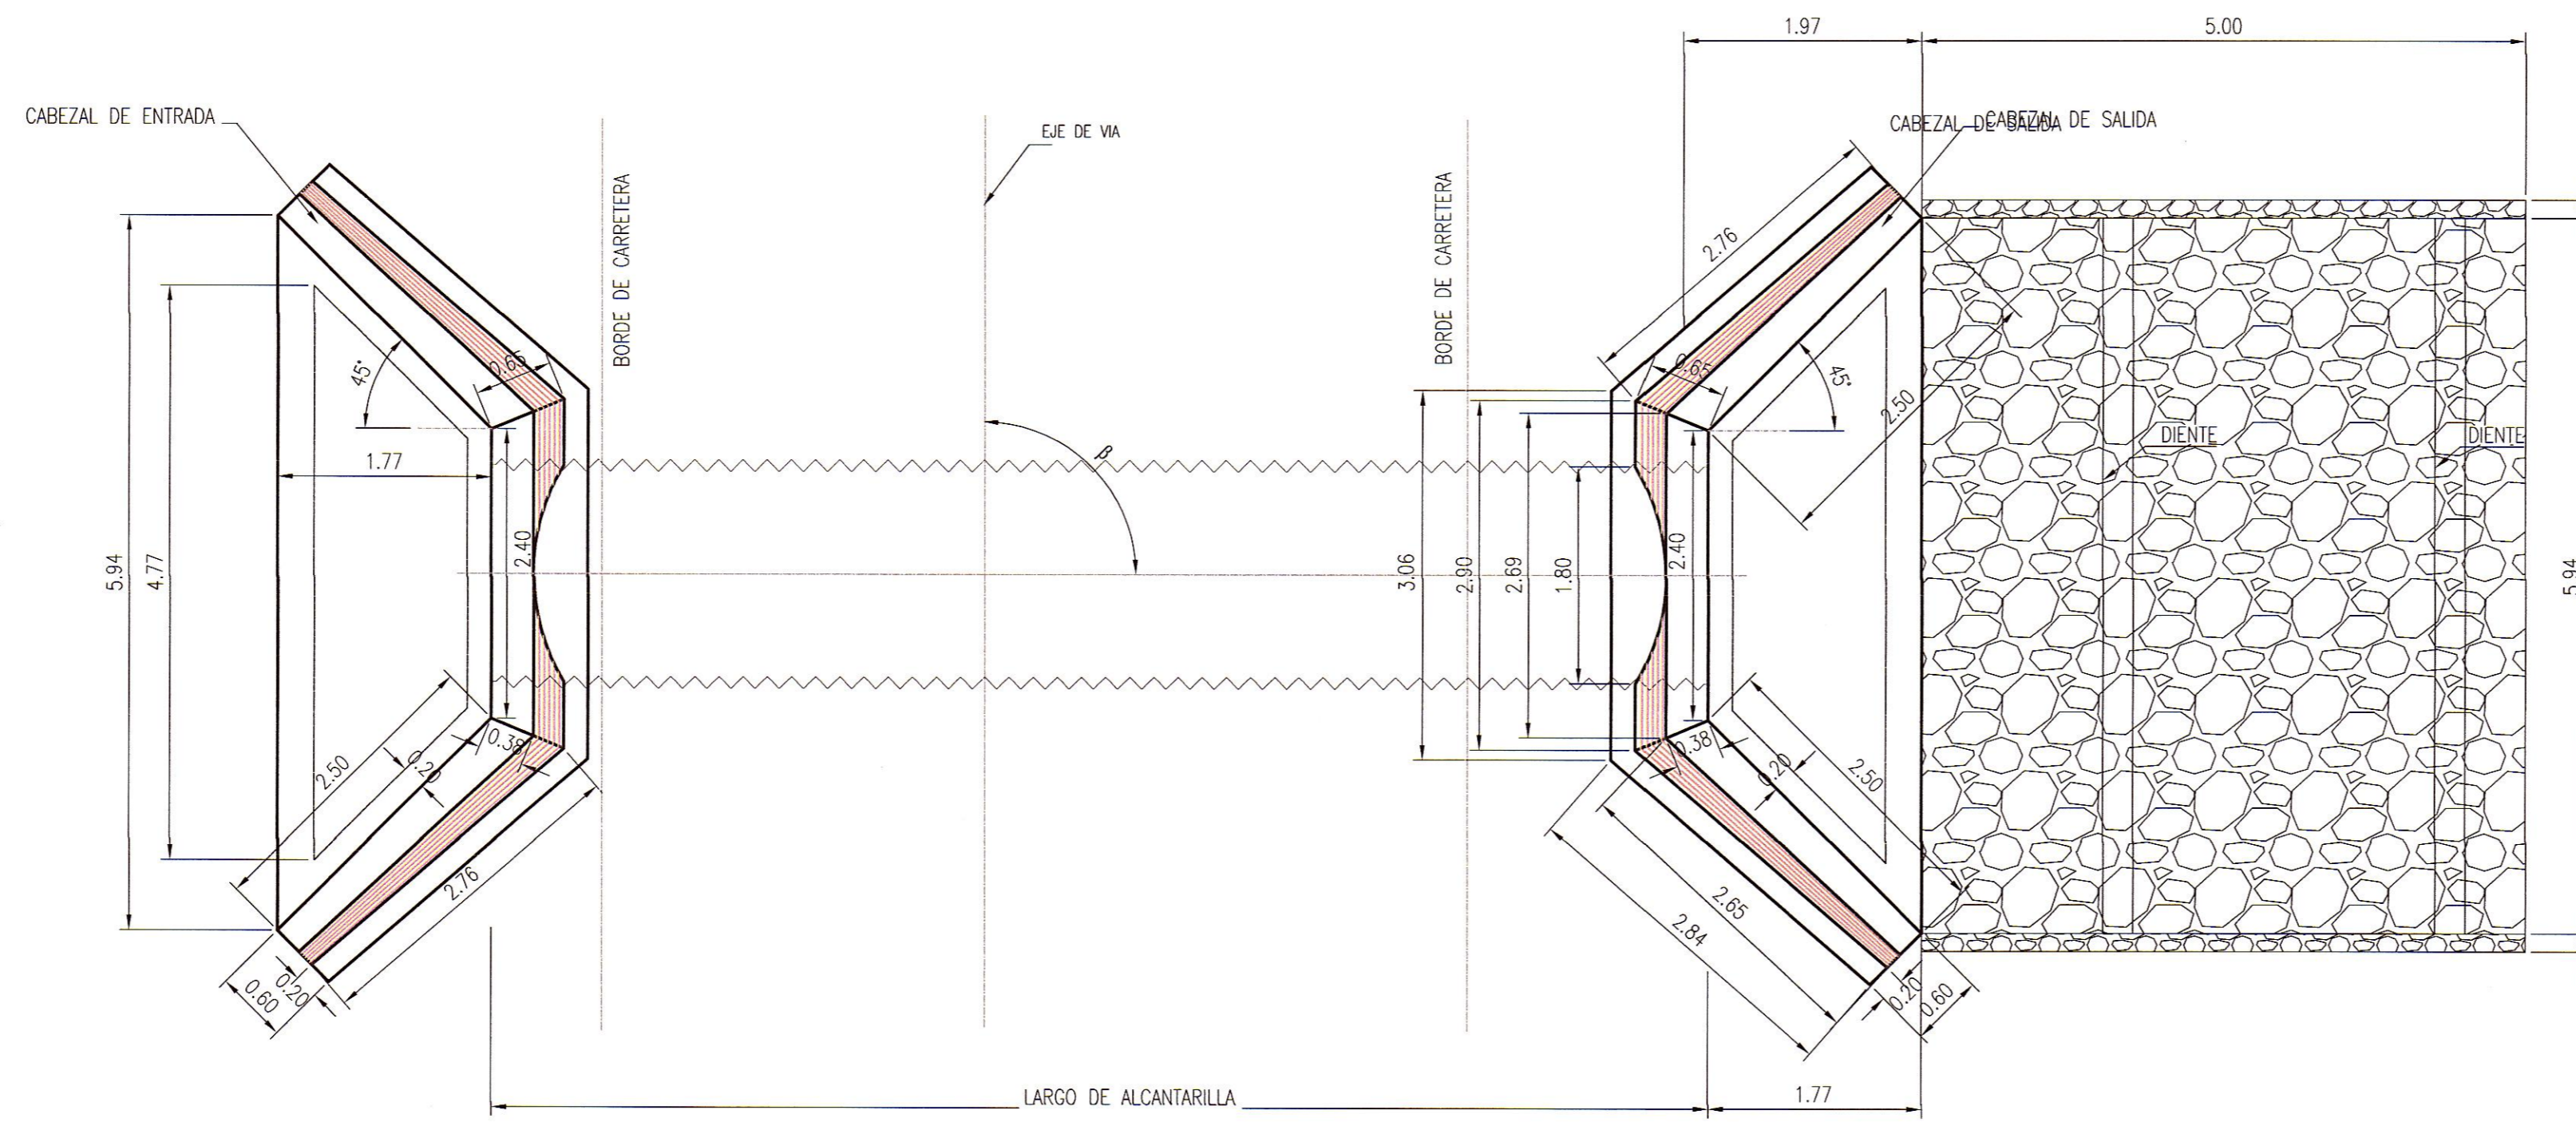

PLANTA

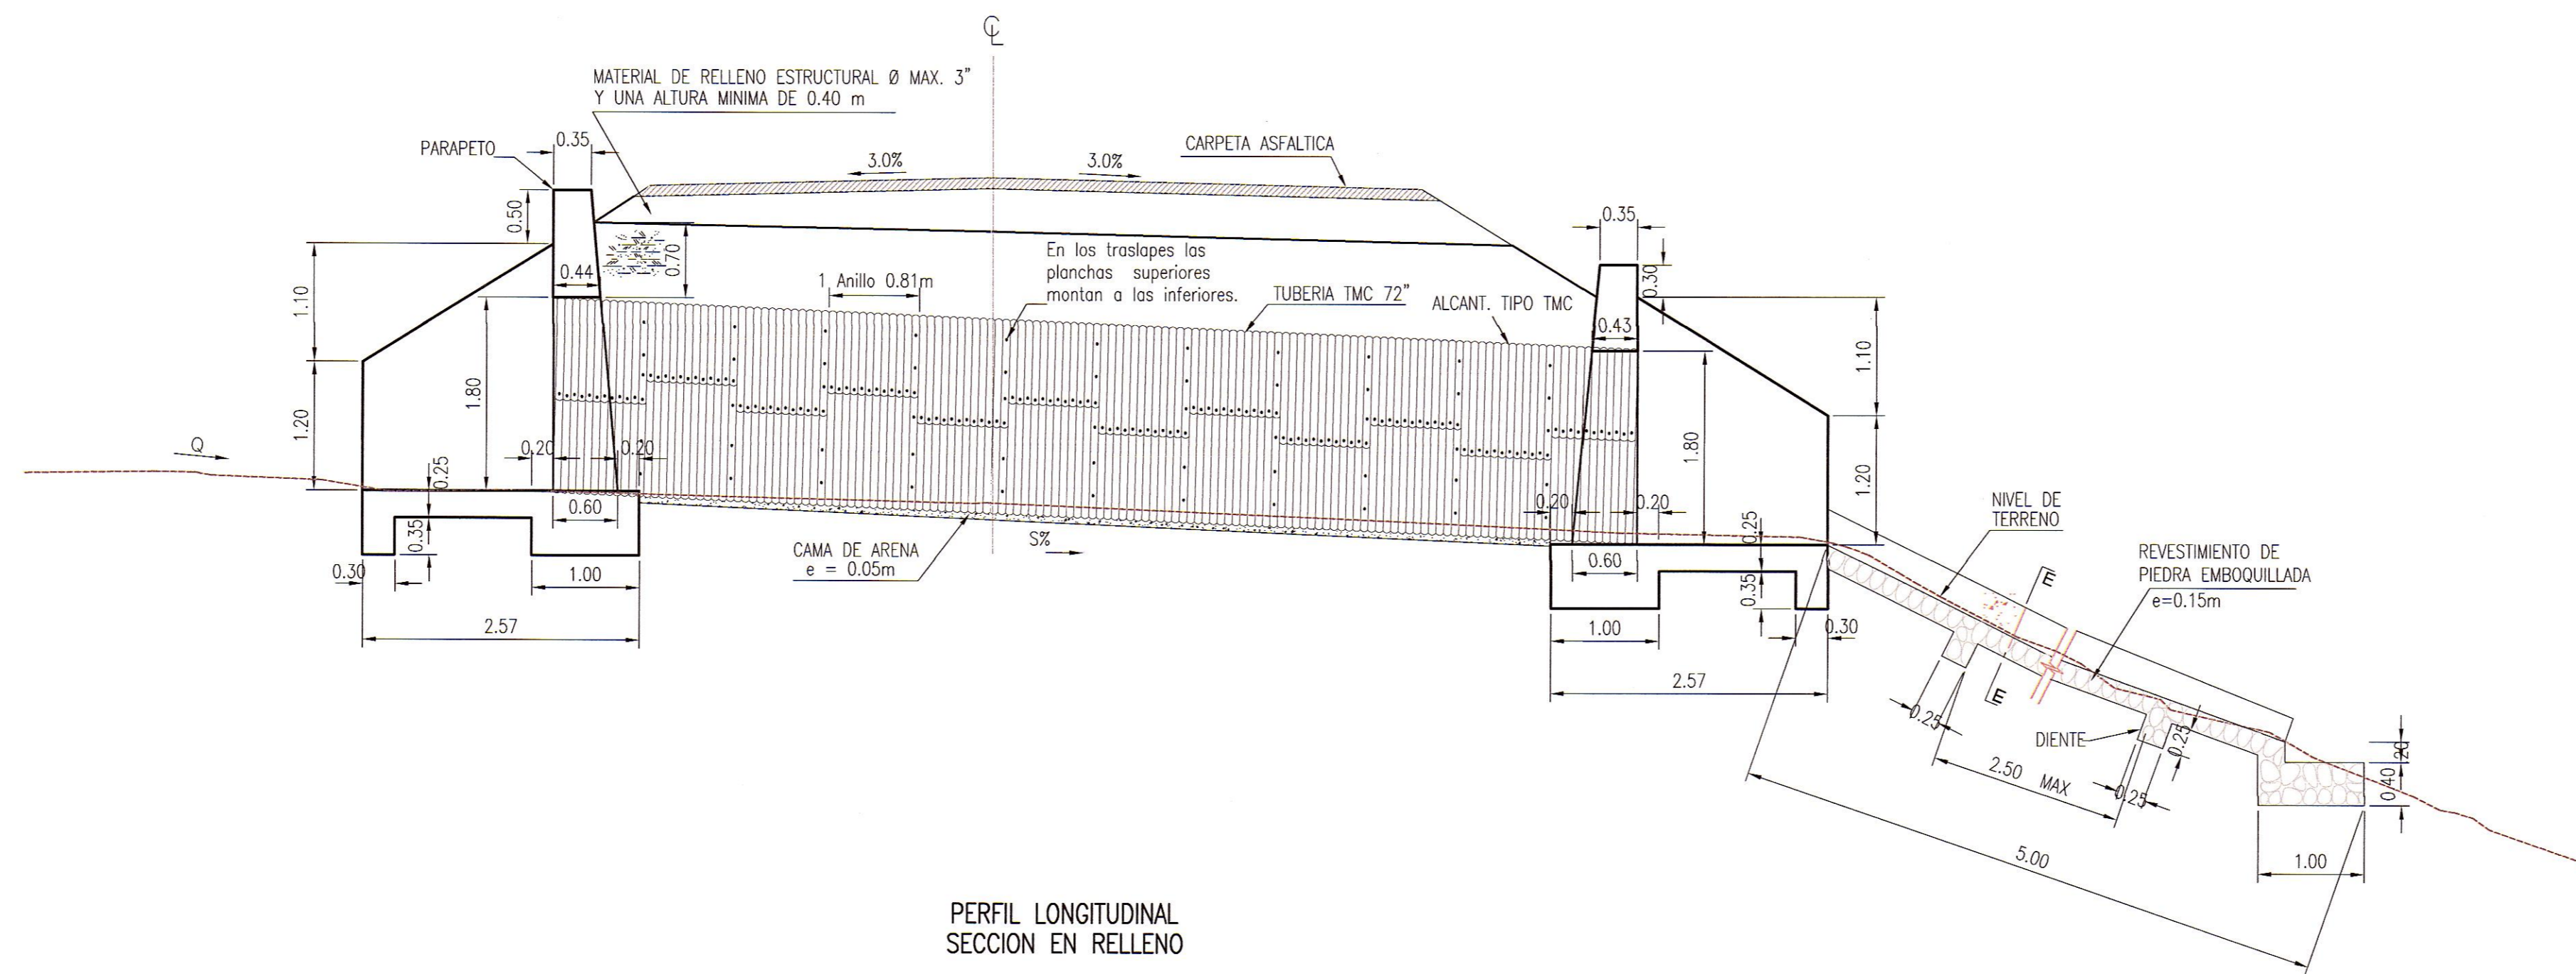

PERFIL LONGITUDINAL SECCION EN RELLENO



GMI S.A.
Ingeniería y Arquitectura
Calle de Excmo. 1000
Lima 11, Perú

GMI S.A.
Ingeniería y Arquitectura
Calle de Excmo. 1000
Lima 11, Perú

NOTAS

- LA ESCALA INDICADA ES PARA EL FORMATO A-1, PARA A-3 CONSIDERAR EL DOBLE.
- TODAS LAS UNIDADES ESTAN REPRESENTADAS EN METROS.

REV.	FECHA	DESCRIPCIÓN	DIB.	DS.	JD.	JP.	GE.	CLT.
A	17.MAY.13	EMITIDO PARA CORDINACION INTERNA	ARR	MVM	MVM	MFM	APM	.
B	03.JUN.13	EMITIDO PARA APROBACION DEL CLIENTE	ARR	MVM	MVM	MFM	APM	.

PLANO N°	REFERENCIA
.	.
.	.
.	.
.	.
.	.
.	.
.	.
.	.
.	.
.	.

ASTALDI GyM
Consortio Rio Mantaro

PROVIAS NACIONAL

Kallpa
CONSTRUCCION S.A.

DIBUJO	FECHA APROB.
ALFREDO ROQUE	.
JEFE DISCIPLINA	FECHA APROB.
MARTHA VASQUEZ	.
JEFE DE PROYECTO	FECHA APROB.
MARTHA HERRERA	.
GERENTE DE ESTUDIO	FECHA APROB.
ALBERTO PONCE	.
CLIENTE	FECHA APROB.
.	.
COD. PROY. GMI No.	COD. PROY. CLIENTE No.
181152	.

PROPIETARIO
MTC - PROVIAS NACIONAL

PROYECTO
ESTUDIO DEFINITIVO PARA LA REHABILITACIÓN Y MEJORAMIENTO DE LA CARRETERA: DV IMPERIAL - PAMPAS

PLANO
ALCANTARILLA TMC 72" PLANTA Y PERFIL TIPICO

ESCALA
1:50

NUMERO PLANO
181152-100-55-003-10

REV.
B

CONFIDENCIAL
ESTE PLANO Y LA INFORMACION CONTENIDA EN EL SON PROPIEDAD DE MTC - PROVIAS NACIONAL. SU USO Y REPRODUCCION SIN AUTORIZACION PREVIA, ESTAN PROHIBIDOS.

GMI S.A.

Paseo de La República 4667 7mo Piso
Lima 34, PERU Tel: 213-5600
www.gmi.com.pe