


CUADRO DE COORDENADAS		
PROGRESIVA	ESTE	NORTE
Km 0+200	491200.43	8640320.23
Km 0+350	491334.35	8640273.83
Km 0+540	491509.31	8640214.42

LEYENDA:

MC: Marco de Concreto Armado
 TMC: Tubería Metálica Corrugada

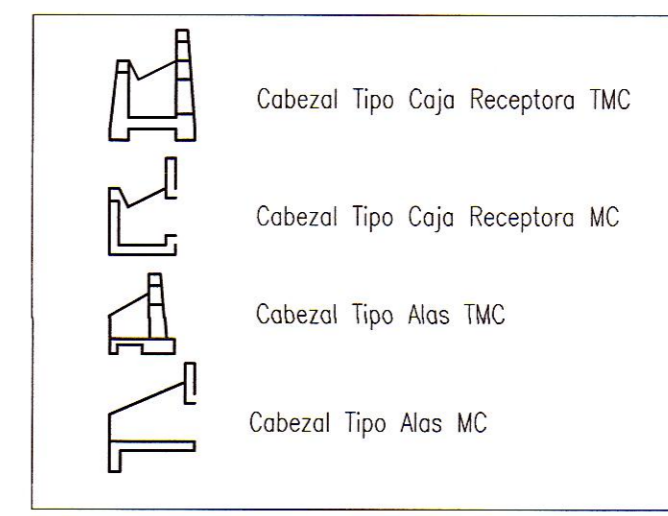

ALFREDO ROQUE

GMI SA

Ing. Marilín Soria Méndez

Jefe de Oficina

020-4422

NOTAS

1.- LA ESCALA INDICADA ES PARA EL FORMATO A-1, PARA A-3 CONSIDERAR EL DOBLE.

2. TODAS LAS UNIDADES ESTAN REPRESENTADAS EN METROS.

REV.	FECHA	DESCRIPCIÓN	DIB.	DS.	JD	JP	GE	CLT
A	09.ABR.13	EMITIDO PARA CORDINACION INTERNA	ARR	MVM	MVM	MHM	APM	-
B	10.ABR.13	EMITIDO PARA APROBACION DEL CLIENTE	ARR	MVM	MVM	MHM	APM	-
O	03.JUN.13	EMITIDO PARA CONSTRUCCIÓN	ARR	MVM	MVM	MHM	APM	-

PLANO N°	REFERENCIA

MTC

Ministerio de Transportes y Comunicaciones

PROVIA NACIONAL

ASTALDI GyM

Consorcio Rio Mantaro

Kallpa

GENERACION SA

DIBUJO	ALFREDO ROQUE	FECHA APROB.	03.JUN.13
JEFE DISCIPLINA	MARTHA VASQUEZ	FECHA APROB.	03.JUN.13
JEFE DE PROYECTO	MARTHA HERRERA	FECHA APROB.	03.JUN.13
GERENTE DE ESTUDIO	ALBERTO PONCE	FECHA APROB.	03.JUN.13
CLIENTE		FECHA APROB.	
COD. PROY. GMI No.	181152	COD. PROY. CLIENTE No.	

PROPIETARIO **MTC - PROVIA NACIONAL**

PROYECTO **ESTUDIO DEFINITIVO PARA LA REHABILITACIÓN Y MEJORAMIENTO DE LA CARRETERA: DV IMPERIAL - PAMPAS**

PLANO **SECCIONES DE ALCANTARILLAS KM 0+200 - KM 0+540**

ESCALA 1:125

NUMERO PLANO 181152-100-55-004-01

REV. 0

CONFIDENCIAL

ESTE PLANO Y LA INFORMACION CONTENIDA EN EL SON PROPIEDAD DE MTC - PROVIA NACIONAL. SU USO Y REPRODUCCION SIN AUTORIZACION PREVIA, ESTAN PROHIBIDOS.

Posse de La República 4667 7mo Piso
 Lima 34, PERU Tel: 213-5600
 www.gmisa.com.pe