
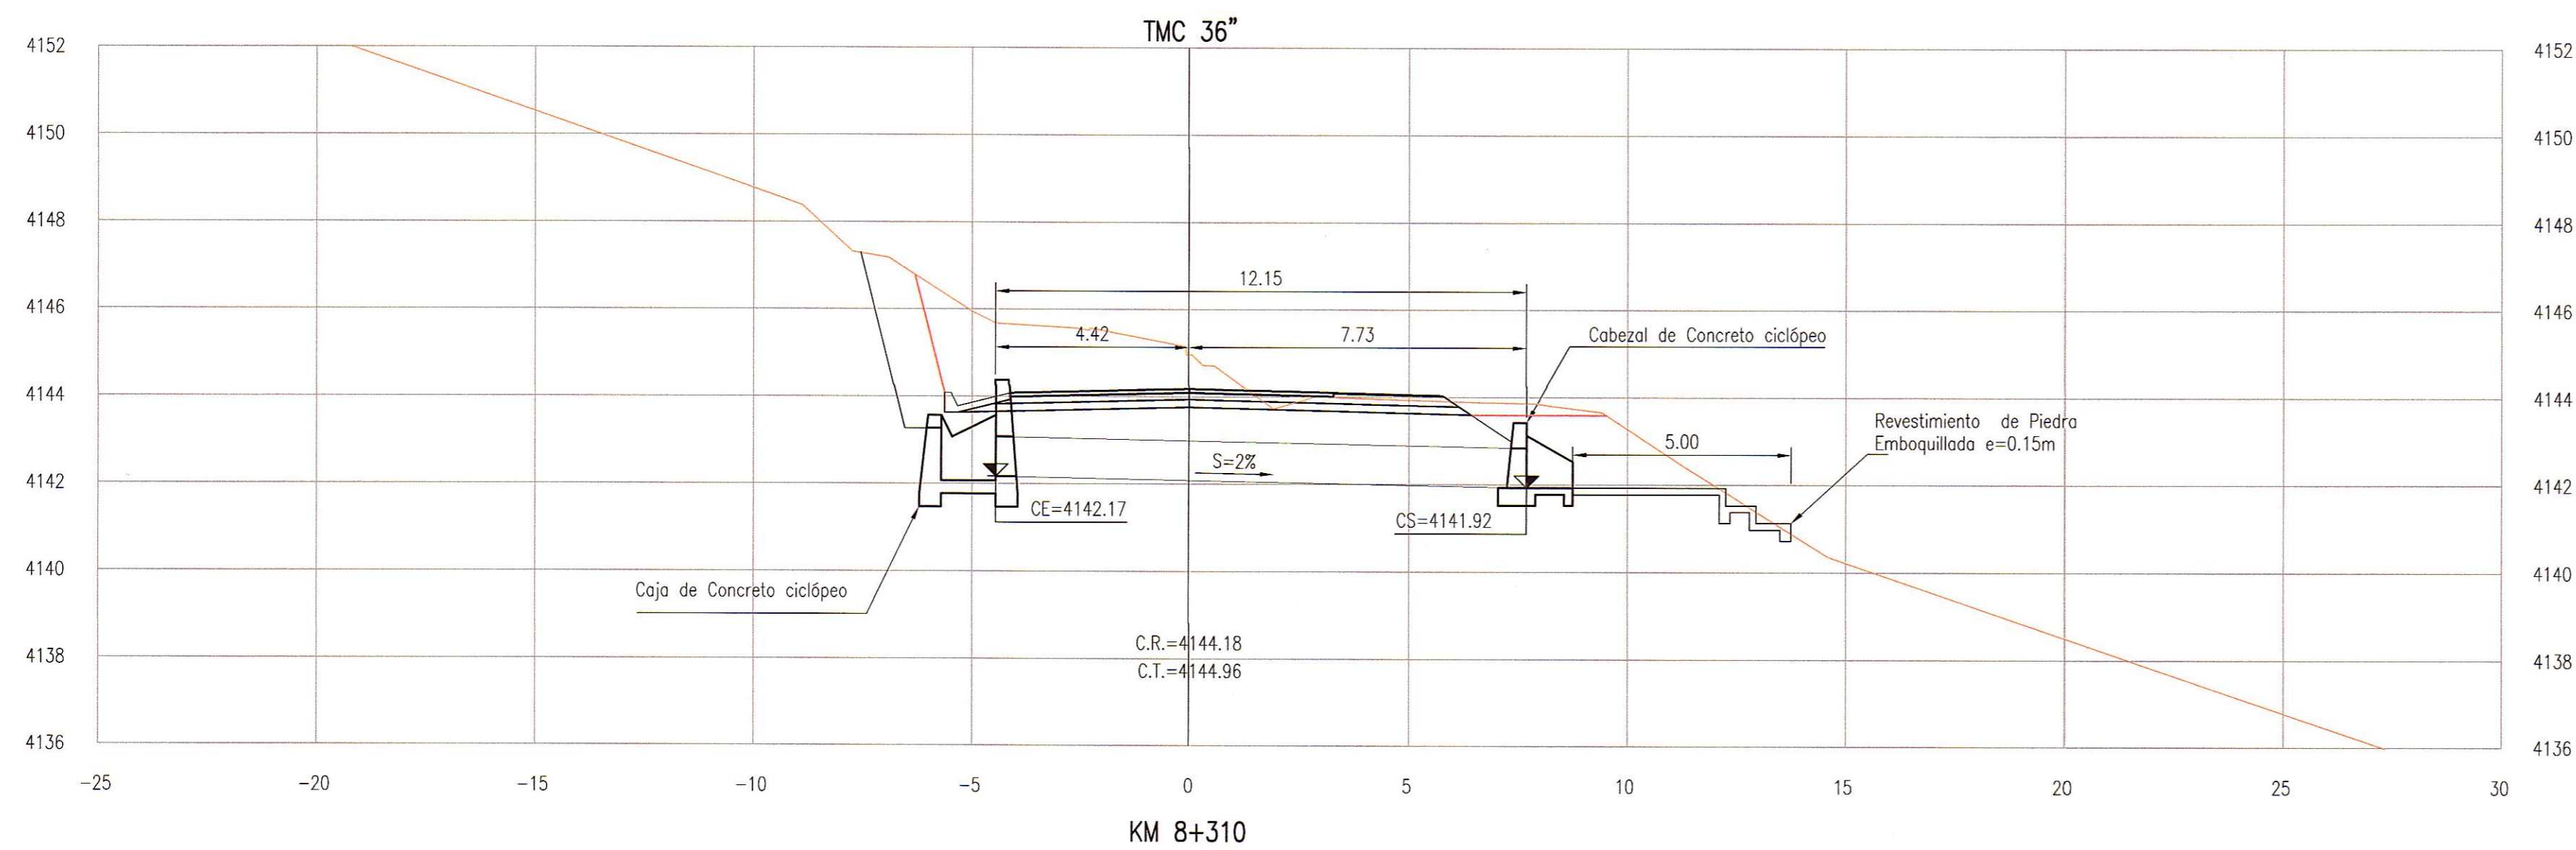


CUADRO DE COORDENADAS		
PROGRESIVA	ESTE	NORTE
Km 8+310	496205.33	8637743.21
Km 8+570	496226.98	8637485.42

LEYENDA:

MC: Marco de Concreto Armado
TMC: Tubería Metálica Corrugada

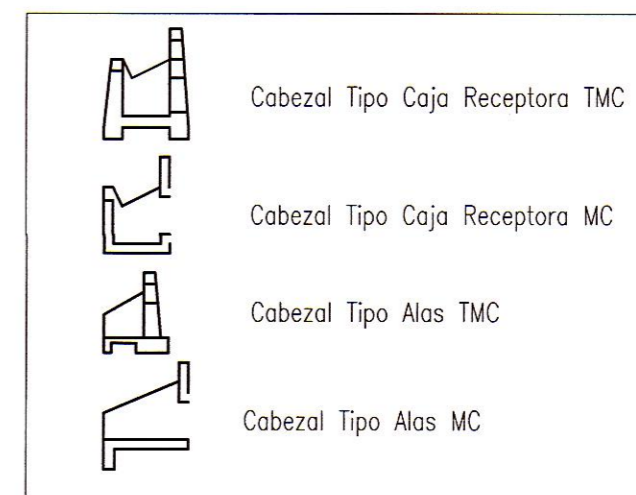

INGENIERIA DE CIVIL
VIA
C. PALACIOS

INGENIERIA DE CIVIL
VIA
C. PALACIOS

INGENIERIA DE CIVIL
VIA
C. PALACIOS

GMI SA
Ing. Martha Vasquez
Especialista en Hidrología e Hidráulica
CIP 41024

GMI SA
Ing. Martha Vasquez
Especialista en Hidrología e Hidráulica
CIP 41024

NOTAS
1.- LA ESCALA INDICADA ES PARA EL FORMATO A-1, PARA A-3 CONSIDERAR EL DOBLE.
2. TODAS LAS UNIDADES ESTAN REPRESENTADAS EN METROS.

REV.	FECHA	DESCRIPCIÓN	DIB.	DS.	JD	JP	GE	CLT
A	09.ABR.13	EMITIDO PARA CORDINACION INTERNA	ARR	MVM	MVM	MHM	APM	.
B	10.ABR.13	EMITIDO PARA APROBACION DEL CLIENTE	ARR	MVM	MVM	MHM	APM	.
0	03.JUN.13	EMITIDO PARA CONSTRUCCIÓN	ARR	MVM	MVM	MHM	APM	.

PLANO N°	REFERENCIA
.	.
.	.
.	.
.	.
.	.
.	.
.	.
.	.
.	.

ASTALDI GyM
Consortio Rio Mantaro

MTC
PROVIAS NACIONAL

Kallpa
GENERACION S.A.

DIBUJO	FECHA APROB.	PROPIETARIO
ALFREDO ROQUE	03.JUN.13	MTC - PROVIAS NACIONAL
JEFE DISCIPLINA MARTHA VASQUEZ	03.JUN.13	PROYECTO ESTUDIO DEFINITIVO PARA LA REHABILITACIÓN Y MEJORAMIENTO DE LA CARRETERA: DV IMPERIAL - PAMPAS
JEFE DE PROYECTO MARTHA HERRERA	03.JUN.13	PLANO SECCIONES DE ALCANTARILLAS KM 8+310 - KM 8+570
GERENTE DE ESTUDIO ALBERTO PONCE	03.JUN.13	
CLIENTE	FECHA APROB.	

NUMERO PLANO CLIENTE	ESCALA	NUMERO PLANO	REV.
181152	1:125	181152-100-55-004-15	0

CONFIDENCIAL
ESTE PLANO Y LA INFORMACION CONTENIDA EN EL, SON PROPIEDAD DE MTC - PROVIAS NACIONAL. SU USO Y REPRODUCCION SIN AUTORIZACION PREVIA, ESTAN PROHIBIDOS.

GMI

Paseo de La República 4667 7mo Piso
Lima 34, PERU Tel: 213-5600
www.gmis.com.pe