


CUADRO DE COORDENADAS		
PROGRESIVA	ESTE	NORTE
Km 11+720	498402.94	8635763.53
Km 11+970	498613.46	8635864.65
Km 12+220	498717.80	8636091.83

LEYENDA:

MC: Marco de Concreto Armado
TMC: Tubería Metálica Corrugada

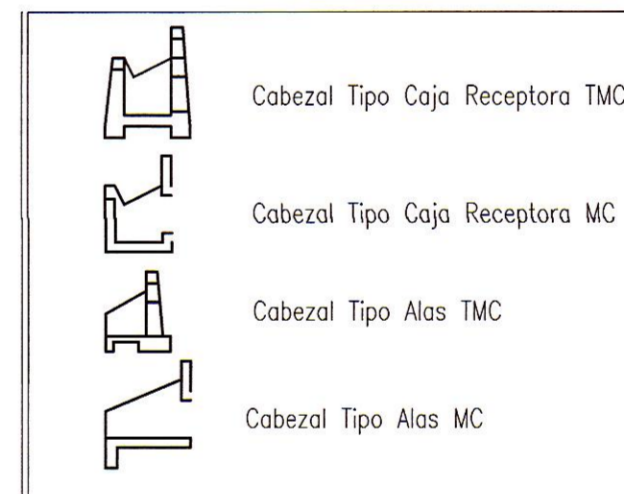

[Signature]
Ing. María Kustantina V. Pérez Maldonado
Especialista en Hidrología e Hidráulica
CIP 47124

[Signature]
Ing. Martha Kustantina V. Pérez Maldonado
Especialista en Hidrología e Hidráulica
CIP 47124

NOTAS
1.- LA ESCALA INDICADA ES PARA EL FORMATO A-1, PARA A-3 CONSIDERAR EL DOBLE.
2. TODAS LAS UNIDADES ESTAN REPRESENTADAS EN METROS.

REV.	FECHA	DESCRIPCIÓN	DIB.	DS.	JD	JP	GE	CLT
A	09.ABR.13	EMITIDO PARA CORDINACION INTERNA	ARR	MVM	MVM	MHM	APM	.
B	10.ABR.13	EMITIDO PARA APROBACION DEL CLIENTE	ARR	MVM	MVM	MHM	APM	.
O	03.JUN.13	EMITIDO PARA CONSTRUCCIÓN	ARR	MVM	MVM	MHM	APM	.

PLANO N°	REFERENCIA
.	.
.	.
.	.
.	.
.	.
.	.
.	.
.	.
.	.
.	.

ASTALDI GyM
Consortio Río Mantaro

MTC PROVIAS NACIONAL

Kallpa GENERACION SA

DIBUJO	ALFREDO ROQUE	FECHA APROB.	03.JUN.13
JEFE DISCIPLINA	MARTHA VASQUEZ	FECHA APROB.	03.JUN.13
JEFE DE PROYECTO	MARTHA HERRERA	FECHA APROB.	03.JUN.13
GERENTE DE ESTUDIO	ALBERTO PONCE	FECHA APROB.	03.JUN.13
CLIENTE		FECHA APROB.	
COD. PROY. GMI No.	181152	COD. PROY. CLIENTE No.	

PROPIETARIO **MTC - PROVIAS NACIONAL**

PROYECTO **ESTUDIO DEFINITIVO PARA LA REHABILITACIÓN Y MEJORAMIENTO DE LA CARRETERA: DV IMPERIAL - PAMPAS**

PLANO **SECCIONES DE ALCANTARILLAS KM 11+720 - KM 12+220**

ESCALA 1:125

NUMERO PLANO 181152-100-55-004-20

REV. 0

CONFIDENCIAL
ESTE PLANO Y LA INFORMACION CONTENIDA EN EL SON PROPIEDAD DE MTC - PROVIAS NACIONAL. SU USO Y REPRODUCCION SIN AUTORIZACION PREVIA, ESTAN PROHIBIDOS.

GMI

Poso de La República 4667 7mo Piso
Lima 34, PERU Tel: 213-5600
www.gmisa.com.pe