


CUADRO DE COORDENADAS		
PROGRESIVA	ESTE	NORTE
Km 12+470	498817.59	8636320.10
Km 12+620	498897.44	8636446.73
Km 12+815	498962.33	8636629.77

LEYENDA:

MC: Marco de Concreto Armado  
 TMC: Tubería Metálica Corrugada

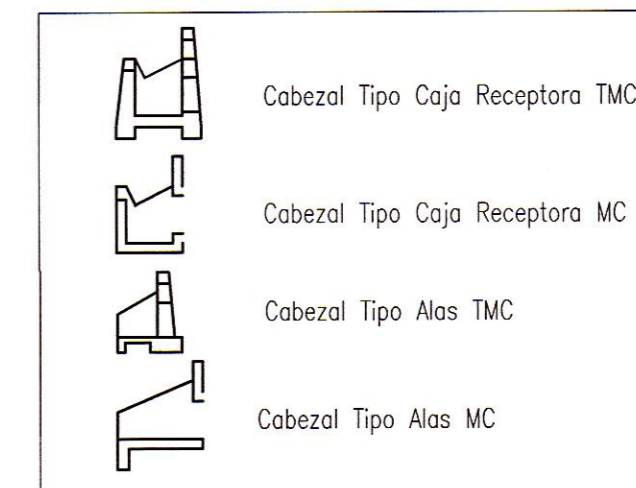

*[Signature]*  
 Ing. Martha Vasquez Vasquez  
 Especialista en Hidrología e Hidráulica  
 CIP 05402

*[Signature]*  
 Ing. Martha Vasquez Vasquez  
 Especialista en Hidrología e Hidráulica  
 CIP 05402

NOTAS  
 1.- LA ESCALA INDICADA ES PARA EL FORMATO A-1, PARA A-3 CONSIDERAR EL DOBLE.  
 2. TODAS LAS UNIDADES ESTAN REPRESENTADAS EN METROS.

REV.	FECHA	DESCRIPCIÓN	DIB.	DS.	JD	JP	GE	CLT
A	09.ABR.13	EMITIDO PARA CORDINACION INTERNA	ARR	MVM	MVM	MHM	APM	-
B	10.ABR.13	EMITIDO PARA APROBACION DEL CLIENTE	ARR	MVM	MVM	MHM	APM	-
0	03.JUN.13	EMITIDO PARA CONSTRUCCIÓN	ARR	MVM	MVM	MHM	APM	-

PLANO N°	REFERENCIA
-	-
-	-
-	-
-	-
-	-
-	-
-	-
-	-
-	-

NUMERO PLANO CLIENTE: 181152

DIBUJO	FECHA APROB.
ALFREDO ROQUE	03.JUN.13
JEFE DISCIPLINA MARTHA VASQUEZ	03.JUN.13
JEFE DE PROYECTO MARTHA HERRERA	03.JUN.13
GERENTE DE ESTUDIO ALBERTO PONCE	03.JUN.13
CLIENTE	FECHA APROB.

PROPIETARIO: **MTC - PROVIAS NACIONAL**  
 PROYECTO: **ESTUDIO DEFINITIVO PARA LA REHABILITACIÓN Y MEJORAMIENTO DE LA CARRETERA: DV IMPERIAL - PAMPAS**  
 PLANO: **SECCIONES DE ALCANTARILLAS KM 12+470 - KM 12+815**  
 ESCALA: 1:125  
 NUMERO PLANO: 181152-100-55-004-21  
 REV: 0

CONFIDENCIAL  
 ESTE PLANO Y LA INFORMACION CONTENIDA EN EL, SON PROPIEDAD DE MTC - PROVIAS NACIONAL. SU USO Y REPRODUCCION SIN AUTORIZACION PREVIA, ESTAN PROHIBIDOS.

Paseo de La República 4667 7mo Piso  
 Lima 34, PERU Tel: 213-5600  
 www.gmi.com.pe