


CUADRO DE COORDENADAS		
PROGRESIVA	ESTE	NORTE
Km 20+620	505740.79	8635813.74
Km 20+940	505950.04	8635950.34
Km 21+170	506156.37	8635890.73

LEYENDA:

MC: Marco de Concreto Armado  
TMC: Tubería Metálica Corrugada

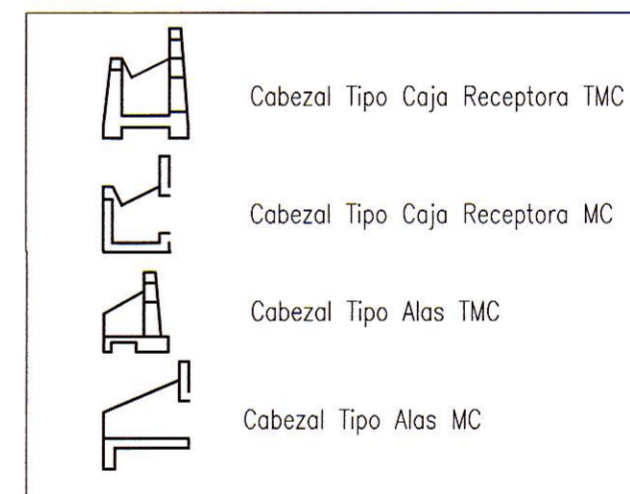

**GMI S.A.**  
Ingeniería y Construcción  
CIP 02024

**GMI S.A.**  
Ingeniería y Construcción  
Especialistas en Hidrología e Hidráulica  
CIP 08102

**NOTAS**  
1.- LA ESCALA INDICADA ES PARA EL FORMATO A-1, PARA A-3 CONSIDERAR EL DOBLE.  
2. TODAS LAS UNIDADES ESTAN REPRESENTADAS EN METROS.

REV.	FECHA	DESCRIPCIÓN	DIB.	DS.	JD	JP	GE	CLT
A	09.ABR.13	EMITIDO PARA CORDINACION INTERNA	ARR	MVM	MVM	MHM	APM	.
B	10.ABR.13	EMITIDO PARA APROBACION DEL CLIENTE	ARR	MVM	MVM	MHM	APM	.
0	03.JUN.13	EMITIDO PARA CONSTRUCCIÓN	ARR	MVM	MVM	MHM	APM	.

PLANO N°	REFERENCIA
.	.
.	.
.	.
.	.
.	.
.	.
.	.
.	.
.	.
.	.

**ASTALDI GyM**  
Consortio Rio Mantaro

**MTC** | **PROVIAS NACIONAL**

**Kallpa**  
GENERACION S.A.

NUMERO PLANO CLIENTE: .

DIBUJO	ALFREDO ROQUE	FECHA APROB.	03.JUN.13
JEFE DISCIPLINA	MARTHA VASQUEZ	FECHA APROB.	03.JUN.13
JEFE DE PROYECTO	MARTHA HERRERA	FECHA APROB.	03.JUN.13
GERENTE DE ESTUDIO	ALBERTO PONCE	FECHA APROB.	03.JUN.13
CLIENTE	.	FECHA APROB.	.
COD. PROY. GMI No.	181152	COD. PROY. CLIENTE No.	.

**PROPIETARIO**  
**MTC - PROVIAS NACIONAL**

**PROYECTO**  
**ESTUDIO DEFINITIVO PARA LA REHABILITACIÓN Y MEJORAMIENTO DE LA CARRETERA: DV IMPERIAL - PAMPAS**

**PLANO**  
**SECCIONES DE ALCANTARILLAS**  
**KM 20+690 - KM 21+170**

ESCALA: 1:125

NUMERO PLANO: 181152-100-55-004-30

REV: 0

CONFIDENCIAL  
ESTE PLANO Y LA INFORMACION CONTENIDA EN EL, SON PROPIEDAD DE MTC - PROVIAS NACIONAL. SU USO Y REPRODUCCION SIN AUTORIZACION PREVIA, ESTAN PROHIBIDOS.

**GMI**

Poseo de La República 4667 7mo Piso  
Lima 34, PERU Tel: 213-5600  
www.gmi.com.pe