
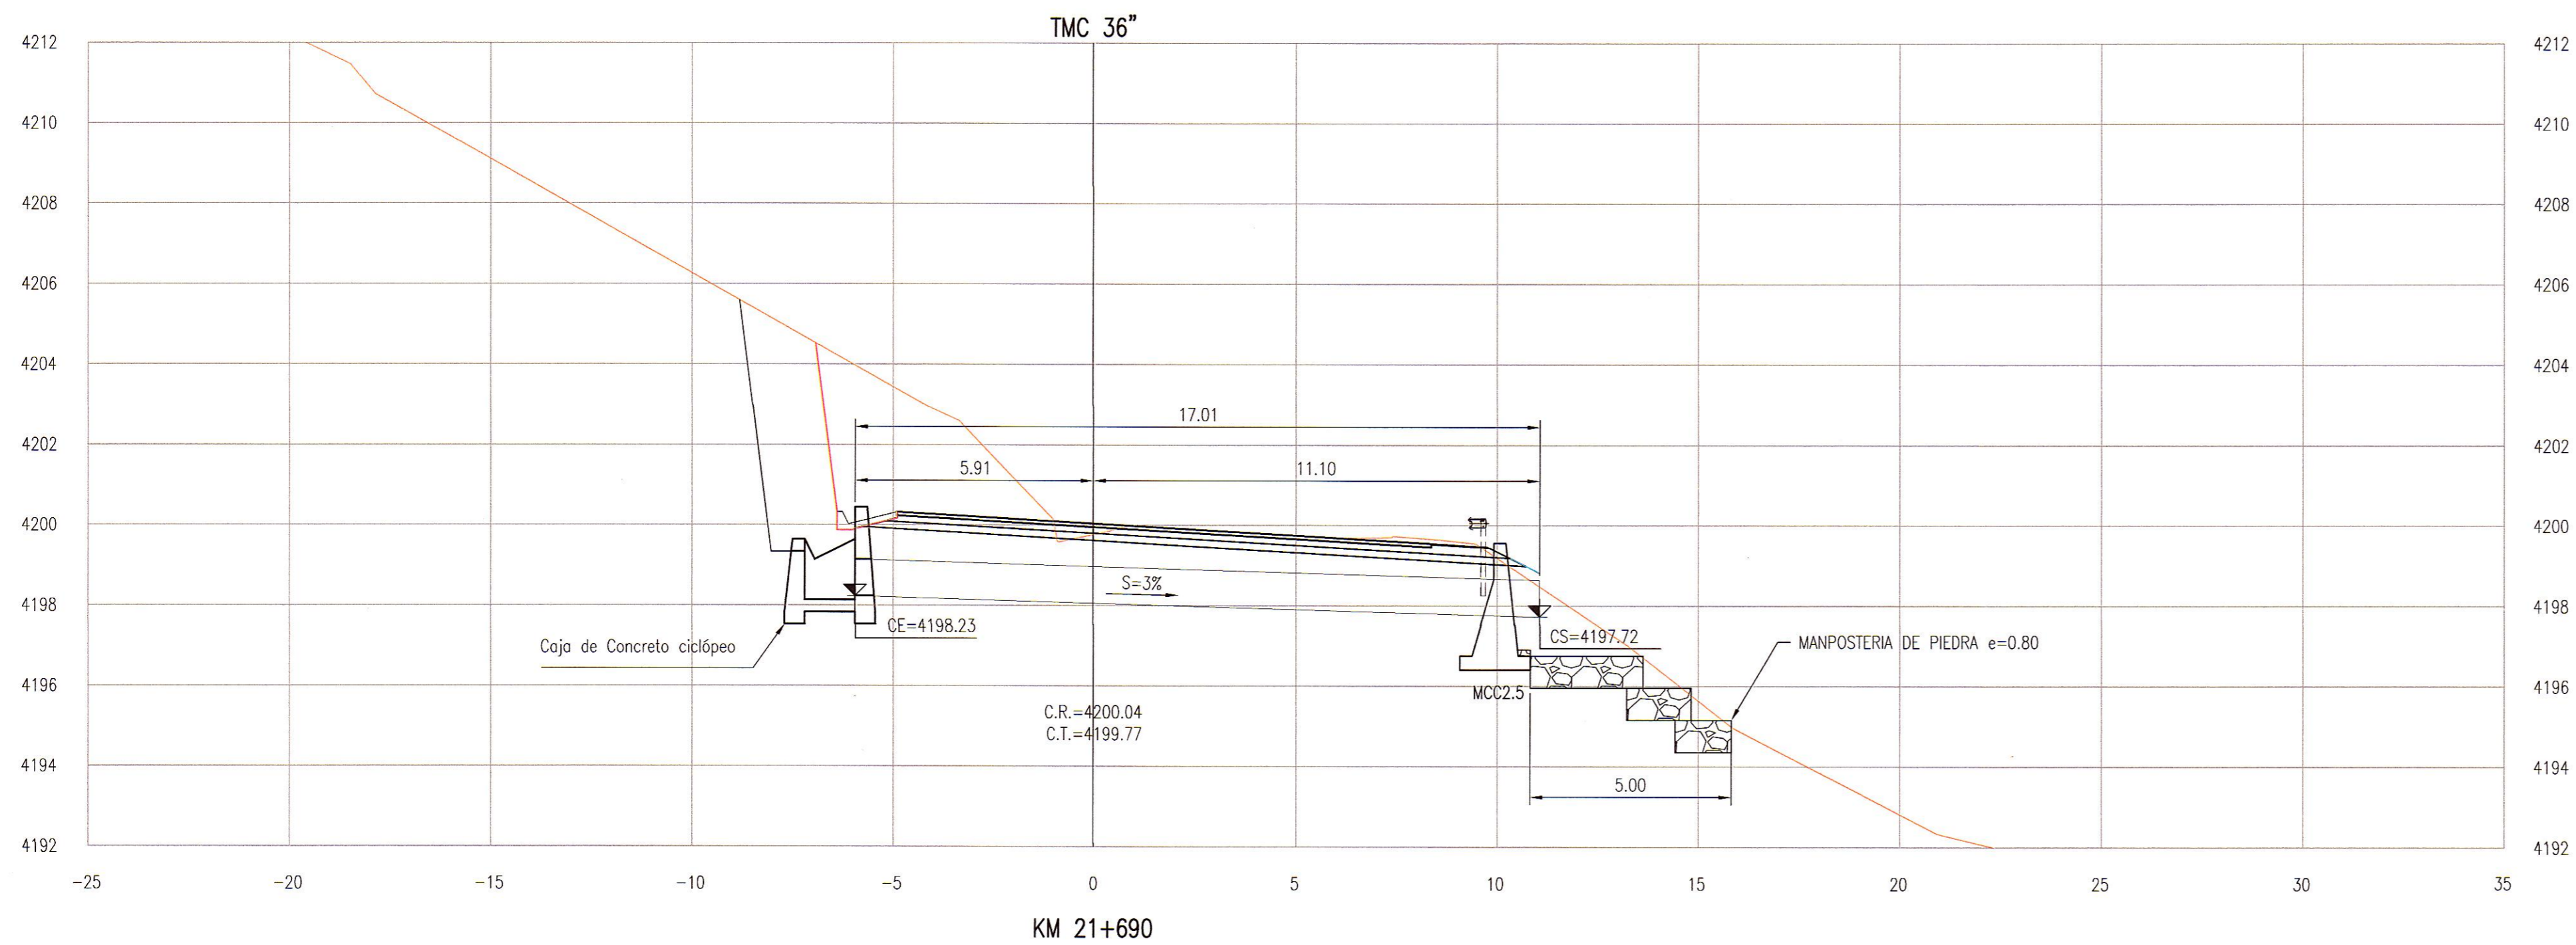


CUADRO DE COORDENADAS		
PROGRESIVA	ESTE	NORTE
Km 21+690	506586.81	8635678.73
Km 21+940	506628.86	8635440.80

LEYENDA:

MC: Marco de Concreto Armado
TMC: Tubería Metálica Corrugada

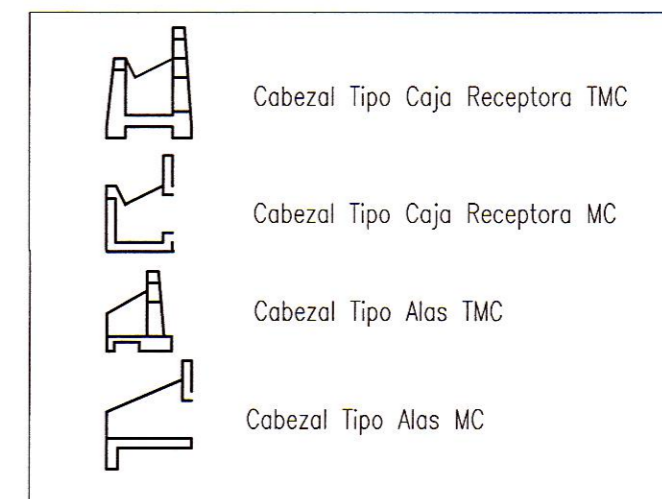

[Signature]
GMI S.A.
Ingeniero Civil
Ingeniero de Estudios
CIP 47324

[Signature]
GMI S.A.
Ingeniero Civil
Ingeniero de Estudios
CIP 05452



NOTAS
1.- LA ESCALA INDICADA ES PARA EL FORMATO A-1, PARA A-3 CONSIDERAR EL DOBLE.
2. TODAS LAS UNIDADES ESTAN REPRESENTADAS EN METROS.

REV.	FECHA	DESCRIPCIÓN	DIB.	DS.	JD	JP	GE	CLT
A	09.ABR.13	EMITIDO PARA CORDINACION INTERNA	ARR	MVM	MVM	MHM	APM	-
B	10.ABR.13	EMITIDO PARA APROBACION DEL CLIENTE	ARR	MVM	MVM	MHM	APM	-
O	03.JUN.13	EMITIDO PARA CONSTRUCCIÓN	ARR	MVM	MVM	MHM	APM	-

PLANO N°	REFERENCIA
-	-
-	-
-	-
-	-
-	-
-	-
-	-
-	-
-	-

DIBUJO	ALFREDO ROQUE	FECHA APROB.	03.JUN.13
JEFE DISCIPLINA	MARTHA VASQUEZ	FECHA APROB.	03.JUN.13
JEFE DE PROYECTO	MARTHA HERRERA	FECHA APROB.	03.JUN.13
GERENTE DE ESTUDIO	ALBERTO PONCE	FECHA APROB.	03.JUN.13
CLIENTE		FECHA APROB.	
COD. PROY. GMI No.	181152	COD. PROY. CLIENTE No.	

PROPIETARIO
MTC - PROVIAS NACIONAL
PROYECTO
ESTUDIO DEFINITIVO PARA LA REHABILITACIÓN Y MEJORAMIENTO DE LA CARRETERA: DV IMPERIAL - PAMPAS
PLANO
SECCIONES DE ALCANTARILLAS
KM 21+690 - KM 21+940

CONFIDENCIAL
 ESTE PLANO Y LA INFORMACION CONTENIDA EN EL SON PROPIEDAD DE MTC - PROVIAS NACIONAL. SU USO Y REPRODUCCION SIN AUTORIZACION PREVIA, ESTAN PROHIBIDOS.

Poseo de La República 4667 7mo Piso
 Lima 34, PERU Tel: 213-5600
 www.gmi.com.pe