
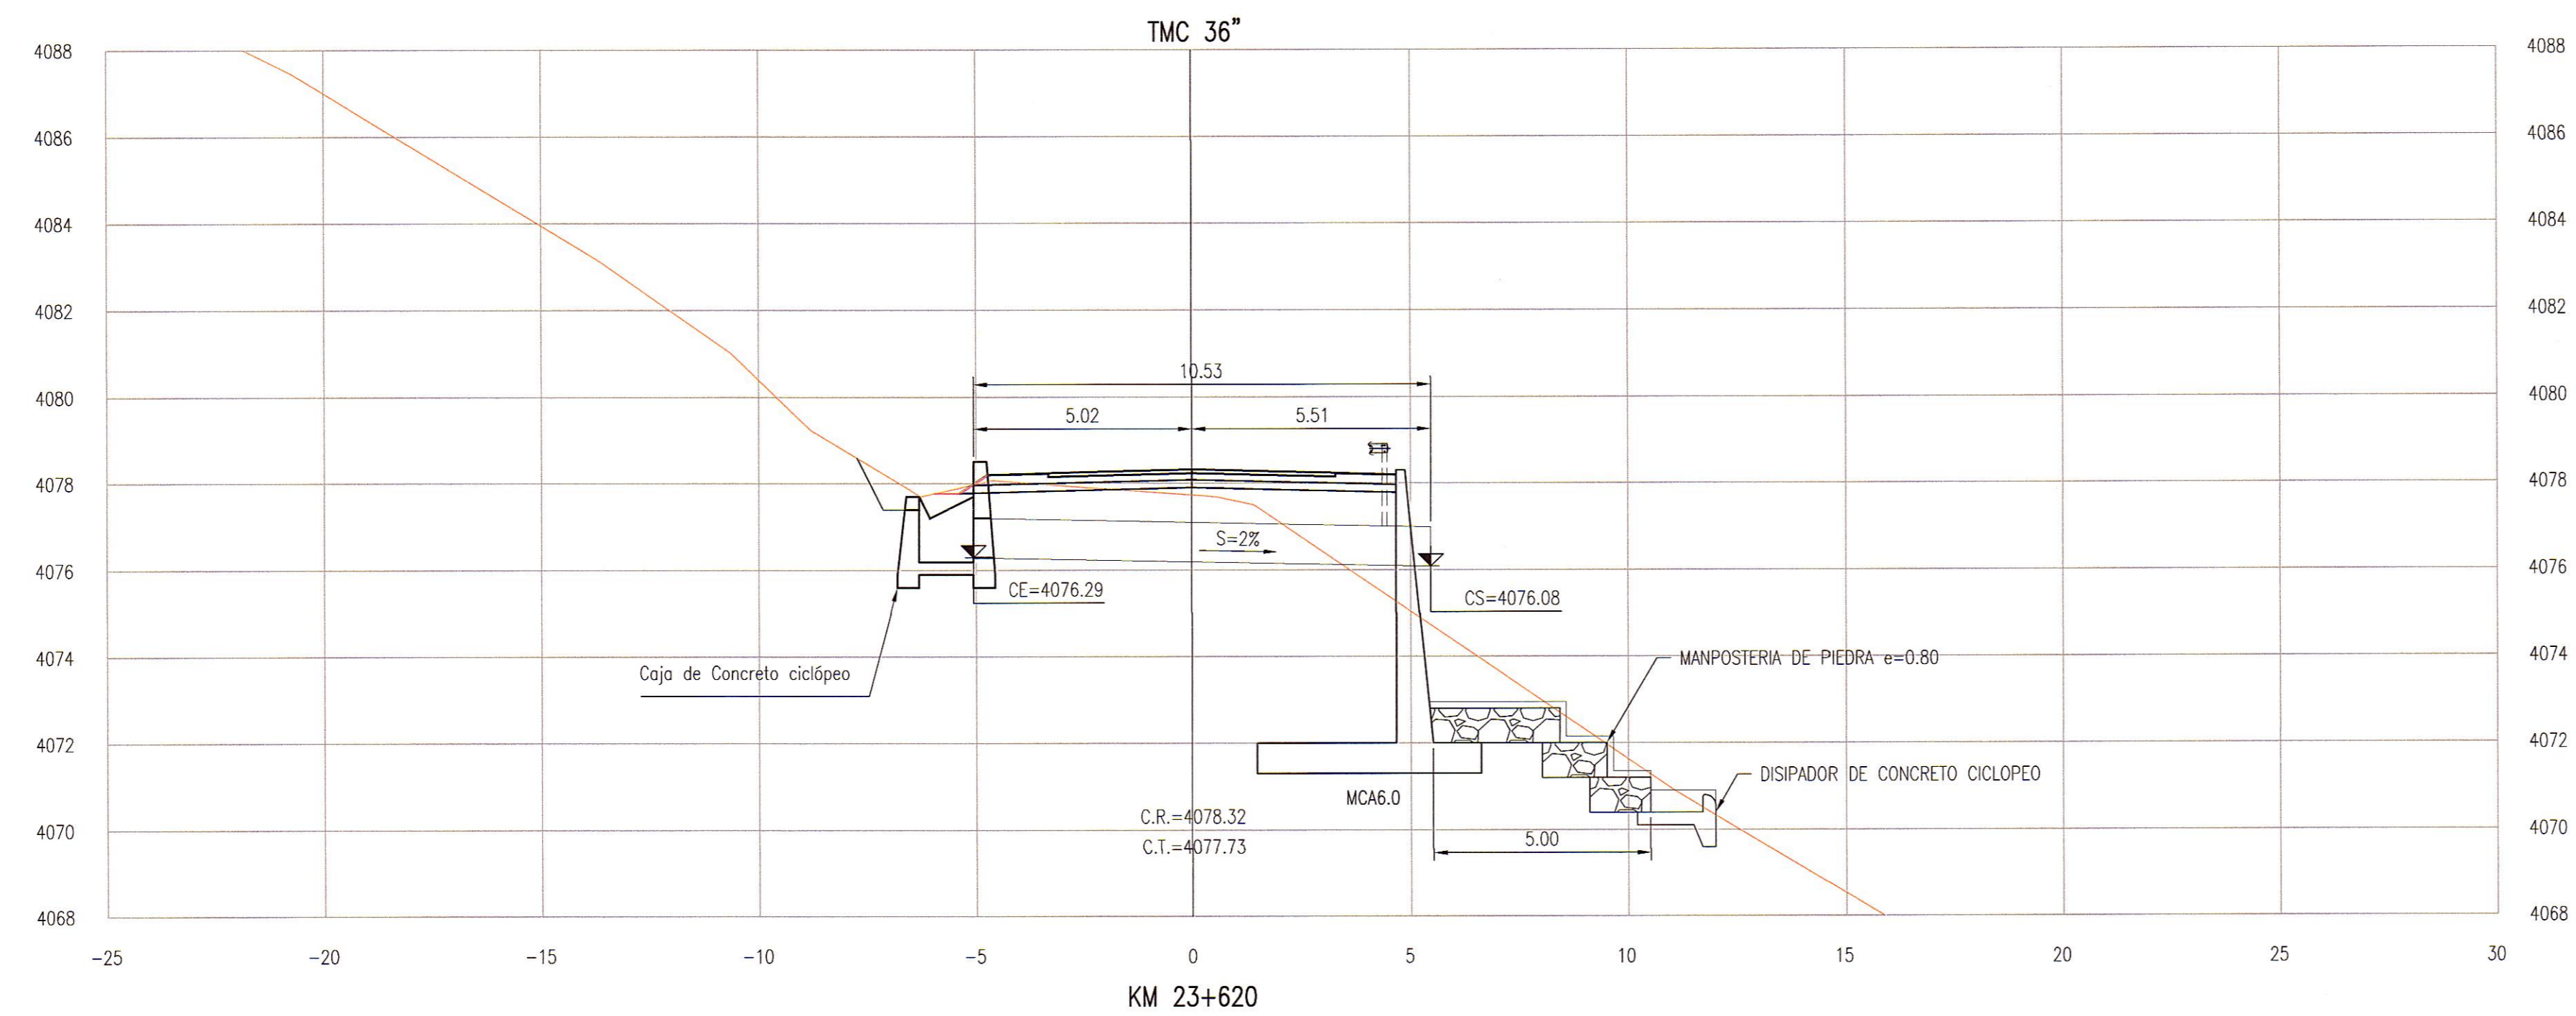


CUADRO DE COORDENADAS		
PROGRESIVA	ESTE	NORTE
Km 23+620	507466.38	8634213.22
Km 23+852	507690.21	8634152.33

LEYENDA:

MC: Marco de Concreto Armado
 TMC: Tubería Metálica Corrugada

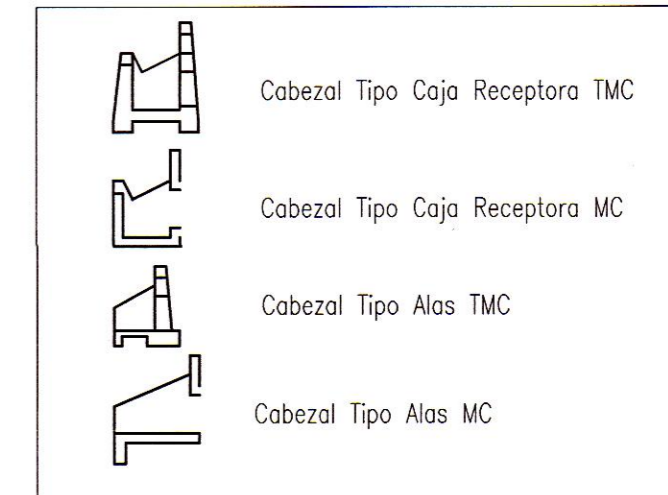

PROVIAS NACIONAL
 Ing. Martín Paucureta Salazar, PMP
 Especialista en Hidrología e Hidráulica
 GIP 04102

GMI S.A.
 Ing. Martín Paucureta Salazar, PMP
 Especialista en Hidrología e Hidráulica
 GIP 04102

NOTAS

1.- LA ESCALA INDICADA ES PARA EL FORMATO A-1, PARA A-3 CONSIDERAR EL DOBLE.
 2. TODAS LAS UNIDADES ESTAN REPRESENTADAS EN METROS.

REV.	FECHA	DESCRIPCIÓN	DIB.	DS.	JD	JP	GE	CLT
A	09.ABR.13	EMITIDO PARA CORDINACION INTERNA	ARR	MVM	MVM	MHM	APM	.
B	10.ABR.13	EMITIDO PARA APROBACION DEL CLIENTE	ARR	MVM	MVM	MHM	APM	.
O	03.JUN.13	EMITIDO PARA CONSTRUCCIÓN	ARR	MVM	MVM	MHM	APM	.
.
.
.
.
.
.
.

PLANO N°	REFERENCIA
.	.
.	.
.	.
.	.
.	.
.	.
.	.
.	.
.	.
.	.

ASTALDI GyM
 Consorcio Rio Mantaro

MTC | **PROVIAS NACIONAL**

Kallpa
 GENERACION S.A.

NUMERO PLANO CLIENTE

DIBUJO	FECHA APROB.	PROPIETARIO
ALFREDO ROQUE	03.JUN.13	MTC - PROVIAS NACIONAL
JEFE DISCIPLINA	FECHA APROB.	PROYECTO
MARTHA VASQUEZ	03.JUN.13	ESTUDIO DEFINITIVO PARA LA REHABILITACIÓN Y MEJORAMIENTO DE LA CARRETERA: DV IMPERIAL - PAMPAS
JEFE DE PROYECTO	FECHA APROB.	PLANO
MARTHA HERRERA	03.JUN.13	SECCIONES DE ALCANTARILLAS KM 23+620 - KM 23+852
GERENTE DE ESTUDIO	FECHA APROB.	ESCALA
ALBERTO PONCE	03.JUN.13	1:125
CLIENTE	FECHA APROB.	NUMERO PLANO
.	.	181152-100-55-004-34
COD. PROY. GMI No.	COD. PROY. CLIENTE No.	REV.
181152	.	0

GMI

Posse de La República 4667 7mo Piso
 Lima 34, PERU Tel: 213-5600
 www.gmi.com.pe