


CUADRO DE COORDENADAS		
PROGRESIVA	ESTE	NORTE
Km 24+706	507623.02	8633434.95
Km 24+955	507695.30	8633197.20
Km 25+120	507718.84	8633034.02

LEYENDA:

MC: Marco de Concreto Armado
TMC: Tubería Metálica Corrugada

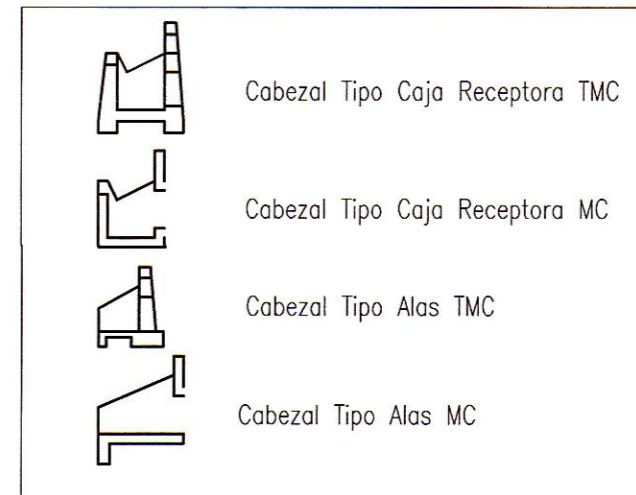

GMI S.A.
Ingeniería y Construcción
Calle 10 de Agosto, 1000
Lima, Perú

GMI S.A.
Ingeniería y Construcción
Calle 10 de Agosto, 1000
Lima, Perú

NOTAS
1.- LA ESCALA INDICADA ES PARA EL FORMATO A-1, PARA A-3 CONSIDERAR EL DOBLE.
2. TODAS LAS UNIDADES ESTAN REPRESENTADAS EN METROS.

REV.	FECHA	DESCRIPCIÓN	DIB.	DS.	JD	JP	GE	CLT
A	09.ABR.13	EMITIDO PARA COORDINACION INTERNA	ARR	MVM	MVM	MHM	APM	.
B	10.ABR.13	EMITIDO PARA APROBACION DEL CUENTE	ARR	MVM	MVM	MHM	APM	.
O	03.JUN.13	EMITIDO PARA CONSTRUCCIÓN	ARR	MVM	MVM	MHM	APM	.

PLANO N°	REFERENCIA
.	.
.	.
.	.
.	.
.	.
.	.
.	.
.	.
.	.
.	.

ASTALDI GyM
Consortio Rio Mantaro

MTC | **PROVIAS NACIONAL**

Kallpa
GENERACION SA

NUMERO PLANO CUENTE

DIBUJO	ALFREDO ROQUE	FECHA APROB.	03.JUN.13
JEFE DISCIPLINA	MARTHA VASQUEZ	FECHA APROB.	03.JUN.13
JEFE DE PROYECTO	MARTHA HERRERA	FECHA APROB.	03.JUN.13
GERENTE DE ESTUDIO	ALBERTO PONCE	FECHA APROB.	03.JUN.13
CLIENTE		FECHA APROB.	
COD. PROY. GMI No.	181152	COD. PROY. CUENTE No.	

PROPIETARIO
MTC - PROVIAS NACIONAL

PROYECTO
ESTUDIO DEFINITIVO PARA LA REHABILITACIÓN Y MEJORAMIENTO DE LA CARRETERA: DV IMPERIAL - PAMPAS

PLANO
SECCIONES DE ALCANTARILLAS
KM 24+ 706 - KM 25+120

ESCALA: 1:125
NUMERO PLANO: 181152-100-55-004-37
REV: 0

GMI

Paseo de La República 4667 7mo Piso
Lima 34, PERU Tel: 213-5600
www.gmis.com.pe