
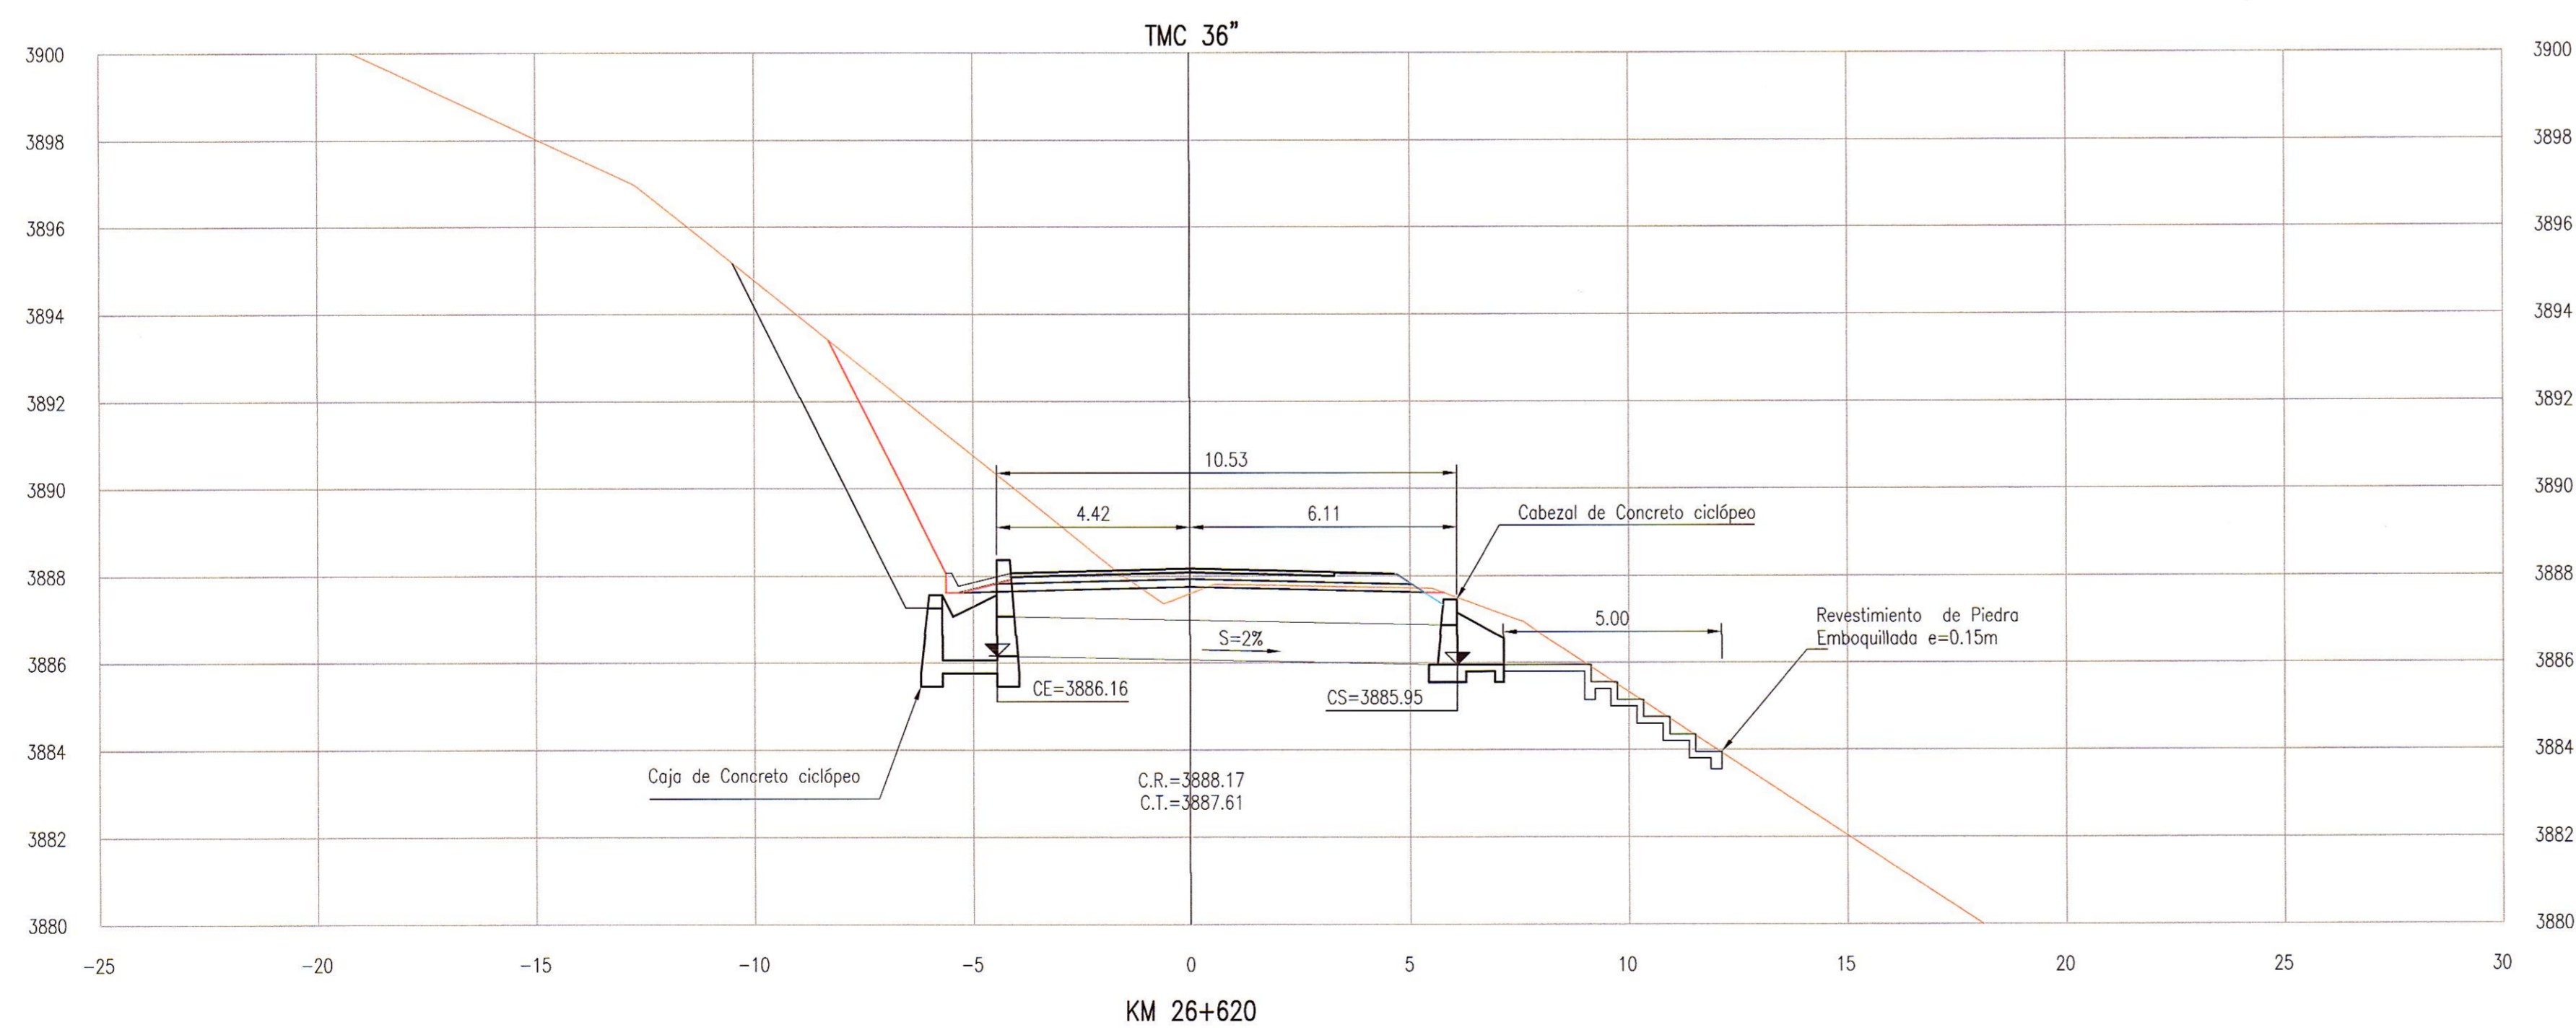


CUADRO DE COORDENADAS		
PROGRESIVA	ESTE	NORTE
Km 26+620	508367.13	8633041.71
Km 26+780	508456.78	8633172.88

LEYENDA:

MC: Marco de Concreto Armado  
TMC: Tubería Metálica Corrugada

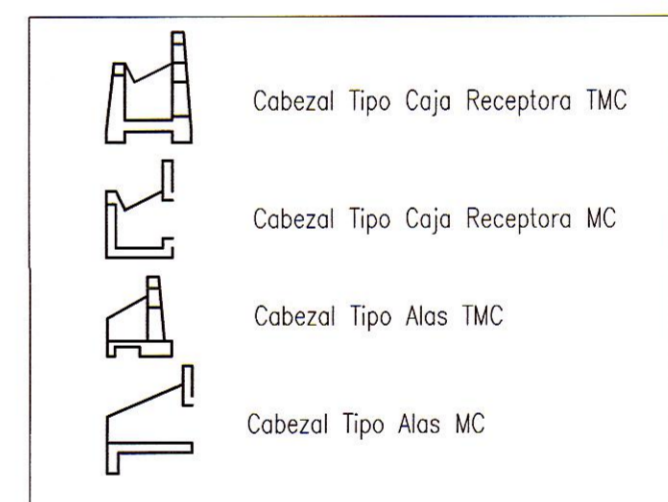

*Alberto Ponce*  
GMI S.A.  
Ingeniero Civil

GMI S.A.  
Ingeniería y Arquitectura  
Especialidad en Hidrología e Hidráulica  
CIP 050102

**NOTAS**  
1.- LA ESCALA INDICADA ES PARA EL FORMATO A-1, PARA A-3 CONSIDERAR EL DOBLE.  
2. TODAS LAS UNIDADES ESTAN REPRESENTADAS EN METROS.

REV.	FECHA	DESCRIPCIÓN	DIB.	DS.	JD	JP	GE	CLT
A	09.ABR.13	EMITIDO PARA CORDINACION INTERNA	ARR	MVM	MVM	MHM	APM	.
B	10.ABR.13	EMITIDO PARA APROBACION DEL CLIENTE	ARR	MVM	MVM	MHM	APM	.
0	03.JUN.13	EMITIDO PARA CONSTRUCCION	ARR	MVM	MVM	MHM	APM	.

PLANO N°	REFERENCIA
.	.
.	.
.	.
.	.
.	.
.	.
.	.
.	.
.	.

ASTALDI GyM  
Consortio Rio Mantaro

MTC  
PROVIAS NACIONAL

Kallpa  
OPERACION S.A.

NUMERO PLANO CLIENTE

DIBUJO	ALFREDO ROQUE	FECHA APROB.	03.JUN.13
JEFE DISCIPLINA	MARTHA VASQUEZ	FECHA APROB.	03.JUN.13
JEFE DE PROYECTO	MARTHA HERRERA	FECHA APROB.	03.JUN.13
GERENTE DE ESTUDIO	ALBERTO PONCE	FECHA APROB.	03.JUN.13
CLIENTE		FECHA APROB.	
COD. PROY. GMI No.	181152	COD. PROY. CLIENTE No.	

PROPIETARIO  
**MTC - PROVIAS NACIONAL**

PROYECTO  
**ESTUDIO DEFINITIVO PARA LA REHABILITACIÓN Y MEJORAMIENTO DE LA CARRETERA: DV IMPERIAL - PAMPAS**

PLANO  
**SECCIONES DE ALCANTARILLAS  
KM 26+620 - KM 26+780**

ESCALA  
1:125

NUMERO PLANO  
**181152-100-55-004-40**

REV.  
**0**

CONFIDENCIAL  
ESTE PLANO Y LA INFORMACION CONTENIDA EN EL SON PROPIEDAD DE MTC - PROVIAS NACIONAL. SU USO Y REPRODUCCION SIN AUTORIZACION PREVIA, ESTAN PROHIBIDOS.

GMI

Poseo de La Republica 4667 7mo Piso  
Lima 34, PERU Tel: 213-5600  
www.gmi.com.pe