


CUADRO DE COORDENADAS		
PROGRESIVA	ESTE	NORTE
Km 28+416	509097.42	8632096.97
Km 28+651	509164.36	8631885.67

LEYENDA:

MC	Marco de Concreto Armado
TMC	Tubería Metálica Corrugada
	Cabezal Tipo Caja Receptora TMC
	Cabezal Tipo Caja Receptora MC
	Cabezal Tipo Alas TMC
	Cabezal Tipo Alas MC

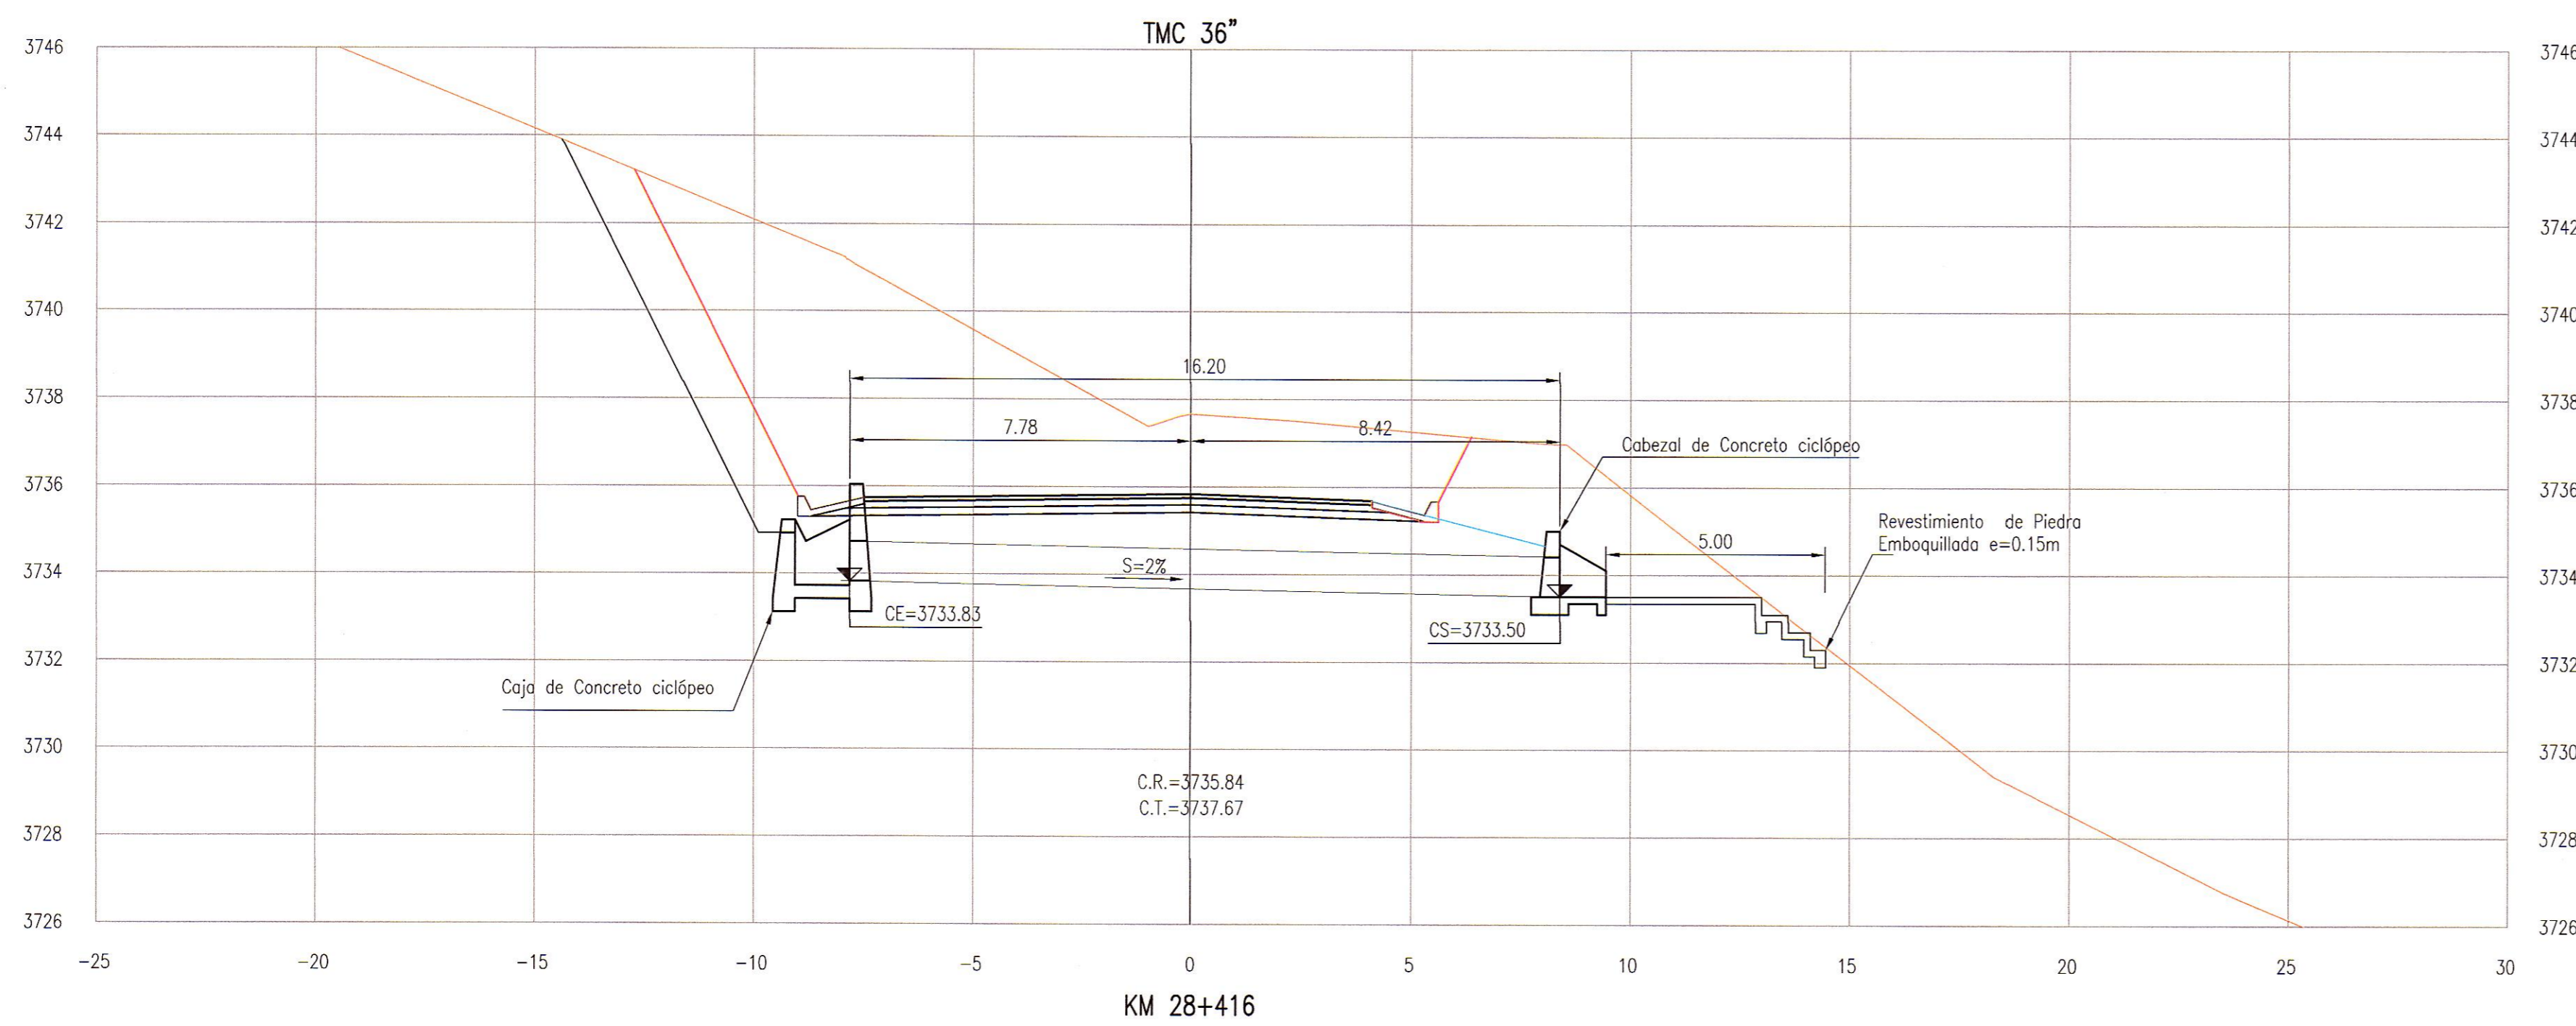

NOTAS

1.- LA ESCALA INDICADA ES PARA EL FORMATO A-1, PARA A-3 CONSIDERAR EL DOBLE.

2. TODAS LAS UNIDADES ESTAN REPRESENTADAS EN METROS.

REV.	FECHA	DESCRIPCIÓN	DIB.	DS.	JD	JP	GE	CLT
A	09.ABR.13	EMITIDO PARA CORDINACION INTERNA	ARR	MVM	MVM	MHM	APM	.
B	10.ABR.13	EMITIDO PARA APROBACION DEL CLIENTE	ARR	MVM	MVM	MHM	APM	.
O	03.JUN.13	EMITIDO PARA CONSTRUCCIÓN	ARR	MVM	MVM	MHM	APM	.

PLANO N°	REFERENCIA
.	.
.	.
.	.
.	.
.	.
.	.
.	.
.	.
.	.

Consorcio Rio Mantaro

DIBUJO	ALFREDO ROQUE	FECHA APROB.	03.JUN.13
JEFE DISCIPLINA	MARTHA VASQUEZ	FECHA APROB.	03.JUN.13
JEFE DE PROYECTO	MARTHA HERRERA	FECHA APROB.	03.JUN.13
GERENTE DE ESTUDIO	ALBERTO PONCE	FECHA APROB.	03.JUN.13
CLIENTE		FECHA APROB.	
COD. PROY. GMI No.	181152	COD. PROY. CLIENTE No.	

**PROPIETARIO**  
**MTC - PROVIAS NACIONAL**

**PROYECTO**  
**ESTUDIO DEFINITIVO PARA LA REHABILITACIÓN Y MEJORAMIENTO DE LA CARRETERA: DV IMPERIAL - PAMPAS**

**PLANO**  
**'SECCIONES DE ALCANTARILLAS KM 28+416 - KM 28+651'**

ESCALA: 1:125  
 NUMERO PLANO: 181152-100-55-004-45  
 REV: 0

CONFIDENCIAL  
 ESTE PLANO Y LA INFORMACION CONTENIDA EN EL, SON PROPIEDAD DE MTC - PROVIAS NACIONAL. SU USO Y REPRODUCCION SIN AUTORIZACION PREVIA, ESTAN PROHIBIDOS.

Poseo de La República 4667 7mo Piso  
 Lima 34, PERU Tel: 213-5600  
 www.gmisa.com.pe