


CUADRO DE COORDENADAS		
PROGRESIVA	ESTE	NORTE
Km 28+860	509313.31	8631751.60
Km 29+060	509491.78	8631661.32

LEYENDA:

MC: Marco de Concreto Armado
TMC: Tubería Metálica Corrugada

	Cabezal Tipo Caja Receptora TMC
	Cabezal Tipo Caja Receptora MC
	Cabezal Tipo Alas TMC
	Cabezal Tipo Alas MC

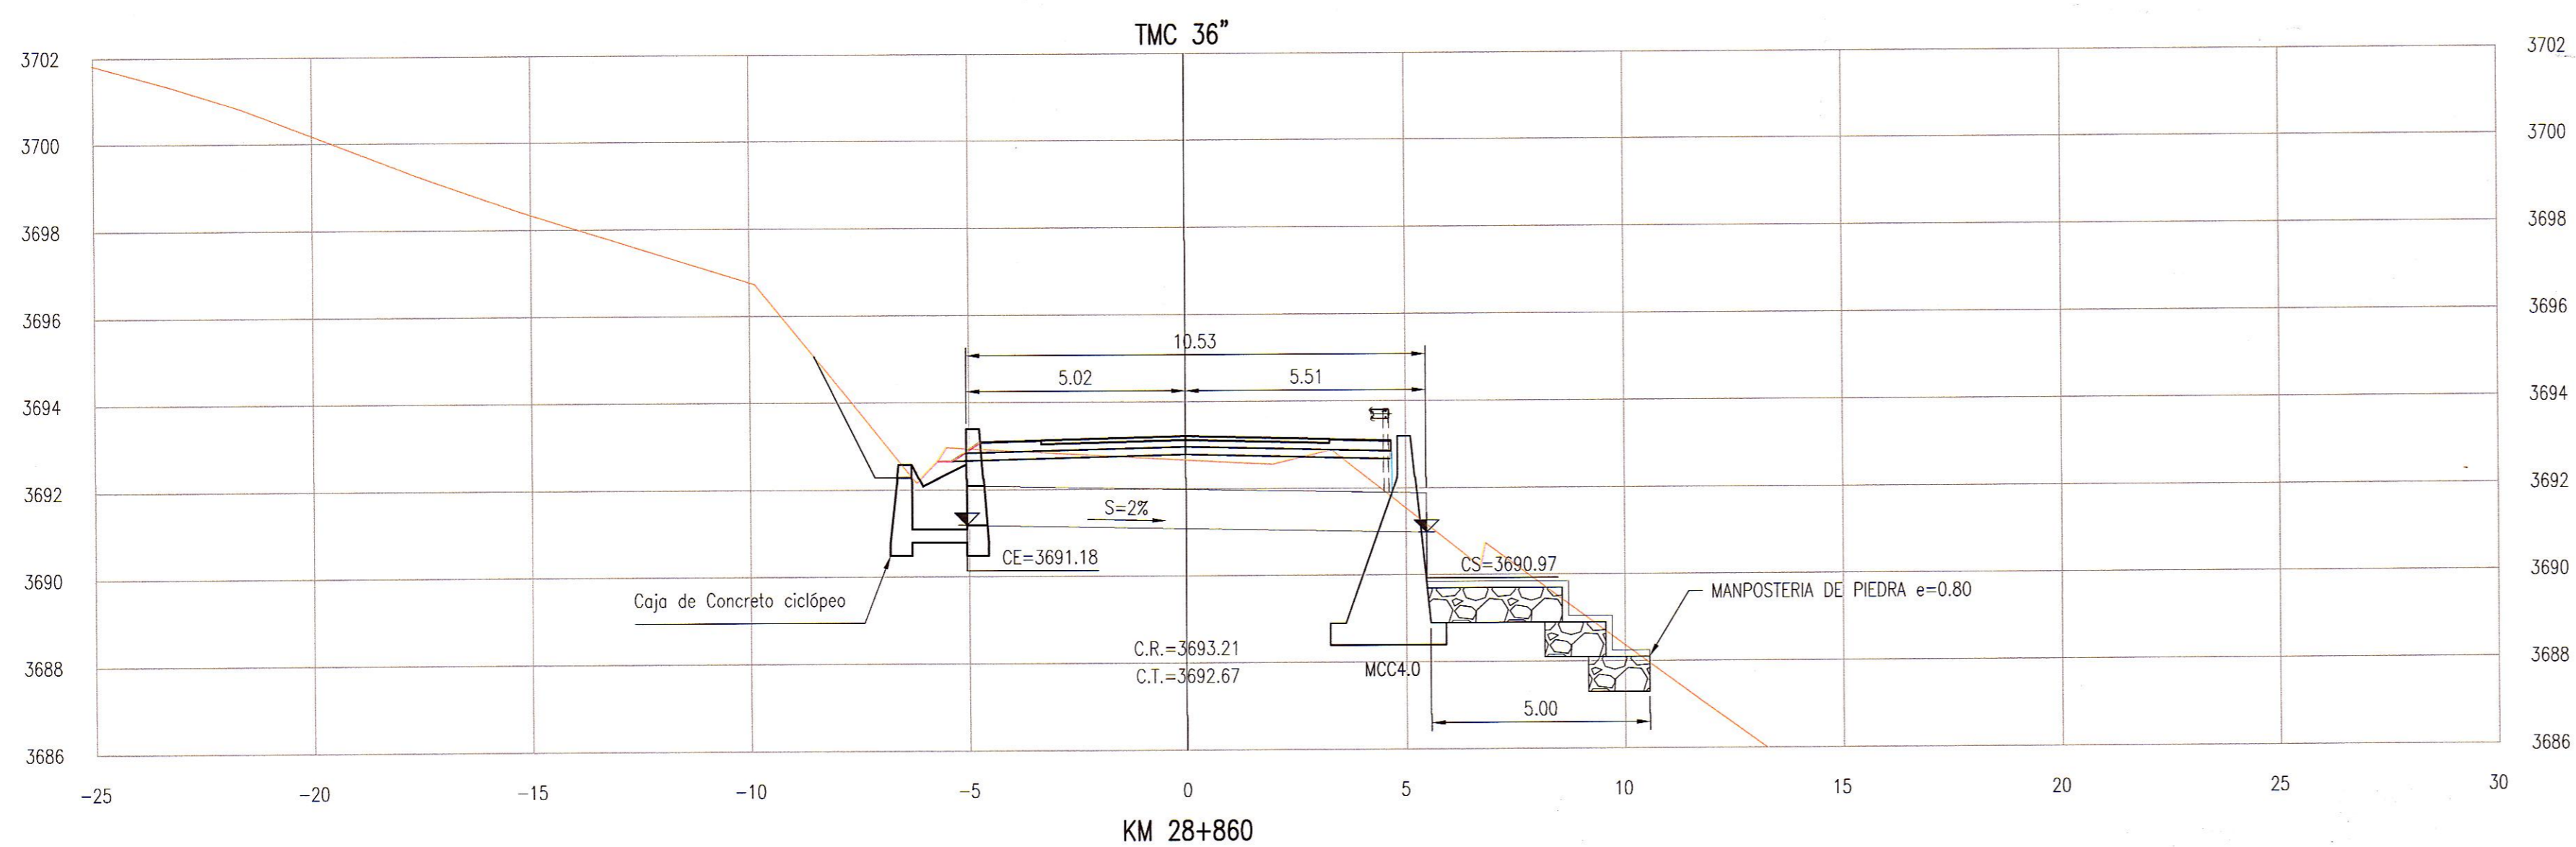

[Signature]
 Jefe de Estudio
 Oficina de Ingeniería y Planificación
 CIP 034022

[Signature]
 Jefe de Proyecto
 Oficina de Ingeniería y Planificación
 CIP 034022

NOTAS
 1.- LA ESCALA INDICADA ES PARA EL FORMATO A-1, PARA A-3 CONSIDERAR EL DOBLE.
 2. TODAS LAS UNIDADES ESTAN REPRESENTADAS EN METROS.

REV.	FECHA	DESCRIPCIÓN	DIB.	DS.	JD	JP	GE	CLT
A	09.ABR.13	EMITIDO PARA CORDINACION INTERNA	ARR	MVM	MVM	MHM	APM	.
B	10.ABR.13	EMITIDO PARA APROBACION DEL CLIENTE	ARR	MVM	MVM	MHM	APM	.
0	03.JUN.13	EMITIDO PARA CONSTRUCCIÓN	ARR	MVM	MVM	MHM	APM	.

PLANO N°	REFERENCIA
.	.
.	.
.	.
.	.
.	.
.	.
.	.
.	.
.	.
.	.

Consorcio Rio Mantaro

DIBUJO	ALFREDO ROQUE	FECHA APROB.	03.JUN.13
JEFE DISCIPLINA	MARTHA VASQUEZ	FECHA APROB.	03.JUN.13
JEFE DE PROYECTO	MARTHA HERRERA	FECHA APROB.	03.JUN.13
GERENTE DE ESTUDIO	ALBERTO PONCE	FECHA APROB.	03.JUN.13
CLIENTE		FECHA APROB.	

PROPIETARIO	MTC - PROVIAS NACIONAL
PROYECTO	ESTUDIO DEFINITIVO PARA LA REHABILITACIÓN Y MEJORAMIENTO DE LA CARRETERA: DV IMPERIAL - PAMPAS
PLANO	SECCIONES DE ALCANTARILLAS KM 28+860 - KM 29+060
NUMERO PLANO	181152-100-55-004-46
ESCALA	1:125
COD. PROY. GMI No.	181152
COD. PROY. CLIENTE No.	

CONFIDENCIAL
 ESTE PLANO Y LA INFORMACION CONTENIDA EN EL, SON PROPIEDAD DE MTC - PROVIAS NACIONAL. SU USO Y REPRODUCCION SIN AUTORIZACION PREVIA, ESTAN PROHIBIDOS.

Paseo de La República 4667 7mo Piso
 Lima 34, PERU Tel: 213-5600
 www.gmis.com.pe