


CUADRO DE COORDENADAS		
PROGRESIVA	ESTE	NORTE
Km 29+834	510045.46	8631651.16
Km 30+110	510114.22	8631387.19

LEYENDA:

MC:	Marco de Concreto Armado
TMC:	Tubería Metálica Corrugada

	Cabezal Tipo Caja Receptora TMC
	Cabezal Tipo Caja Receptora MC
	Cabezal Tipo Alas TMC
	Cabezal Tipo Alas MC

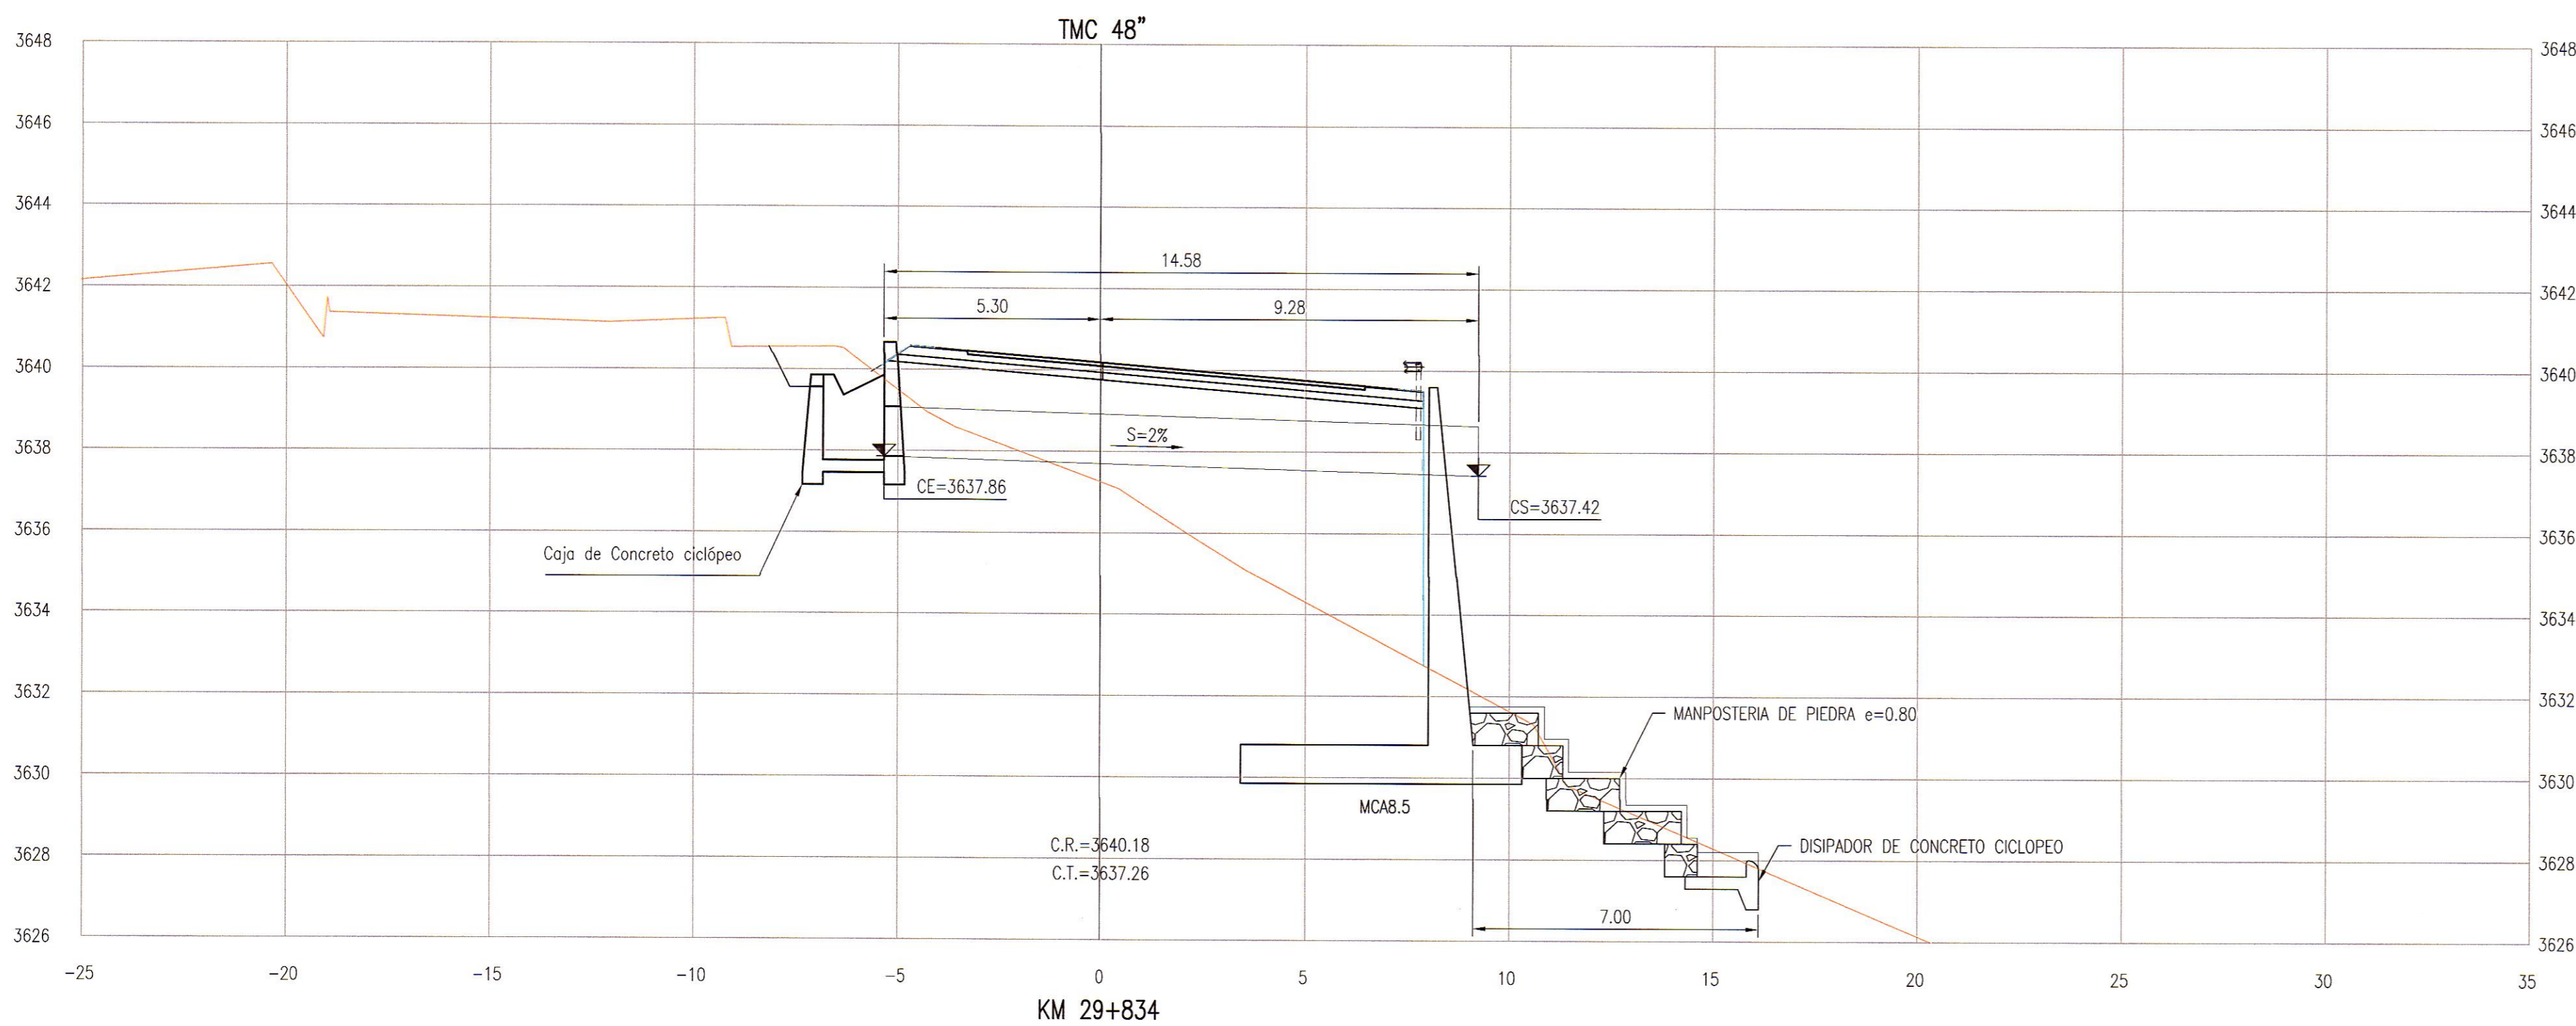

GMI S.A.
 Ing. Martha Vasquez Vasquez
 Especialista en Ingeniería de Proyectos
 CIP: 054522

GMI S.A.
 Ing. Martha Vasquez Vasquez
 Especialista en Ingeniería de Proyectos
 CIP: 054522

NOTAS
 1.- LA ESCALA INDICADA ES PARA EL FORMATO A-1, PARA A-3 CONSIDERAR EL DOBLE.
 2. TODAS LAS UNIDADES ESTAN REPRESENTADAS EN METROS.

REV.	FECHA	DESCRIPCIÓN	DIB.	DS.	JD	JP	CE	CLT
A	09.ABR.13	EMITIDO PARA CORDINACION INTERNA	ARR	MVM	MVM	MHM	APM	.
B	10.ABR.13	EMITIDO PARA APROBACION DEL CLIENTE	ARR	MVM	MVM	MHM	APM	.
0	03.JUN.13	EMITIDO PARA CONSTRUCCIÓN	ARR	MVM	MVM	MHM	APM	.

PLANO N°	REFERENCIA
.	.
.	.
.	.
.	.
.	.
.	.
.	.
.	.
.	.

MTC **PROVIAS NACIONAL**
 Ministerio de Transportes y Comunicaciones

ASTALDI GyM
 Consorcio Rio Mantaro

Kallpa
 GENERACION SA

NUMERO PLANO CLIENTE: .

DIBUJO	ALFREDO ROQUE	FECHA APROB.	03.JUN.13
JEFE DISCIPLINA	MARTHA VASQUEZ	FECHA APROB.	03.JUN.13
JEFE DE PROYECTO	MARTHA HERRERA	FECHA APROB.	03.JUN.13
GERENTE DE ESTUDIO	ALBERTO PONCE	FECHA APROB.	03.JUN.13
CLIENTE	.	FECHA APROB.	.
COD. PROY. GMI No.	181152	COD. PROY. CLIENTE No.	.

PROPIETARIO **MTC - PROVIAS NACIONAL**

PROYECTO **ESTUDIO DEFINITIVO PARA LA REHABILITACIÓN Y MEJORAMIENTO DE LA CARRETERA: DV IMPERIAL - PAMPAS**

PLANO **SECCIONES DE ALCANTARILLAS KM 29+834 - KM 30+110**

ESCALA 1:125

NUMERO PLANO **181152-100-55-004-48**

REV. **0**

CONFIDENCIAL
 ESTE PLANO Y LA INFORMACION CONTENIDA EN EL, SON PROPIEDAD DE MTC - PROVIAS NACIONAL. SU USO Y REPRODUCCION SIN AUTORIZACION PREVIA, ESTAN PROHIBIDOS.

GMI

Paseo de La República 4667 7mo Piso
 Lima 34, PERU Tel: 213-5600
 www.gmis.com.pe