


CUADRO DE COORDENADAS		
PROGRESIVA	ESTE	NORTE
Km 30+197	510172.50	8631327.18
Km 30+270	510226.12	8631281.28
Km 30+520	510197.27	8631054.49

LEYENDA:

MC: Marco de Concreto Armado  
TMC: Tubería Metálica Corrugada

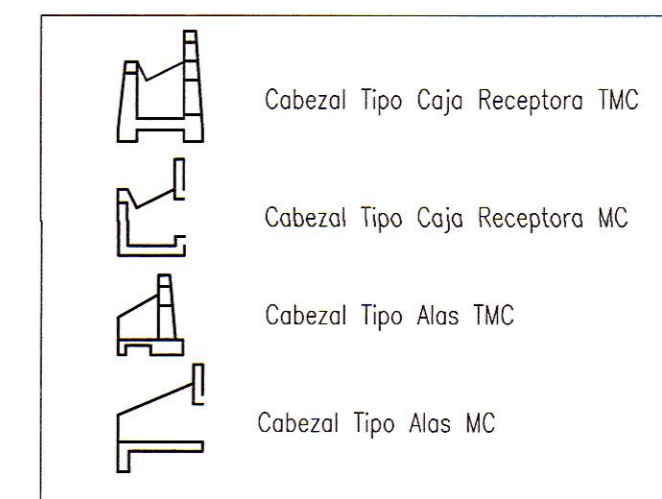

**GMI S.A.**  
Ingeniería y Arquitectura  
Especialistas en Hidrología e Hidráulica  
CIP 08402

**ING. MARTHA HERRERA VÁSQUEZ**  
Especialista en Hidrología e Hidráulica  
CIP 08402

**NOTAS**

1.- LA ESCALA INDICADA ES PARA EL FORMATO A-1, PARA A-3 CONSIDERAR EL DOBLE.  
2. TODAS LAS UNIDADES ESTAN REPRESENTADAS EN METROS.

REV.	FECHA	DESCRIPCIÓN	DIB.	DS.	JD	JP	GE	CLT
A	09.ABR.13	EMITIDO PARA COORDINACION INTERNA	ARR	MVM	MVM	MHM	APM	.
B	10.ABR.13	EMITIDO PARA APROBACION DEL CLIENTE	ARR	MVM	MVM	MHM	APM	.
O	03.JUN.13	EMITIDO PARA CONSTRUCCION	ARR	MVM	MVM	MHM	APM	.

PLANO N°	REFERENCIA
.	.
.	.
.	.
.	.
.	.
.	.
.	.
.	.
.	.
.	.

**MTC** **PROVIAS NACIONAL**  
Ministerio de Transportes y Comunicaciones

**ASTALDI GyM**  
Consortio Rio Mantaro

**Kallpa**  
GENERACION SA

DIBUJO	ALFREDO ROQUE	FECHA APROB.	03.JUN.13
JEFE DISCIPLINA	MARTHA VASQUEZ	FECHA APROB.	03.JUN.13
JEFE DE PROYECTO	MARTHA HERRERA	FECHA APROB.	03.JUN.13
GERENTE DE ESTUDIO	ALBERTO PONCE	FECHA APROB.	03.JUN.13
CLIENTE	.	FECHA APROB.	.
COD. PROY. GMI No.	181152	COD. PROY. CLIENTE No.	.

**MTC - PROVIAS NACIONAL**

PROYECTO **ESTUDIO DEFINITIVO PARA LA REHABILITACIÓN Y MEJORAMIENTO DE LA CARRETERA: DV IMPERIAL - PAMPAS**

PLANO **SECCIONES DE ALCANTARILLAS KM 30+197 - KM 30+520**

ESCALA 1:125

NUMERO PLANO **181152-100-55-004-49**

REV. **0**

CONFIDENCIAL  
ESTE PLANO Y LA INFORMACION CONTENIDA EN EL, SON PROPIEDAD DE MTC - PROVIAS NACIONAL. SU USO Y REPRODUCCION SIN AUTORIZACION PREVIA, ESTAN PROHIBIDOS.

**GMI**

Poseo de La República 4667 7mo Piso  
Lima 14, PERU Tel: 213-5600  
www.gmi.com.pe