


CUADRO DE COORDENADAS		
PROGRESIVA	ESTE	NORTE
Km 30+691	510334.48	8630961.44
Km 30+960	510172.13	8630764.96
Km 31+229	510324.59	8630562.88

LEYENDA:

MC: Marco de Concreto Armado
TMC: Tubería Metálica Corrugada

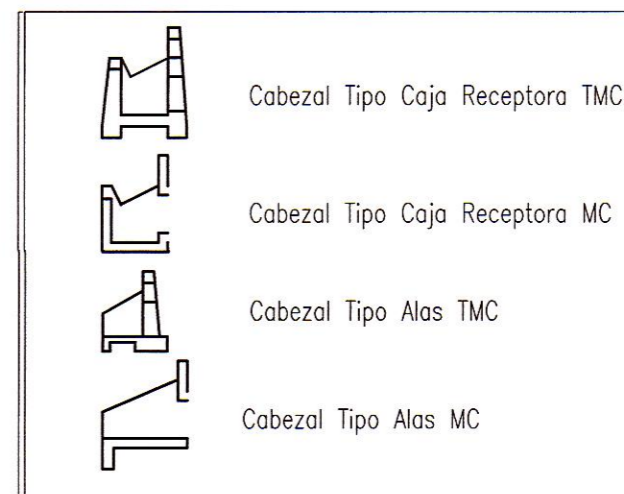

GMI S.A.
Ingeniería de Transportación y Construcción
Calle de Euzkadi 100
Lima 181152

GMI S.A.
Ing. Martha Vasquez Vasquez
Especialista en Hidrología e Hidráulica
CNP 034422

NOTAS

- LA ESCALA INDICADA ES PARA EL FORMATO A-1, PARA A-3 CONSIDERAR EL DOBLE.
- TODAS LAS UNIDADES ESTAN REPRESENTADAS EN METROS.

REV.	FECHA	DESCRIPCIÓN	DIB.	DS.	JD	JP	GE	CLT
A	09.ABR.13	EMITIDO PARA COORDINACION INTERNA	ARR	MVM	MVM	MHM	APM	.
B	10.ABR.13	EMITIDO PARA APROBACION DEL CLIENTE	ARR	MVM	MVM	MHM	APM	.
0	03.JUN.13	EMITIDO PARA CONSTRUCCIÓN	ARR	MVM	MVM	MHM	APM	.

PLANO N°	REFERENCIA
.	.
.	.
.	.
.	.
.	.
.	.
.	.
.	.
.	.
.	.

NUMERO PLANO CLIENTE

DIBUJO	FECHA APROB.
ALFREDO ROQUE	03.JUN.13
JEFE DISCIPLINA: MARTHA VASQUEZ	FECHA APROB. 03.JUN.13
JEFE DE PROYECTO: MARTHA HERRERA	FECHA APROB. 03.JUN.13
GERENTE DE ESTUDIO: ALBERTO PONCE	FECHA APROB. 03.JUN.13
CLIENTE	FECHA APROB.
COD. PROY. GMI No. 181152	COD. PROY. CLIENTE No.

PROPIETARIO: **MTC - PROVIAS NACIONAL**

PROYECTO: **ESTUDIO DEFINITIVO PARA LA REHABILITACIÓN Y MEJORAMIENTO DE LA CARRETERA: DV IMPERIAL - PAMPAS**

PLANO: **SECCIONES DE ALCANTARILLAS KM 30+691 - KM 31+229**

ESCALA: 1:125

NUMERO PLANO: 181152-100-55-004-50

REV. 0

CONFIDENCIAL ESTE PLANO Y LA INFORMACION CONTENIDA EN EL SON PROPIEDAD DE MTC - PROVIAS NACIONAL. SU USO Y REPRODUCCION SIN AUTORIZACION PREVIA, ESTAN PROHIBIDOS.

Paseo de La República 4667 7mo Piso
Lima 34, PERU Tel: 213-5600
www.gmi.com.pe