TMC 36"

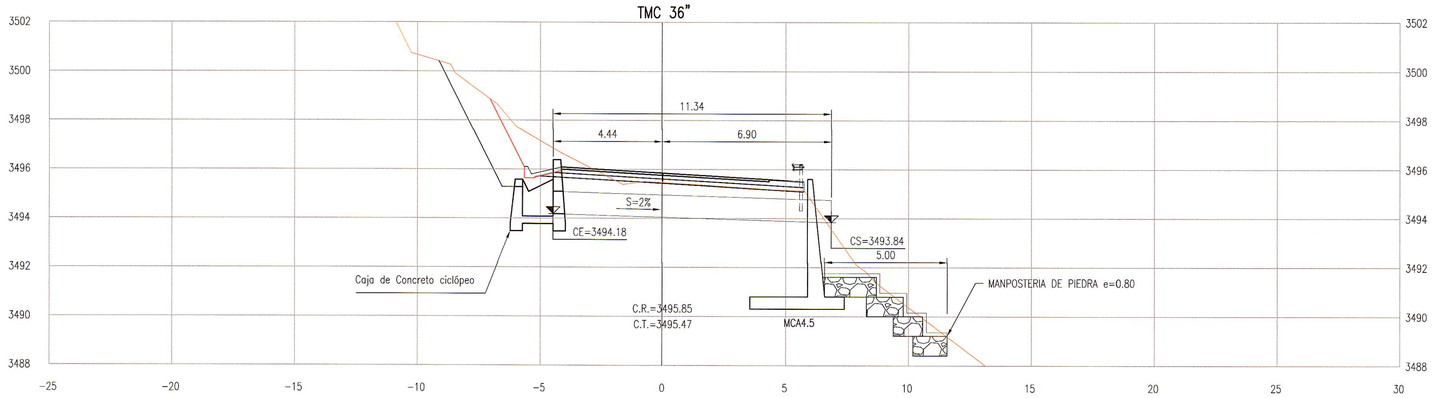

KM 31+867

TMC 36"

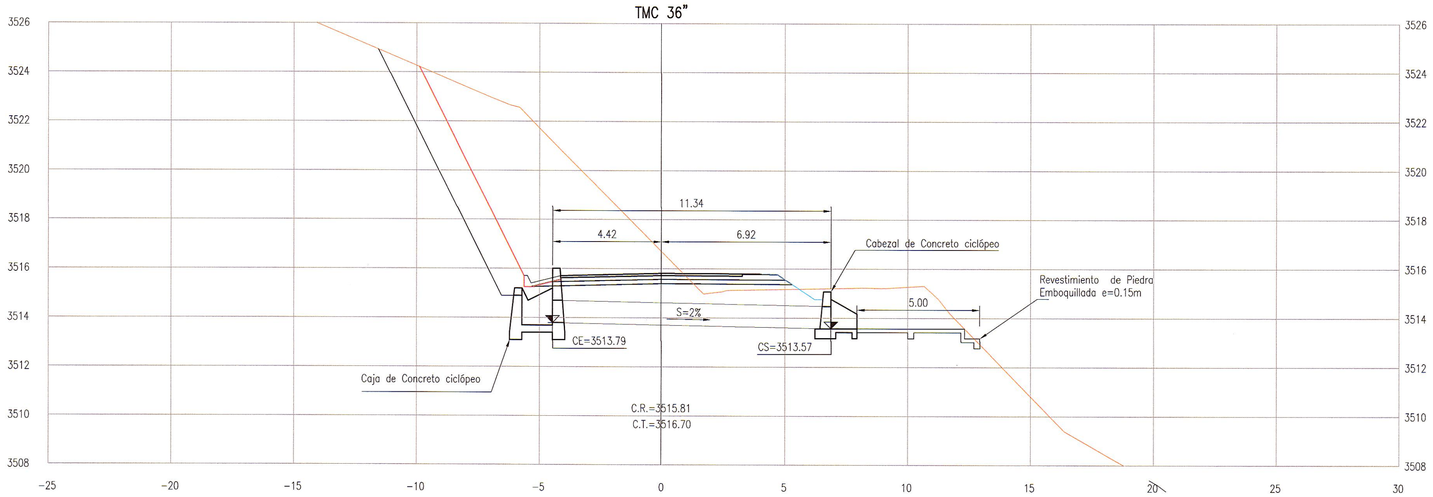

KM 31+605

TMC 48"

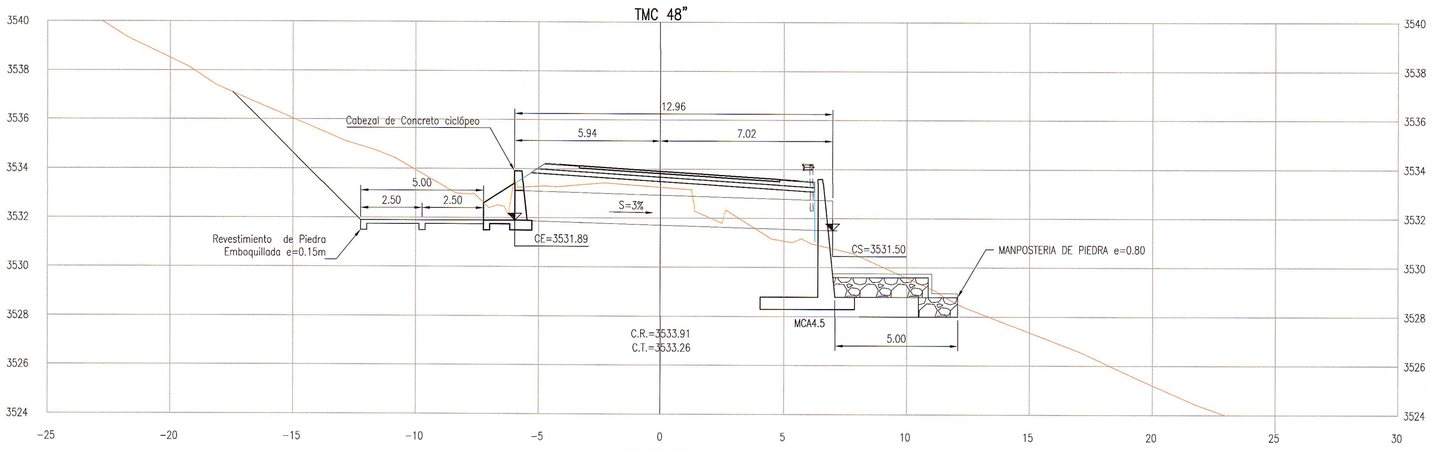

KM 31+360

CUADRO DE COORDENADAS

PROGRESIVA	ESTE	NORTE
Km 31+360	510423.72	8630479.06
Km 31+605	510472.71	8630239.98
Km 31+867	510676.87	8630123.93

LEYENDA:

MC: Marco de Concreto Armado
TMC: Tubería Metalica Corrugada

- Cabezal Tipo Caja Receptora TMC
- Cabezal Tipo Caja Receptora MC
- Cabezal Tipo Alas TMC
- Cabezal Tipo Alas MC

UNIVERSIDAD DE CUENCA Vº Bº UNIDAD C. PALACIOS E. Director

GMI S.A. Ing. Martha Katherine Vasquez Mathews Especialista en Hidrología e Hidráulica CIP 85402

GMI S.A. Ing. [illegible] Especialista en Estructuras y Puentes CIP 47029

NOTAS

1.- LA ESCALA INDICADA ES PARA EL FORMATO A-1, PARA A-3 CONSIDERAR EL DOBLE.
2. TODAS LAS UNIDADES ESTAN REPRESENTADAS EN METROS.

REVISIONES

REV.	FECHA	DESCRIPCIÓN	DIB.	DS.	JD	JP	GE	CLT
A	09.ABR.13	EMITIDO PARA CORDINACION INTERNA	ARR	MVM	MVM	MHM	APM	.
B	10.ABR.13	EMITIDO PARA APROBACION DEL CLIENTE	ARR	MVM	MVM	MHM	APM	.
0	03.JUN.13	EMITIDO PARA CONSTRUCCIÓN	ARR	MVM	MVM	MHM	APM	.
.	.	.	.	.	.	.	.	.
.	.	.	.	.	.	.	.	.
.	.	.	.	.	.	.	.	.
.	.	.	.	.	.	.	.	.
.	.	.	.	.	.	.	.	.
.	.	.	.	.	.	.	.	.

REFERENCIAS

PLANO N°	REFERENCIA
.	.
.	.
.	.
.	.
.	.
.	.
.	.
.	.

MTC PROVIAS NACIONAL — Ministerio de Transportes y Comunicaciones

ASTALDI GyM — Consorcio Rio Mantaro — Kallpa GENERACIÓN S.A.

NUMERO PLANO CLIENTE: .

DIBUJO	ALFREDO ROQUE	FECHA APROB.	03.JUN.13
JEFE DISCIPLINA	MARTHA VASQUEZ	FECHA APROB.	03.JUN.13
JEFE DE PROYECTO	MARTHA HERRERA	FECHA APROB.	03.JUN.13
GERENTE DE ESTUDIO	ALBERTO PONCE	FECHA APROB.	03.JUN.13
CLIENTE	.	FECHA APROB.	.
COD. PROY. GMI No.	181152	COD. PROY. CLIENTE No.	.

PROPIETARIO: **MTC - PROVIAS NACIONAL**

PROYECTO: ESTUDIO DEFINITIVO PARA LA REHABILITACIÓN Y MEJORAMIENTO DE LA CARRETERA: DV IMPERIAL - PAMPAS

PLANO: SECCIONES DE ALCANTARILLAS KM 31+360 – KM 31+867

ESCALA	NUMERO PLANO	REV.
1:125	181152-100-55-004-51	0

CONFIDENCIAL
ESTE PLANO Y LA INFORMACION CONTENIDA EN EL, SON PROPIEDAD DE MTC – PROVIAS NACIONAL
SU USO Y REPRODUCCION SIN AUTORIZACION PREVIA, ESTAN PROHIBIDOS.

GMI
Paseo de La República 4667 7mo Piso
Lima 34, PERU Tel: 213-5600
www.gmisa.com.pe