


CUADRO DE COORDENADAS		
PROGRESIVA	ESTE	NORTE
Km 32+580	511196.49	8630076.13
Km 32+683	511293.94	8630098.63
Km 32+895	511500.77	8630100.13

LEYENDA:

MC: Marco de Concreto Armado  
TMC: Tubería Metálica Corrugada

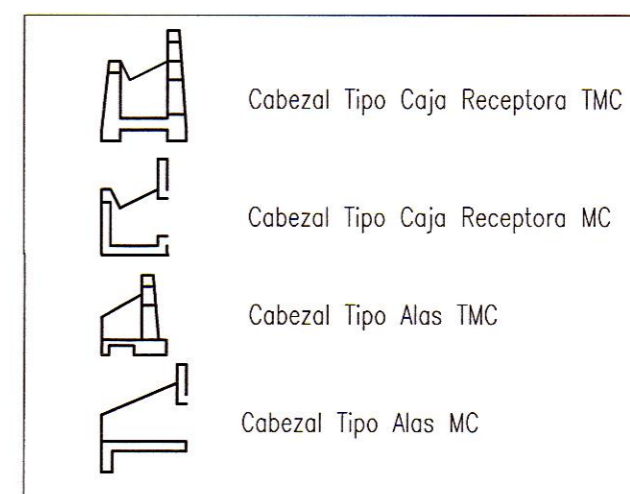

NOTAS  
1.- LA ESCALA INDICADA ES PARA EL FORMATO A-1, PARA A-3 CONSIDERAR EL DOBLE.  
2. TODAS LAS UNIDADES ESTAN REPRESENTADAS EN METROS.

REV.	FECHA	DESCRIPCIÓN	DIB.	DS.	JD	JP	GE	CLT
A	09.ABR.13	EMITIDO PARA COORDINACION INTERNA	ARR	MVM	MVM	MHM	APM	.
B	10.ABR.13	EMITIDO PARA APROBACION DEL CLIENTE	ARR	MVM	MVM	MHM	APM	.
O	03.JUN.13	EMITIDO PARA CONSTRUCCIÓN	ARR	MVM	MVM	MHM	APM	.

PLANO N°	REFERENCIA
.	.
.	.
.	.
.	.
.	.
.	.
.	.
.	.
.	.

DIBUJO	FECHA APROB.
ALFREDO ROQUE	03.JUN.13
JEFE DISCIPLINA	FECHA APROB.
MARTHA VASQUEZ	03.JUN.13
JEFE DE PROYECTO	FECHA APROB.
MARTHA HERRERA	03.JUN.13
GERENTE DE ESTUDIO	FECHA APROB.
ALBERTO PONCE	03.JUN.13
CLIENTE	FECHA APROB.
.	.
COD. PROY. GMI No.	COD. PROY. CLIENTE No.
181152	.

**PROPIETARIO**  
**MTC - PROVIAS NACIONAL**  
**PROYECTO**  
**ESTUDIO DEFINITIVO PARA LA REHABILITACIÓN Y MEJORAMIENTO DE LA CARRETERA: DV IMPERIAL - PAMPAS**  
**PLANO**  
**SECCIONES DE ALCANTARILLAS**  
**KM 32+580 - KM 32+895**  
 ESCALA: 1:125  
 NUMERO PLANO: 181152-100-55-004-53  
 REV: 0