


CUADRO DE COORDENADAS		
PROGRESIVA	ESTE	NORTE
Km 34+364	512588.10	8630145.08
Km 34+520	512731.89	8630126.58
Km 34+740	512937.41	8630086.98

LEYENDA:

MC: Marco de Concreto Armado  
TMC: Tubería Metálica Corrugada

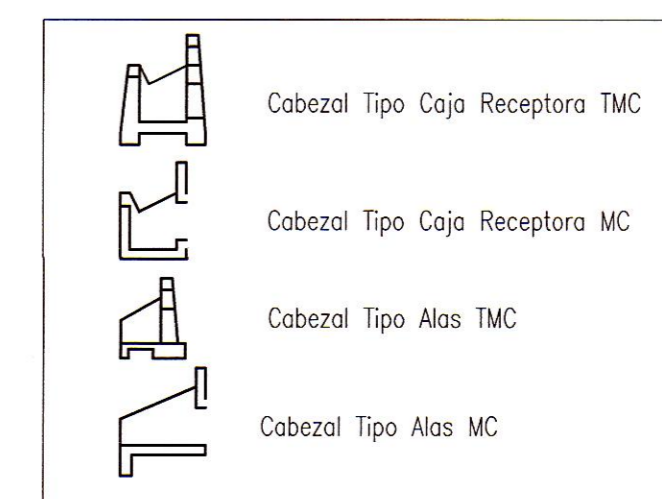

**GISA**  
Ing. Martha Katherine Venzuela Alvarado  
Especialista en Hidrología e Hidráulica  
CIP 69462

**GISA**  
Ing. Alfredo Roque  
CIP 47424

**NOTAS**  
1.- LA ESCALA INDICADA ES PARA EL FORMATO A-1, PARA A-3 CONSIDERAR EL DOBLE.  
2. TODAS LAS UNIDADES ESTAN REPRESENTADAS EN METROS.

REV.	FECHA	DESCRIPCIÓN	DIB.	DS.	JD	JP	GE	CLT
A	09.ABR.13	EMITIDO PARA COORDINACION INTERNA	ARR	MVM	MVM	MHM	APM	.
B	10.ABR.13	EMITIDO PARA APROBACION DEL CLIENTE	ARR	MVM	MVM	MHM	APM	.
0	03.JUN.13	EMITIDO PARA CONSTRUCCIÓN	ARR	MVM	MVM	MHM	APM	.

PLANO N°	REFERENCIA
.	.
.	.
.	.
.	.
.	.
.	.
.	.
.	.
.	.
.	.

**ASTALDI GyM**  
Consortio Rio Mantaro

**MTC** PROVIAS NACIONAL  
Ministerio de Transportes y Comunicaciones

**Kallpa**  
GENERACION SA

NUMERO PLANO CLIENTE

DIBUJO ALFREDO ROQUE	FECHA APROB. 03.JUN.13
JEFE DISCIPLINA MARTHA VASQUEZ	FECHA APROB. 03.JUN.13
JEFE DE PROYECTO MARTHA HERRERA	FECHA APROB. 03.JUN.13
GERENTE DE ESTUDIO ALBERTO PONCE	FECHA APROB. 03.JUN.13
CLIENTE	FECHA APROB.
COD. PROY. GMI No. 181152	COD. PROY. CLIENTE No.

PROPIETARIO **MTC - PROVIAS NACIONAL**

PROYECTO **ESTUDIO DEFINITIVO PARA LA REHABILITACIÓN Y MEJORAMIENTO DE LA CARRETERA: DV IMPERIAL - PAMPAS**

PLANO **SECCIONES DE ALCANTARILLAS KM 34+364 - KM 34+740**

ESCALA 1:125

NUMERO PLANO **181152-100-55-004-57**

REV. **0**

CONFIDENCIAL. ESTE PLANO Y LA INFORMACION CONTENIDA EN EL SON PROPIEDAD DE MTC - PROVIAS NACIONAL. SU USO Y REPRODUCCION SIN AUTORIZACION PREVIA, ESTAN PROHIBIDOS.

**GMI**

Paseo de La República 4667 7mo Piso  
Lima 34, PERU Tel: 213-5600  
www.gmisa.com.pe