
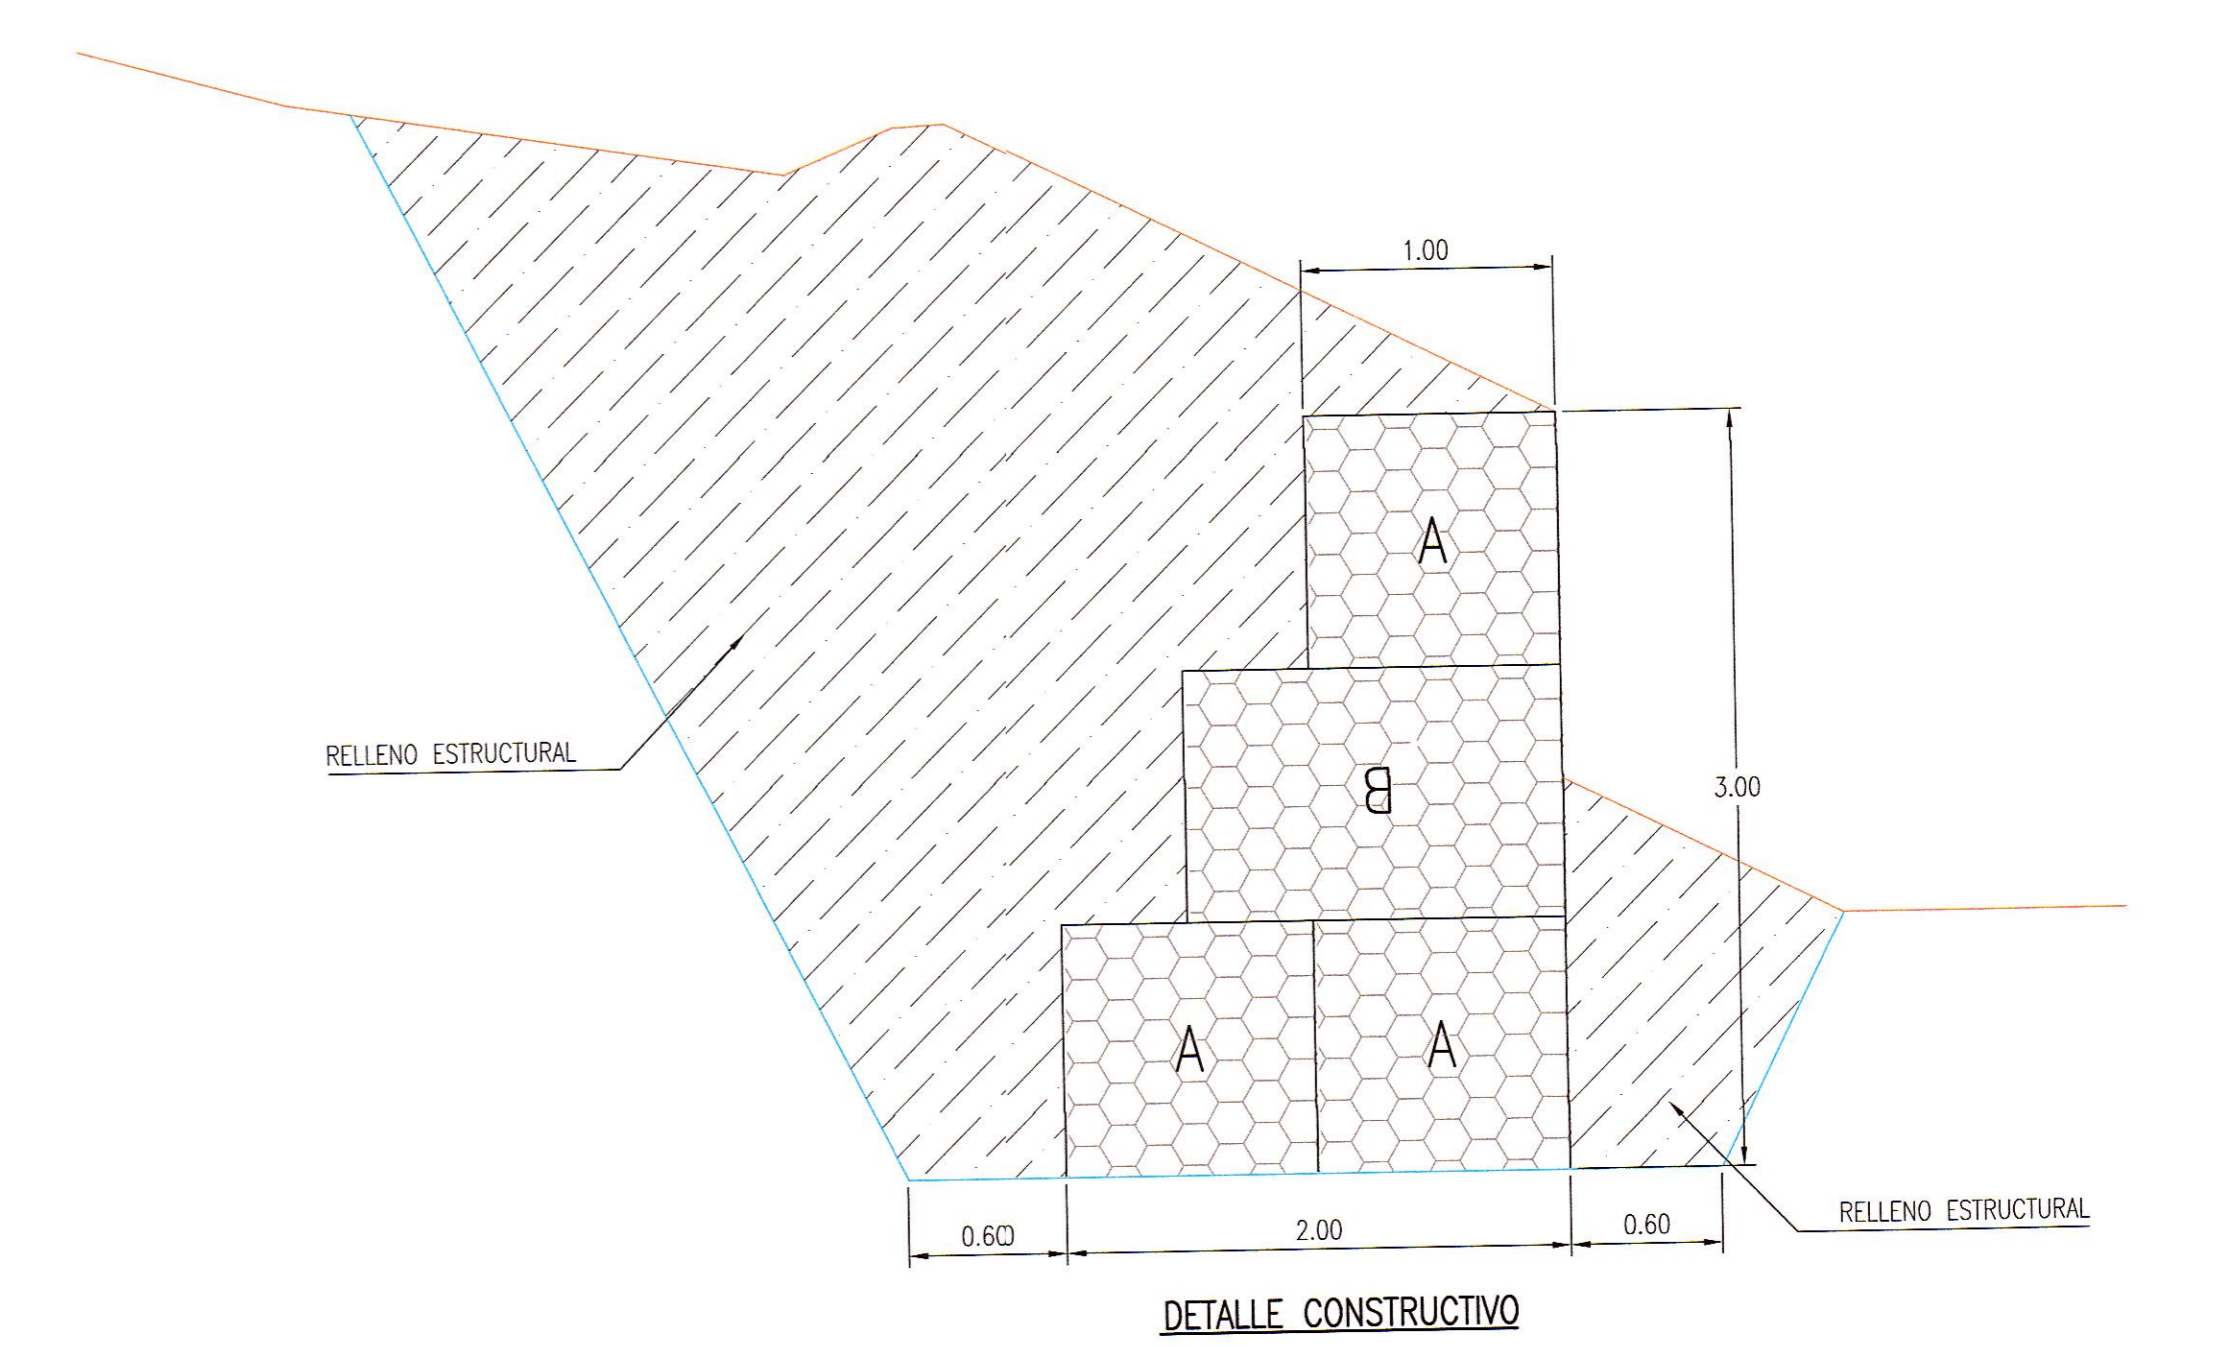


PLANTA GENERAL
ESC.: 1:200

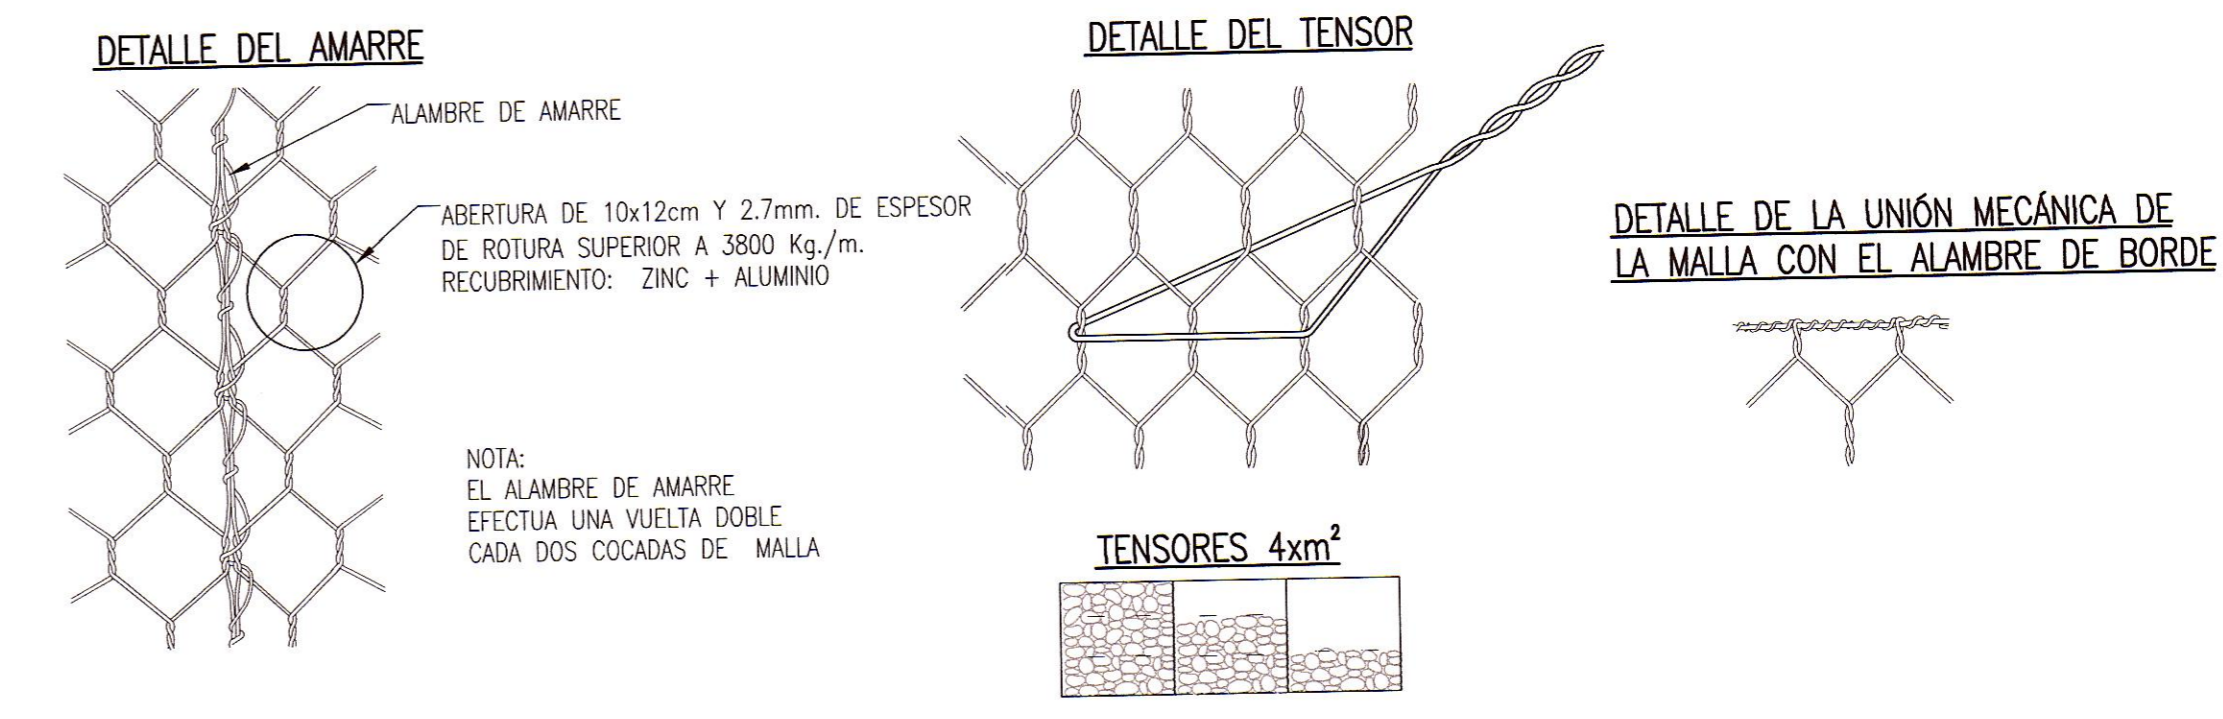

LEYENDA

- EJE PROPUESTO
- ANCHO DE VIA PROYECTADA
- CURVA MAYOR
- CURVA MENOR
- CANAL/RIO
- LIMITE DE PROPIEDAD
- TERRENOS DE CULTIVO
- ACEQUIA
- PROY. RELLENO

ESPECIFICACIONES TECNICAS GAVION TIPO CAJA PVC

- ABERTURA DE MALLA 10x12cm
- RECURRIMIENTO : Zn+Al (ASTM A856)
- RECURRIMIENTO ADICIONAL : PVC
- DIAMETRO ALAMBRE DE MALLA: 2.70 mm (PVC)
- DIAMETRO ALAMBRE DE BORDE: 3.40 mm (PVC)
- DIAMETRO DE ALAMBRE DE AMARRE Y ATIRANTAMIENTO: 2.20 mm
- LAS COSTURAS SE REALIZARAN EN TODO ENCUESTRO DE ARISTAS DE GAVIONES SEGUN DETALLE
- LAS COSTURAS SE REALIZARAN EN TODO ENCUESTRO DE ARISTAS DE GAVIONES SEGUN DETALLE
- LA PIEDRA DEBERA SER DE BUENA CALIDAD, DENSA SANA Y SIN DEFECTOS QUE AFECTEN SU ESTRUCTURA.
- EL TAMAÑO DE LA PIEDRA RECOMENDADA ESTARA ENTRE 6" Y 12"

CANTIDADES

DESCRIPCION DEL MATERIAL
GAVION Tipo A de Lx1.5x1.0
GAVION Tipo B de Lx1.0x1.0

NOTAS

- LA ESCALA INDICADA ES PARA EL FORMATO A-1, PARA A-3 CONSIDERAR EL DOBLE.
- TODAS LAS UNIDADES ESTAN REPRESENTADAS EN METROS.

REV.	FECHA	DESCRIPCION	DIB.	DS.	JD	JP	GE	CLT
A	09.ABR.13	EMITIDO PARA CORDINACION INTERNA	ARR	MVM	MVM	MVM	APM	
B	10.ABR.13	EMITIDO PARA APROBACION DEL CLIENTE	ARR	MVM	MVM	MVM	APM	
O	03.JUN.13	EMITIDO PARA CONSTRUCCION	ARR	MVM	MVM	MVM	APM	

PLANO N°	REFERENCIA

ASTALDI GyM
Consorcio Rio Mantaro

MTC PROVIAS NACIONAL

Kallpa
GENERACION SA

DIBUJO: ALFREDO ROQUE	FECHA APROB.: 03.JUN.13	PROPIETARIO: MTC - PROVIAS NACIONAL
JEFE DISCIPLINA: MARTHA VASQUEZ	FECHA APROB.: 03.JUN.13	PROYECTO: ESTUDIO DEFINITIVO PARA LA REHABILITACION Y MEJORAMIENTO DE LA CARRETERA: DV IMPERIAL - PAMPAS
JEFE DE PROYECTO: MARTHA HERRERA	FECHA APROB.: 03.JUN.13	PLANO: GAVIONES PUENTE UPAMAYO
GERENTE DE ESTUDIO: ALBERTO PONCE	FECHA APROB.: 03.JUN.13	
CLIENTE:	FECHA APROB.:	
COD. PROY. GMI No. 181152	COD. PROY. CLIENTE No.:	ESCALA INDICADA: 181152-100-55-007-01
		REV. 0

GMI
Paseo de La Republica 4667 7mo Piso
Lima 34, PERU Tel: 213-5600
www.gmi.com.pe