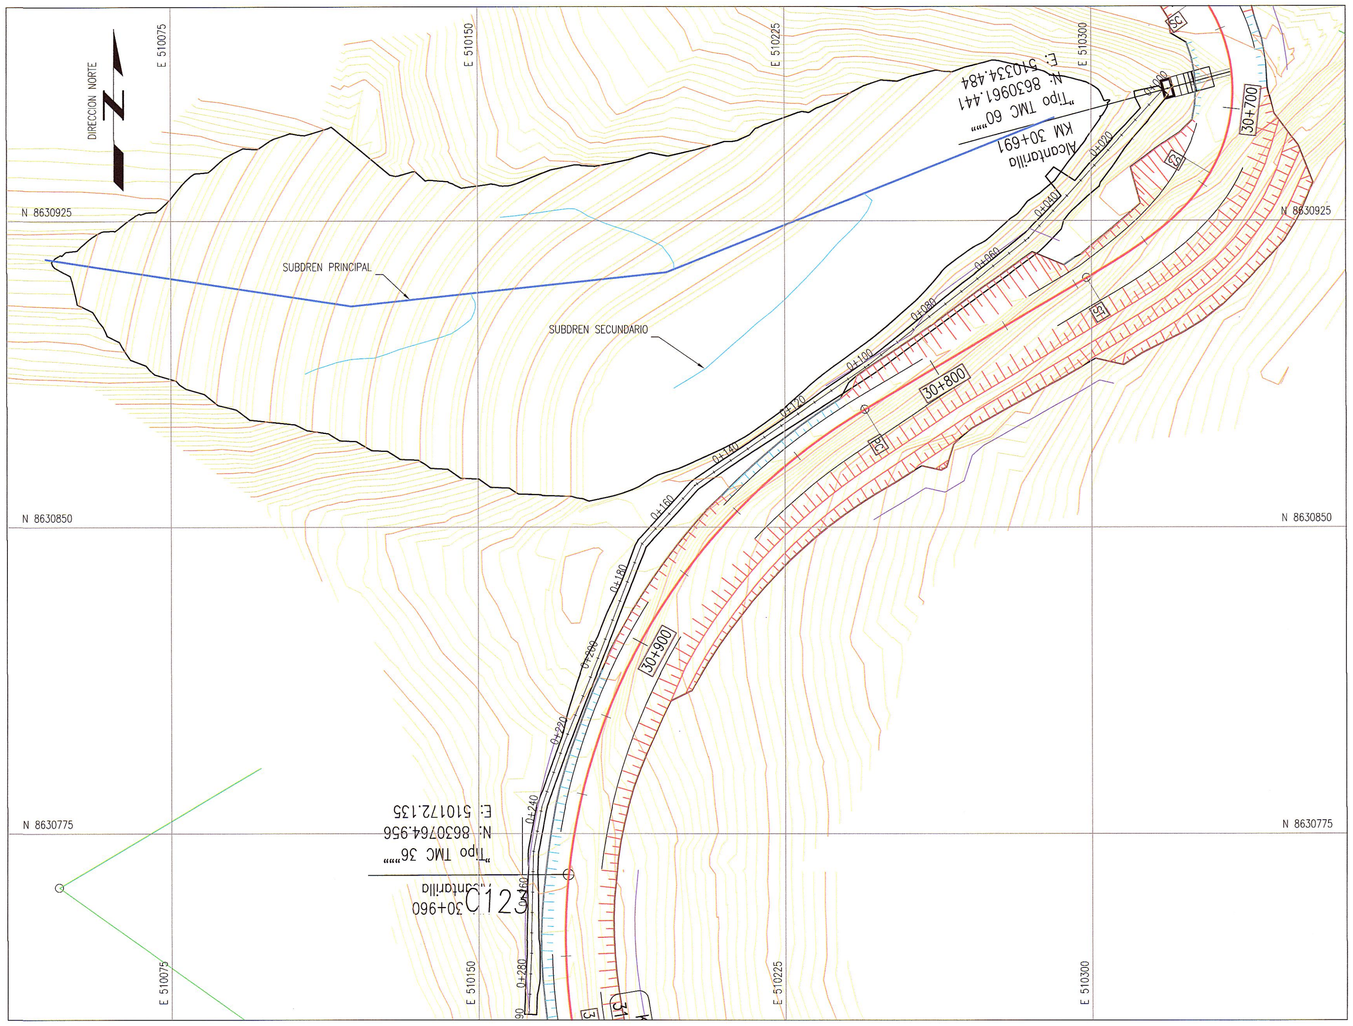

PLANTA DE CANAL
ESC 1:750

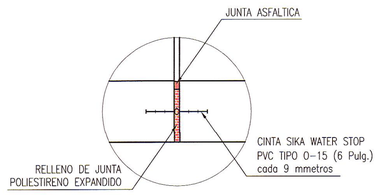

DETALLE DE JUNTA WATER STOP
ESC 1:7.5

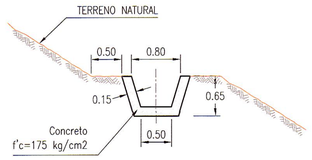

SECCION TIPICA DE CANAL
ESC 1:50

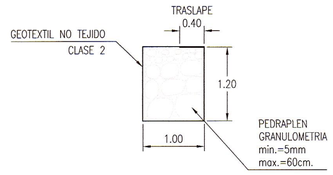

SECCION DE SUBDREN PRINCIPAL
ESC 1:50

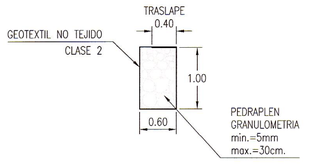

SECCION DE SUBDREN SECUNDARIO
ESC 1:50

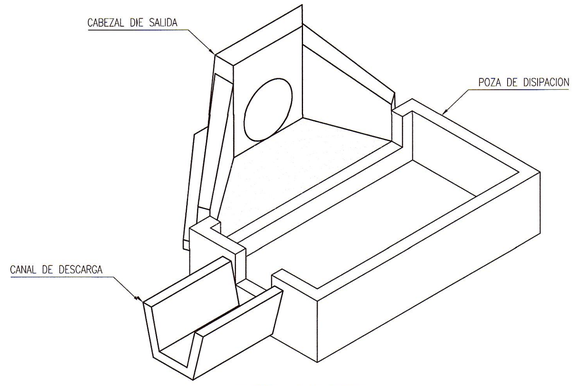

VISTA ISOMETRICA
ESC 1:50

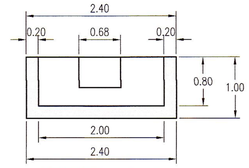

SECCION A-A
ESC 1:50

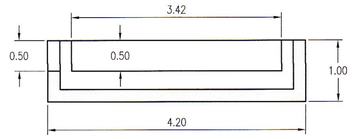

SECCION B-B
ESC 1:50

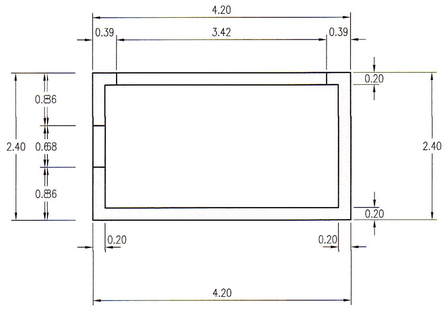

PLANTA POZA DE DISIPACION
ESC 1:50

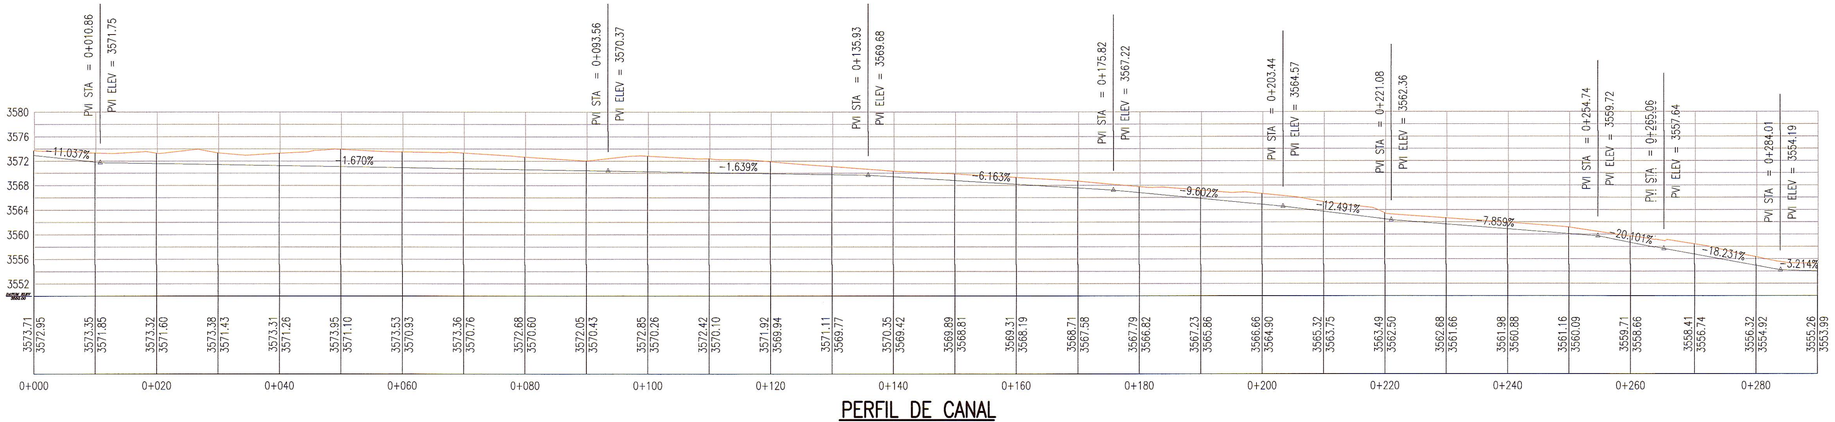

PERFIL DE CANAL
ESC 1:500

NOTAS
1.- LA ESCALA INDICADA ES PARA EL FORMATO A-1, PARA A-3 CONSIDERAR EL DOBLE.

REVISIONES

REV.	FECHA	DESCRIPCIÓN	DIB.	DS.	JD	JP	GE	CLT
A	17.MAY.13	EMITIDO PARA CORDINACION INTERNA	ARR	MVM	MVM	MHM	APM	.
B	03.JUN.13	EMITIDO PARA APROBACION DEL CLIENTE	ARR	MVM	MVM	MHM	APM	.
.	.	.	.	.	.	.	.	.
.	.	.	.	.	.	.	.	.
.	.	.	.	.	.	.	.	.
.	.	.	.	.	.	.	.	.
.	.	.	.	.	.	.	.	.
.	.	.	.	.	.	.	.	.

REFERENCIAS

PLANO N°	REFERENCIA
.	.
.	.
.	.
.	.
.	.
.	.
.	.
.	.

MTC PROVIAS NACIONAL — Ministerio de Transportes y Comunicaciones

ASTALDI GyM — Consorcio Rio Mantaro — Kallpa GENERACIÓN S.A.

NUMERO PLANO CLIENTE: .

DIBUJO	ALFREDO ROQUE	FECHA APROB.	.
JEFE DISCIPLINA	MARTHA VASQUEZ	FECHA APROB.	.
JEFE DE PROYECTO	MARTHA HERRERA	FECHA APROB.	.
GERENTE DE ESTUDIO	ALBERTO PONCE	FECHA APROB.	.
CLIENTE	.	FECHA APROB.	.
COD. PROY. GMI No.	181152	COD. PROY. CLIENTE No.	.

PROPIETARIO: **MTC - PROVIAS NACIONAL**

PROYECTO: ESTUDIO DEFINITIVO PARA LA REHABILITACIÓN Y MEJORAMIENTO DE LA CARRETERA: DV IMPERIAL - PAMPAS

PLANO: PLANO DEPOSITO DE MATERIAL EXEDENTE 12

ESCALA	NUMERO PLANO	REV.
INDICADA	181152-100-55-008-03	B

CONFIDENCIAL
ESTE PLANO Y LA INFORMACION CONTENIDA EN EL, SON PROPIEDAD DE MTC - PROVIAS NACIONAL
SU USO Y REPRODUCCION SIN AUTORIZACION PREVIA, ESTAN PROHIBIDOS.

GMI
Paseo de La República 4667 7mo Piso
Lima 34, PERU Tel: 213-5600
www.gmisa.com.pe

GMI S.A.
Ing. Martha Patricia Vásquez Mantilla
Especialista en Hidrología e Hidráulica
CIP 85402