


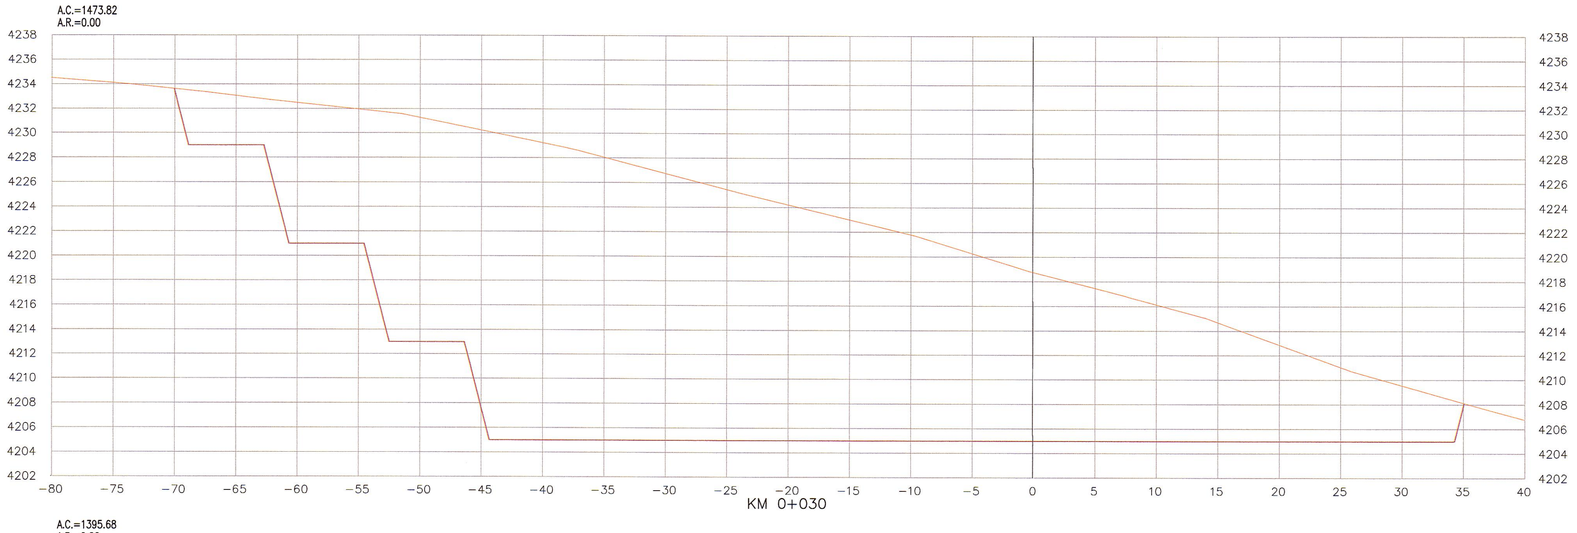


KM 0+020 A KM 0+030

LEYENDA

| | |
|---|---|
| A.C. | AREA DE CORTE |
| A.R. | AREA DE RELLENO |
| TERRENO NATURAL | |
| PROYECCION DE EXPLOTACION | |

GMI S.A.
ING. JOSE YGNACIO MELCHOR CONTRERAS
Especialista en Suelos y Pavimentos

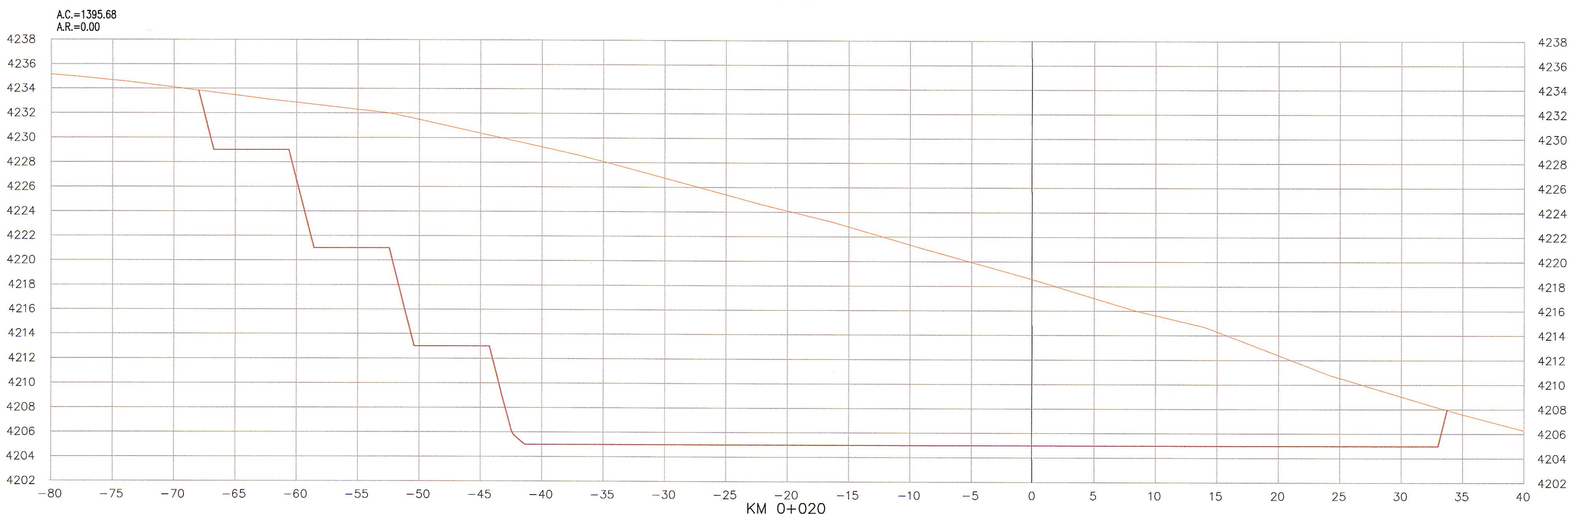GMI S.A.
Ing. Martha C. Herrera Mc Gonagle, PMP
Jefe de Estudio

NOTAS

REVISIONES

| REV. | FECHA | DESCRIPCIÓN | DIB. | DS. | JD | JP | GE | CLT |
|---|---|---|---|---|---|---|---|---|
| A | 02.ENE.13 | EMITIDO PARA CORDINACION INTERNA | LSP | NPF | JMA | MHM | APM | . |
| B | 18.FEB.13 | EMITIDO PARA APROBACION DEL CLIENTE | LSP | NPF | JMA | MHM | APM | . |
| 0 | 08.ABR.13 | EMITIDO PARA CONSTRUCCION | LSP | NPF | JMA | MHM | APM | . |
| . | . | . | . | . | . | . | . | . |
| . | . | . | . | . | . | . | . | . |
REFERENCIAS

| PLANO N° | REFERENCIA |
|---|---|
| . | . |
| . | . |
| . | . |
| . | . |
| . | . |
| . | . |
| . | . |
| . | . |
| . | . |
| . | . |

MTC Ministerio de Transportes y Comunicaciones | PROVIAS NACIONAL

ASTALDI GyM
Consorcio Rio Mantaro
Kallpa GENERACIÓN S.A.

NUMERO PLANO CLIENTE
.

| | | | |
|---|---|---|---|
| DIBUJO | LUIS SIFUENTES | FECHA APROB. | 08.ABR.2013 |
| JEFE DISCIPLINA | JOSE MELCHOR | FECHA APROB. | 08.ABR.2013 |
| JEFE DE PROYECTO | MARTHA HERRERA | FECHA APROB. | 08.ABR.2013 |
| GERENTE DE ESTUDIO | ALBERTO PONCE | FECHA APROB. | 08.ABR.2013 |
| CLIENTE | . | FECHA APROB. | . |
| COD. PROY. GMI No. | 181152 | COD. PROY. CLIENTE No. | . |

PROPIETARIO
**MTC - PROVIAS NACIONAL**

PROYECTO
ESTUDIO DEFINITIVO PARA LA REHABILITACIÓN Y MEJORAMIENTO DE LA CARRETERA: DV IMPERIAL – PAMPAS

PLANO
SECTOR: Km 0+000 – Km 36+140
SECCIONES CANTERA CALIZA 2

| ESCALA | NUMERO PLANO | REV. |
|---|---|---|
| 1:250 | 181152-100-59-0-02 | 0 |

CONFIDENCIAL
ESTE PLANO Y LA INFORMACION CONTENIDA EN EL, SON PROPIEDAD DE MTC – PROVIAS NACIONAL, SU USO Y REPRODUCCION SIN AUTORIZACION PREVIA, ESTAN PROHIBIDOS.

GMI
Paseo de La República 4667 7mo Piso
Lima 34, PERU Tel: 213-5600
www.gmiso.com.pe