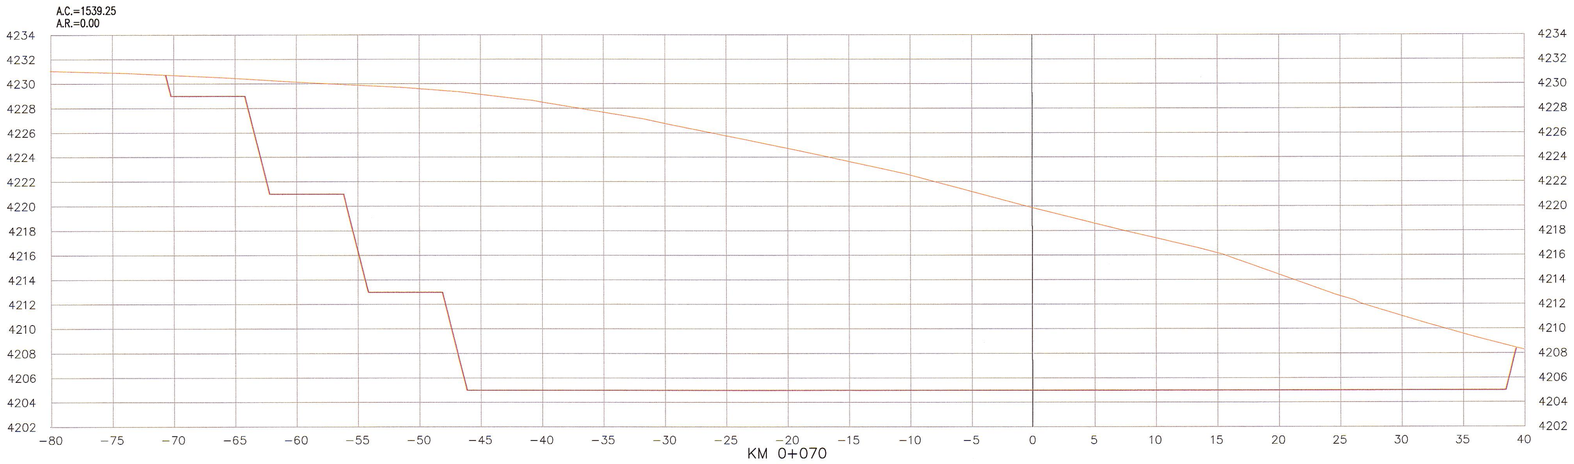

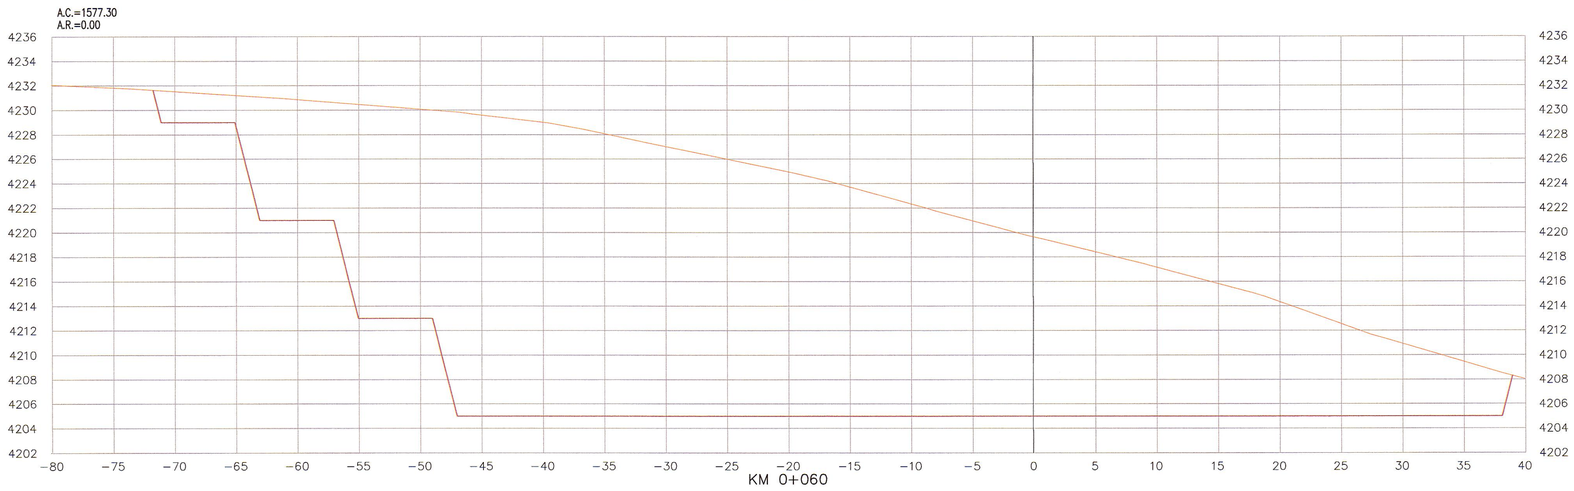

KM 0+060 A KM 0+070

LEYENDA

A.C.	AREA DE CORTE
A.R.	AREA DE RELLENO
TERRENO NATURAL	
PROYECCION DE EXPLOTACION	

GMI S.A.
Ing. Jose Eduardo MELGAR ARECHE
CIP. 5971
Especialista en Suelos y Pavimentos

GMI S.A.
Ing. Daniel Arce Gallegos, PMP
Jefe de Estudio
CIP 47324

NOTAS

REVISIONES								
REV.	FECHA	DESCRIPCIÓN	DIB.	DS.	JD	JP	GE	CLT
A	02.ENE.13	EMITIDO PARA CORDINACION INTERNA	LSP	NPF	JMA	MHM	APM	.
B	18.FEB.13	EMITIDO PARA APROBACION DEL CLIENTE	LSP	NPF	JMA	MHM	APM	.
0	08.ABR.13	EMITIDO PARA CONSTRUCCION	LSP	NPF	JMA	MHM	APM	.
.	.	.	.	.	.	.	.	.
.	.	.	.	.	.	.	.	.
.	.	.	.	.	.	.	.	.
.	.	.	.	.	.	.	.	.
.	.	.	.	.	.	.	.	.
.	.	.	.	.	.	.	.	.

REFERENCIAS	
PLANO N°	REFERENCIA
.	.
.	.
.	.
.	.
.	.
.	.
.	.
.	.
.	.

MTC Ministerio de Transportes y Comunicaciones | PROVIAS NACIONAL

ASTALDI GyM
Consorcio Rio Mantaro
Kallpa GENERACIÓN S.A.

NUMERO PLANO CLIENTE
.

DIBUJO LUIS SIFUENTES	FECHA APROB. 08.ABR.2013
JEFE DISCIPLINA JOSE MELCHOR	FECHA APROB. 08.ABR.2013
JEFE DE PROYECTO MARTHA HERRERA	FECHA APROB. 08.ABR.2013
GERENTE DE ESTUDIO ALBERTO PONCE	FECHA APROB. 08.ABR.2013
CLIENTE .	FECHA APROB. .
COD. PROY. GMI No. 181152	COD. PROY. CLIENTE No. .

PROPIETARIO(S)
MTC - PROVIAS NACIONAL

PROYECTO
ESTUDIO DEFINITIVO PARA LA REHABILITACIÓN Y MEJORAMIENTO DE LA CARRETERA: DV IMPERIAL – PAMPAS

PLANO
SECTOR: Km 0+000 – Km 36+140
SECCIONES CANTERA CALIZA 2

ESCALA	NUMERO PLANO	REV.
1:250	181152–100–59–0–04	0

CONFIDENCIAL
ESTE PLANO Y LA INFORMACION CONTENIDA EN EL, SON PROPIEDAD DE MTC – PROVIAS NACIONAL SU USO Y REPRODUCCION SIN AUTORIZACION PREVIA, ESTAN PROHIBIDOS.

GMI
Paseo de La República 4667 7mo Piso
Lima 34, PERU Tel: 213-5600
www.gmiso.com.pe