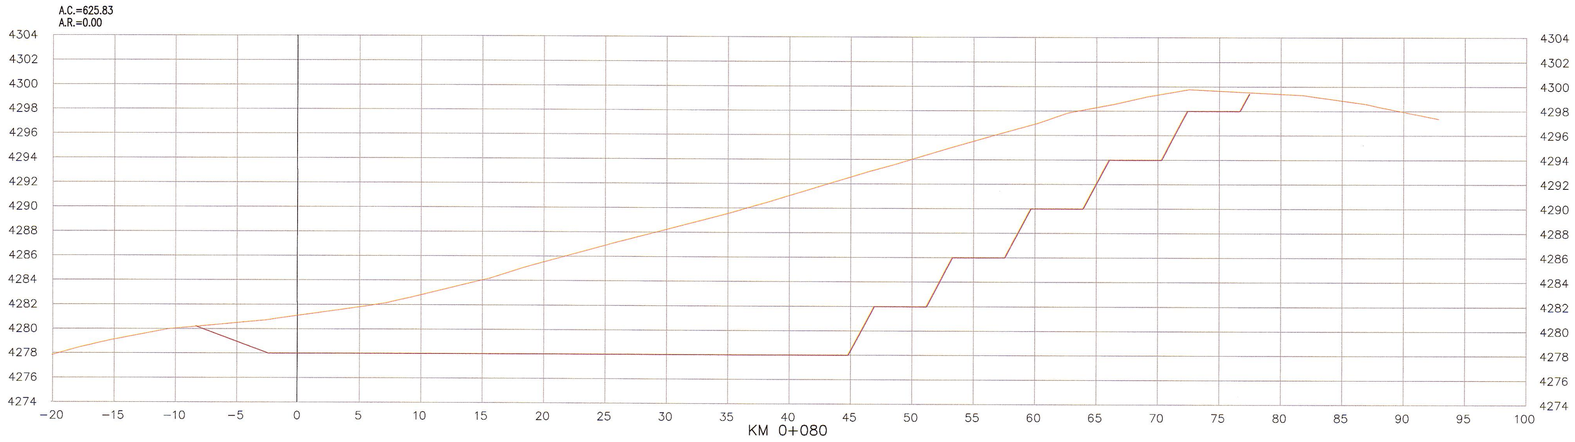

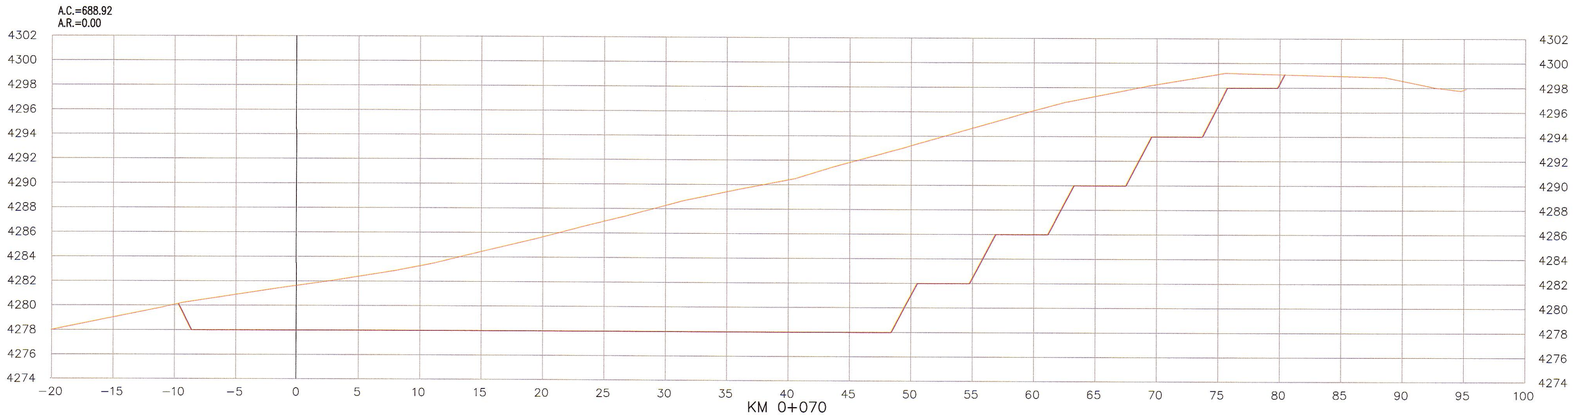

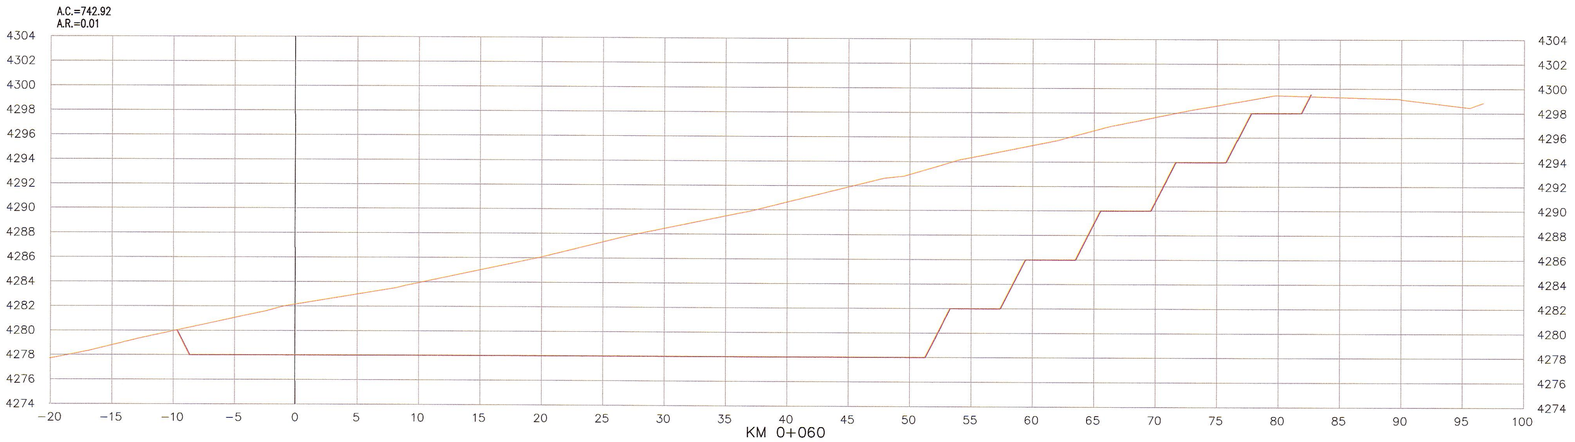

KM 0+060 A KM 0+080

LEYENDA

A.C.	AREA DE CORTE
A.R.	AREA DE RELLENO
TERRENO NATURAL	
PROYECCION DE EXPLOTACION	

GMI S.A.
ING. JOSE MELCHOR HERRERA CAVERO
CIP. 59767
Especialista en Suelos y Pavimentos

GMI S.A.
Ing. Jesús C. Herrera Notbeligha, PMP
Jefe de Estudio
CIP. 47324

NOTAS

REVISIONES	REV.	FECHA	DESCRIPCIÓN	DIB.	DS.	JD	JP	GE	CLT
	A	02.ENE.13	EMITIDO PARA CORDINACION INTERNA	LSP	NPF	JMA	MHM	APM	.
	B	18.FEB.13	EMITIDO PARA APROBACION DEL CLIENTE	LSP	NPF	JMA	MHM	APM	.
	0	08.ABR.13	EMITIDO PARA CONSTRUCCION	LSP	NPF	JMA	MHM	APM	.
	.	.	.	.	.	.	.	.	.
	.	.	.	.	.	.	.	.	.
	.	.	.	.	.	.	.	.	.
	.	.	.	.	.	.	.	.	.
	.	.	.	.	.	.	.	.	.
	.	.	.	.	.	.	.	.	.

REFERENCIAS	PLANO N°	REFERENCIA
	.	.
	.	.
	.	.
	.	.
	.	.
	.	.
	.	.
	.	.
	.	.

MTC PROVIAS NACIONAL — Ministerio de Transportes y Comunicaciones

ASTALDI GyM
Consorcio Rio Mantaro
Kallpa GENERACIÓN S.A.

NUMERO PLANO CLIENTE .

DIBUJO	LUIS SIFUENTES	FECHA APROB.	08.ABR.2013
JEFE DISCIPLINA	JOSE MELCHOR	FECHA APROB.	08.ABR.2013
JEFE DE PROYECTO	MARTHA HERRERA	FECHA APROB.	08.ABR.2013
GERENTE DE ESTUDIO	ALBERTO PONCE	FECHA APROB.	08.ABR.2013
CLIENTE		FECHA APROB.	.
COD. PROY. GMI No.	181152	COD. PROY. CLIENTE No.	.

PROPIETARIO: MTC - PROVIAS NACIONAL

PROYECTO: ESTUDIO DEFINITIVO PARA LA REHABILITACIÓN Y MEJORAMIENTO DE LA CARRETERA: DV IMPERIAL – PAMPAS

PLANO: SECTOR: Km 0+000 – Km 36+140
SECCIONES CANTERA 19+760

ESCALA	NUMERO PLANO	REV.
1:250	181152–100–59–2–03	0

CONFIDENCIAL
ESTE PLANO Y LA INFORMACION CONTENIDA EN EL, SON PROPIEDAD DE MTC – PROVIAS NACIONAL, SU USO Y REPRODUCCION SIN AUTORIZACION PREVIA, ESTAN PROHIBIDOS.

GMI
Paseo de La República 4667 7mo Piso
Lima 34, PERU Tel: 213–5600
www.gmiso.com.pe