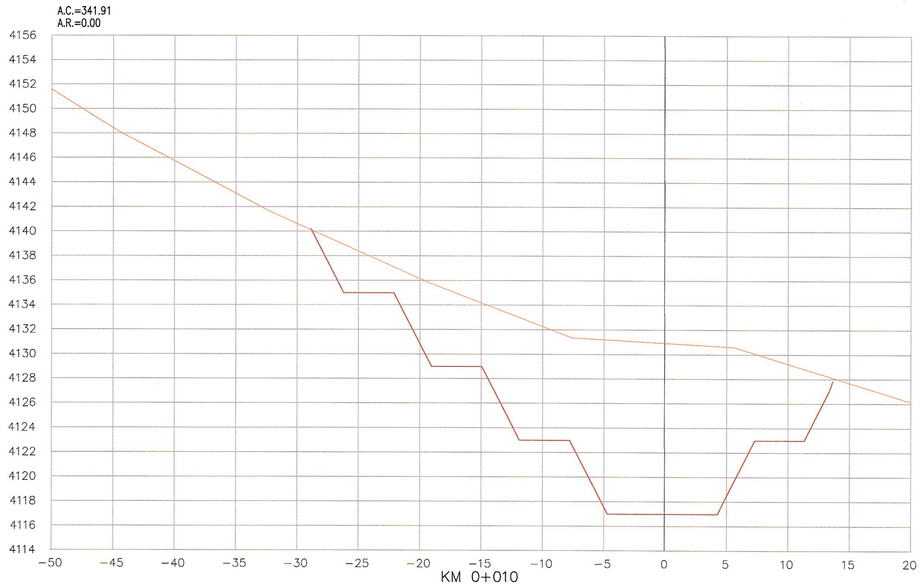

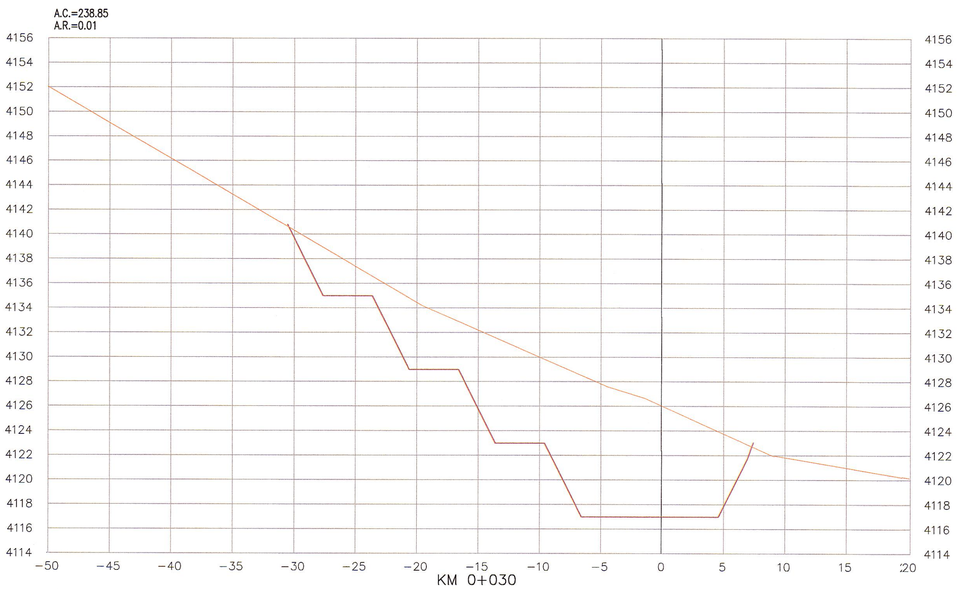

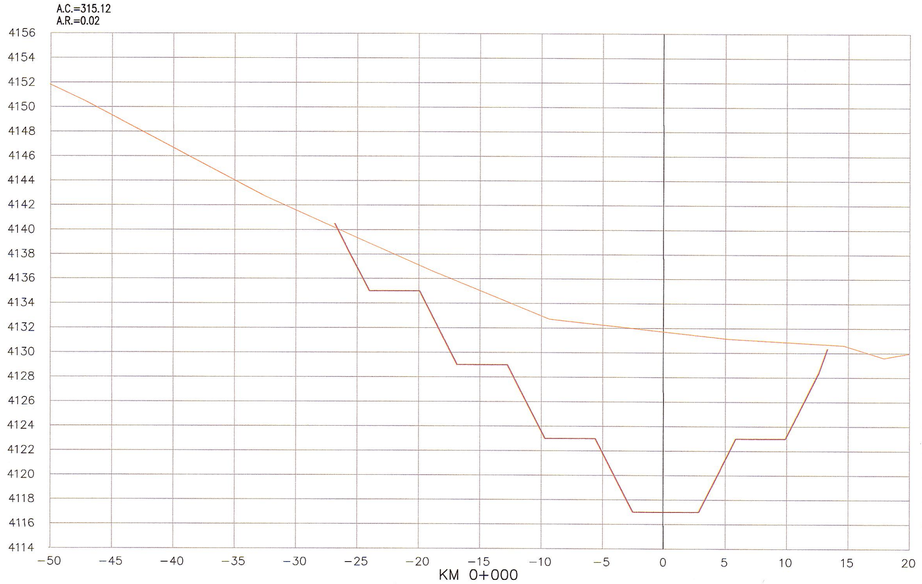

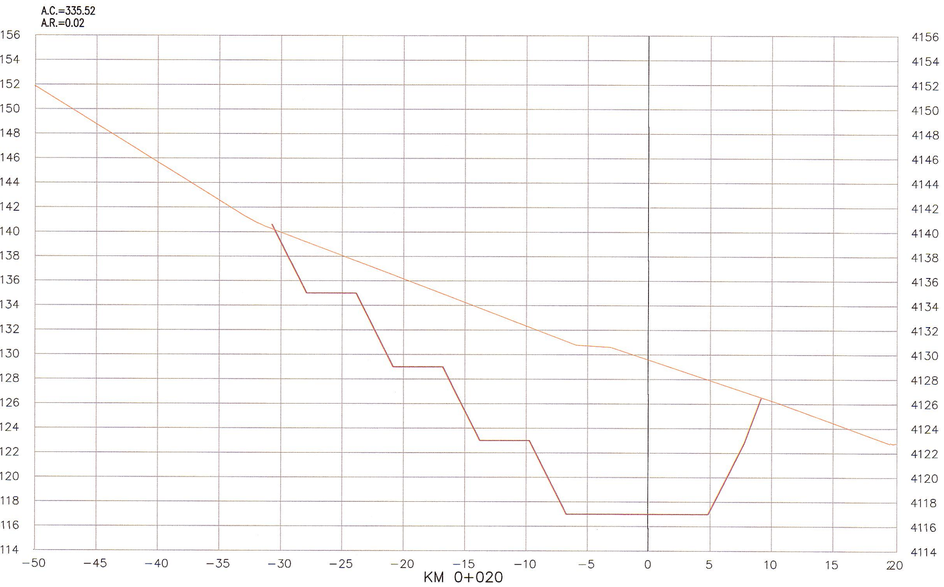

KM 0+000 A KM 0+030

LEYENDA

A.C.	AREA DE CORTE
A.R.	AREA DE RELLENO
TERRENO NATURAL	
PROYECCION DE EXPLOTACION	

NOTAS

REVISIONES

REV.	FECHA	DESCRIPCIÓN	DIB.	DS.	JD	JP	GE	CLT
A	02.ENE.13	EMITIDO PARA CORDINACION INTERNA	LSP	NPF	JMA	MHM	APM	.
B	18.FEB.13	EMITIDO PARA APROBACION DEL CLIENTE	LSP	NPF	JMA	MHM	APM	.
0	08.ABR.13	EMITIDO PARA CONSTRUCCION	LSP	NPF	JMA	MHM	APM	.
.	.	.	.	.	.	.	.	.
.	.	.	.	.	.	.	.	.
.	.	.	.	.	.	.	.	.
.	.	.	.	.	.	.	.	.
.	.	.	.	.	.	.	.	.
.	.	.	.	.	.	.	.	.

REFERENCIAS

PLANO N°	REFERENCIA
.	.
.	.
.	.
.	.
.	.
.	.
.	.
.	.

MTC PROVIAS NACIONAL

ASTALDI GyM
Consorcio Rio Mantaro
Kallpa GENERACIÓN S.A.

NUMERO PLANO CLIENTE .

DIBUJO: LUIS SIFUENTES	FECHA APROB.: 08.ABR.2013
JEFE DISCIPLINA: JOSE MELCHOR	FECHA APROB.: 08.ABR.2013
JEFE DE PROYECTO: MARTHA HERRERA	FECHA APROB.: 08.ABR.2013
GERENTE DE ESTUDIO: ALBERTO PONCE	FECHA APROB.: 08.ABR.2013
CLIENTE: .	FECHA APROB.: .
COD. PROY. GMI No.: 181152	COD. PROY. CLIENTE No.: .

PROPIETARIO: **MTC - PROVIAS NACIONAL**

PROYECTO: ESTUDIO DEFINITIVO PARA LA REHABILITACIÓN Y MEJORAMIENTO DE LA CARRETERA: DV IMPERIAL – PAMPAS

PLANO: SECTOR: Km 0+000 – Km 36+140
SECCIONES CANTERA 23+160

ESCALA: 1:250 | NUMERO PLANO: 181152-100-59-3-01 | REV.: 0

CONFIDENCIAL
ESTE PLANO Y LA INFORMACION CONTENIDA EN EL, SON PROPIEDAD DE MTC – PROVIAS NACIONAL
SU USO Y REPRODUCCION SIN AUTORIZACION PREVIA, ESTAN PROHIBIDOS.

GMI
Paseo de La República 4667 7mo Piso
Lima 34, PERU Tel: 213-5600
www.gmisa.com.pe