0+070 AC= 673.11 AR= 0.00

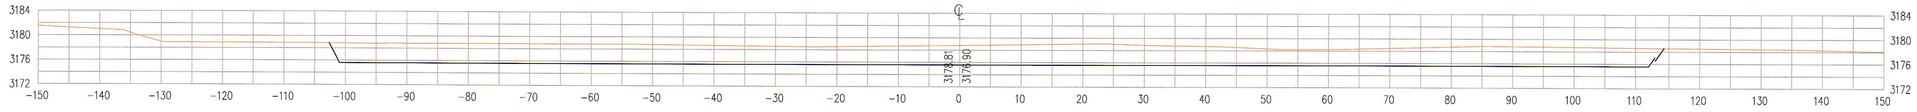

0+060 AC= 653.11 AR= 0.00

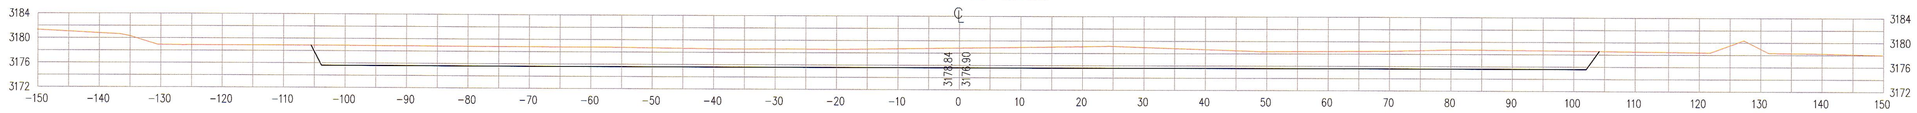

0+050 AC= 645.89 AR= 0.00

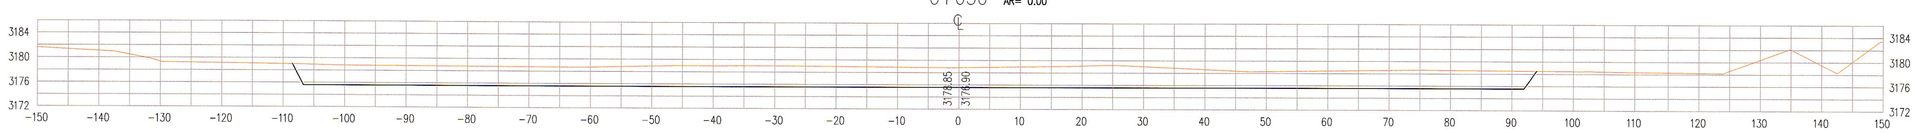

0+040 AC= 624.66 AR= 0.00

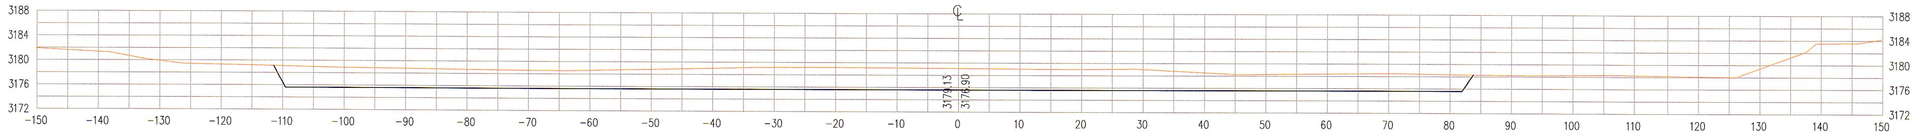

0+030 AC= 607.21 AR= 0.00

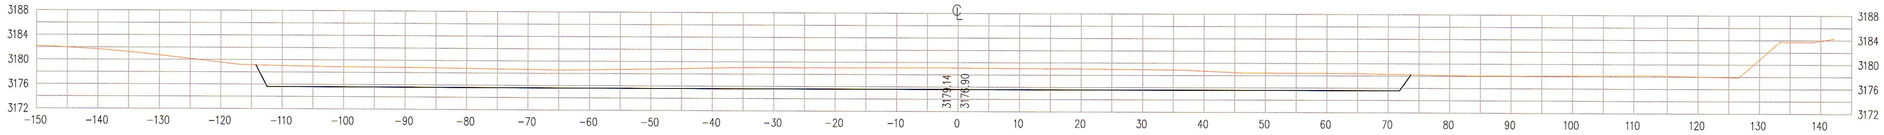

0+020 AC= 594.30 AR= 0.00

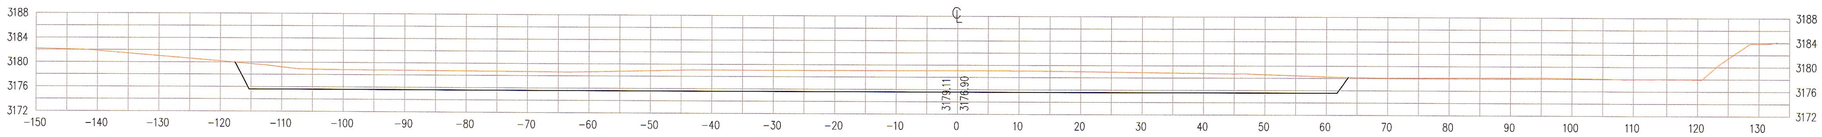

0+010 AC= 589.87 AR= 0.00

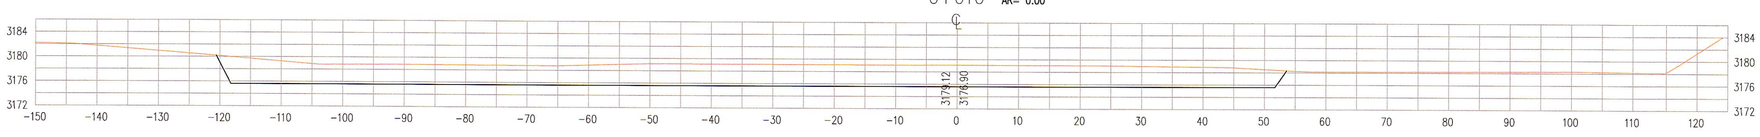

0+000 AC= 571.49 AR= 0.00

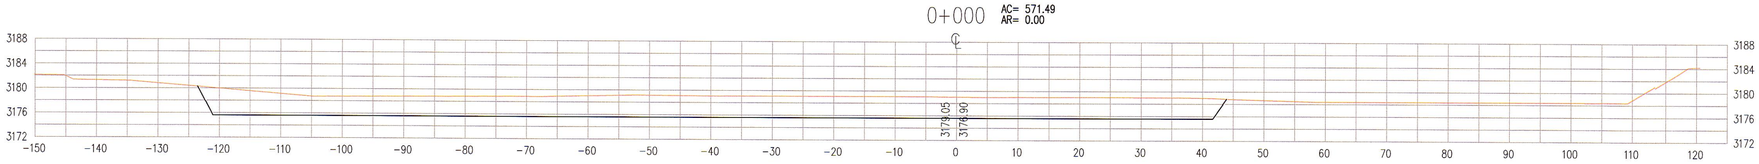

GMI S.A.
ING. JOSE MELCHOR MELCHOR
Especialista en Suelos y Pavimentos

GMI S.A.
Ingeniero Electrónico, PMP
Jefe de Estudio
CIP 47024

LEYENDA
AC. AREA DE CORTE
AR. AREA DE RELLENO
TERRENO NATURAL
PROYECCION DE EXPLOTACION

NOTAS

1. SISTEMA DE REFERENCIA PLANIMETRICO UTM WGS84
2. SISTEMA DE REFERENCIA ALTIMETRICO COTA NIVELADA PARTIENDO DEL VALOR EGM96
3. UNIDAD DE MEDIDA: METRO
4. TOPOGRAFIA ACTUALIZADA AL 02-01-13

REVISIONES

REV.	FECHA	DESCRIPCIÓN	DIB.	DS.	JD	JP	GE	CLT
A	02.ENE.13	EMITIDO PARA CORDINACION INTERNA	WPA	REF	REF	MHM	APM	.
B	18.FEB.13	EMITIDO PARA APROBACION DEL CLIENTE	JJF	NPF	REF	MHM	APM	.
0	03.ABR.13	EMITIDO PARA CONSTRUCCION	JJF	NPF	JMA	MHM	APM	.
.	.	.	.	.	.	.	.	.
.	.	.	.	.	.	.	.	.
.	.	.	.	.	.	.	.	.
.	.	.	.	.	.	.	.	.
.	.	.	.	.	.	.	.	.

REFERENCIAS

PLANO N°	REFERENCIA
.	.
.	.
.	.
.	.
.	.
.	.
.	.
.	.
.	.
.	.

MTC Ministerio de Transportes y Comunicaciones — PROVIAS NACIONAL

ASTALDI GyM
Consorcio Rio Mantaro
Kallpa GENERACIÓN S.A.

NUMERO PLANO CLIENTE .

DIBUJO	JOEL JUAREZ	FECHA APROB.	08.ABR.2013
JEFE DISCIPLINA	JOSE MELCHOR	FECHA APROB.	08.ABR.2013
JEFE DE PROYECTO	MARTHA HERRERA	FECHA APROB.	08.ABR.2013
GERENTE DE ESTUDIO	ALBERTO PONCE	FECHA APROB.	08.ABR.2013
CLIENTE	.	FECHA APROB.	.
COD. PROY. GMI No.	.	COD. PROY. CLIENTE No.	.

PROPIETARIO: MTC - PROVIAS NACIONAL

PROYECTO: ESTUDIO DEFINITIVO PARA LA REHABILITACIÓN Y MEJORAMIENTO DE LA CARRETERA: DV IMPERIAL - PAMPAS

PLANO: SECCIONES MANTARO KM 0+000 - 0+070 CARRETERA IMPERIAL - PAMPAS

ESCALA	NUMERO PLANO	REV.
1:500	181152-100-59-4-01	0

CONFIDENCIAL
ESTE PLANO Y LA INFORMACION CONTENIDA EN EL, SON PROPIEDAD DE MTC - PROVIAS NACIONAL SU USO Y REPRODUCCION SIN AUTORIZACION PREVIA, ESTAN PROHIBIDOS.

GMI
Paseo de La República 4667 7mo Piso
Lima 34, PERU Tel: 213-5600
www.gmisa.com.pe