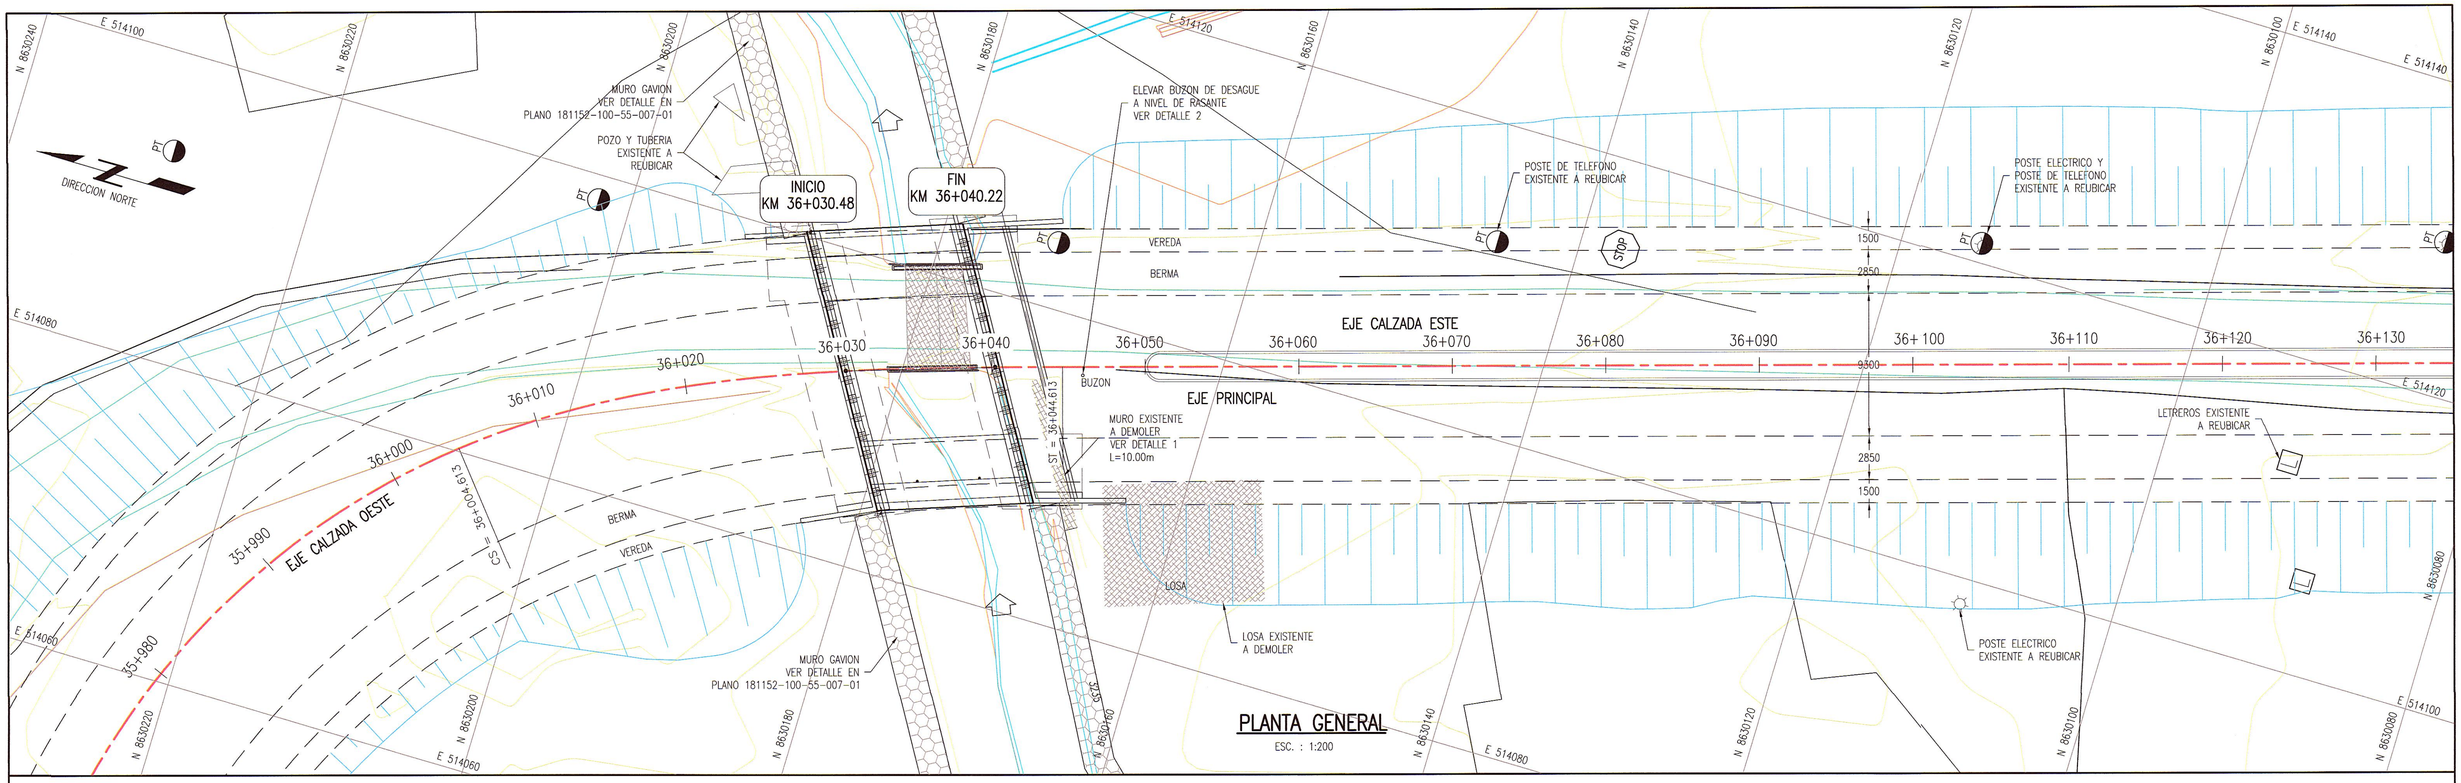

PLANTA GENERAL

ESC. : 1:200

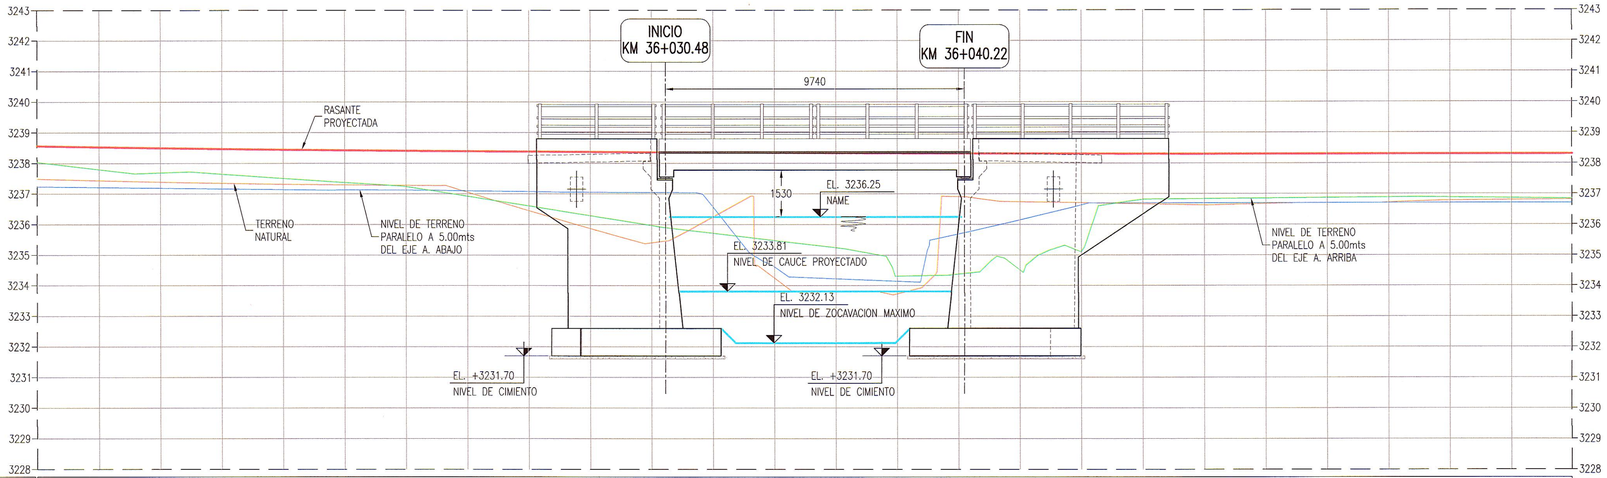

PERFIL LONGITUDINAL

ESC. : 1:100

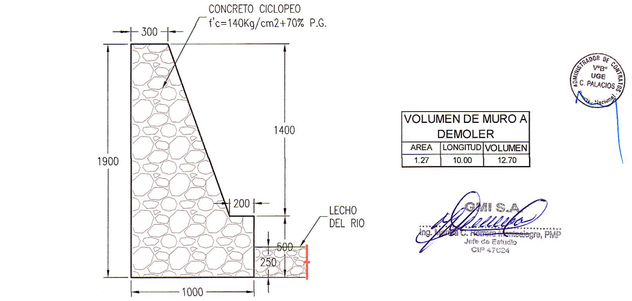

DETALLE 1 – MURO DE CONTENCION

1:25

VOLUMEN DE MURO A DEMOLER		
AREA	LONGITUD	VOLUMEN
1.27	10.00	12.70

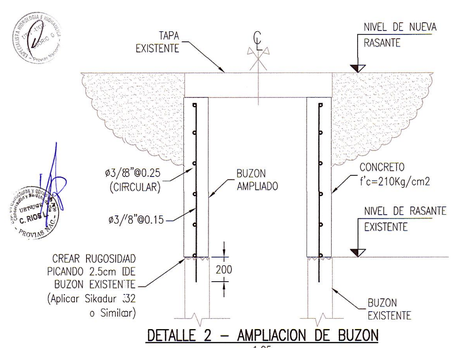

DETALLE 2 – AMPLIACION DE BUZON

1:25

LEYENDA

- EJE PROPUESTO
- ANCHO DE VIA PROYECTADA
- CURVA MAYOR
- CURVA MENOR
- CANAL/RIO
- LIMITE DE PROPIEDAD
- TERRENOS DE CULTIVO
- ACEQUIA
- PROY. RELLENO

GMI S.A.
Ing. Louise E. Delgado Gutarra
Especialista en Estructuras y Obras de Arte
CIP 78751

GMI S.A.
Ing. C. Nicolas Cornejo Arroyo, PMP
Jefe de Estudio
CIP 47024

NOTAS

REVISIONES	REV.	FECHA	DESCRIPCIÓN	DIB.	DS.	JD	JP	GE	CLT
	A	02.ENE.13	EMITIDO PARA CORDINACION INTERNA	LPB	CFV	CFV	MHM	APM	.
	B	15.FEB.13	EMITIDO PARA APROBACION DEL CLIENTE	WPA	WMG	LDG	MHM	APM	.
	0	07.MAR.13	EMITIDO PARA CONSTRUCCION	WPA	WMG	LDG	MHM	APM	.
	1	10.JUN.13	EMITIDO PARA CONSTRUCCION	WPA	WMG	LDG	MHM	APM	.
	.	.	.	.	.	.	.	.	.
	.	.	.	.	.	.	.	.	.
	.	.	.	.	.	.	.	.	.
	.	.	.	.	.	.	.	.	.
	.	.	.	.	.	.	.	.	.

REFERENCIAS	PLANO N°	REFERENCIA
	.	.
	.	.
	.	.
	.	.
	.	.
	.	.
	.	.
	.	.

MTC Ministerio de Transportes y Comunicaciones | PROVIAS NACIONAL

ASTALDI GyM
Consorcio Rio Mantaro
Kallpa GENERACIÓN S.A.

NUMERO PLANO CLIENTE
.

DIBUJO	WILFREDO PAUCAR	FECHA APROB.	07.MAR.13
JEFE DISCIPLINA	LOUISE DELGADO	FECHA APROB.	07.MAR.13
JEFE DE PROYECTO	MARTHA HERRERA	FECHA APROB.	07.MAR.13
GERENTE DE ESTUDIO	ALBERTO PONCE	FECHA APROB.	07.MAR.13
CLIENTE	.	FECHA APROB.	.
COD. PROY. GMI No.	181152	COD. PROY. CLIENTE No.	.

PROPIETARIO: **MTC - PROVIAS NACIONAL**

PROYECTO: ESTUDIO DEFINITIVO PARA LA REHABILITACIÓN Y MEJORAMIENTO DE LA CARRETERA: DV IMPERIAL – PAMPAS

PLANO: PLANO VISTA GENERAL – PUENTE UPAMAYO KM 36+030.71– KM 36+040.45

ESCALA	NUMERO PLANO	REV.
INDICADA	181152-100-67-3-1	1

CONFIDENCIAL
ESTE PLANO Y LA INFORMACION CONTENIDA EN EL, SON PROPIEDAD DE MTC – PROVIAS NACIONAL SU USO Y REPRODUCCION SIN AUTORIZACION PREVIA, ESTAN PROHIBIDOS.

GMI
Paseo de La República 4667 7mo Piso
Lima 34, PERU Tel: 213-5600
www.gmisa.com.pe