


**PERFIL LONGITUDINAL**  
1:250

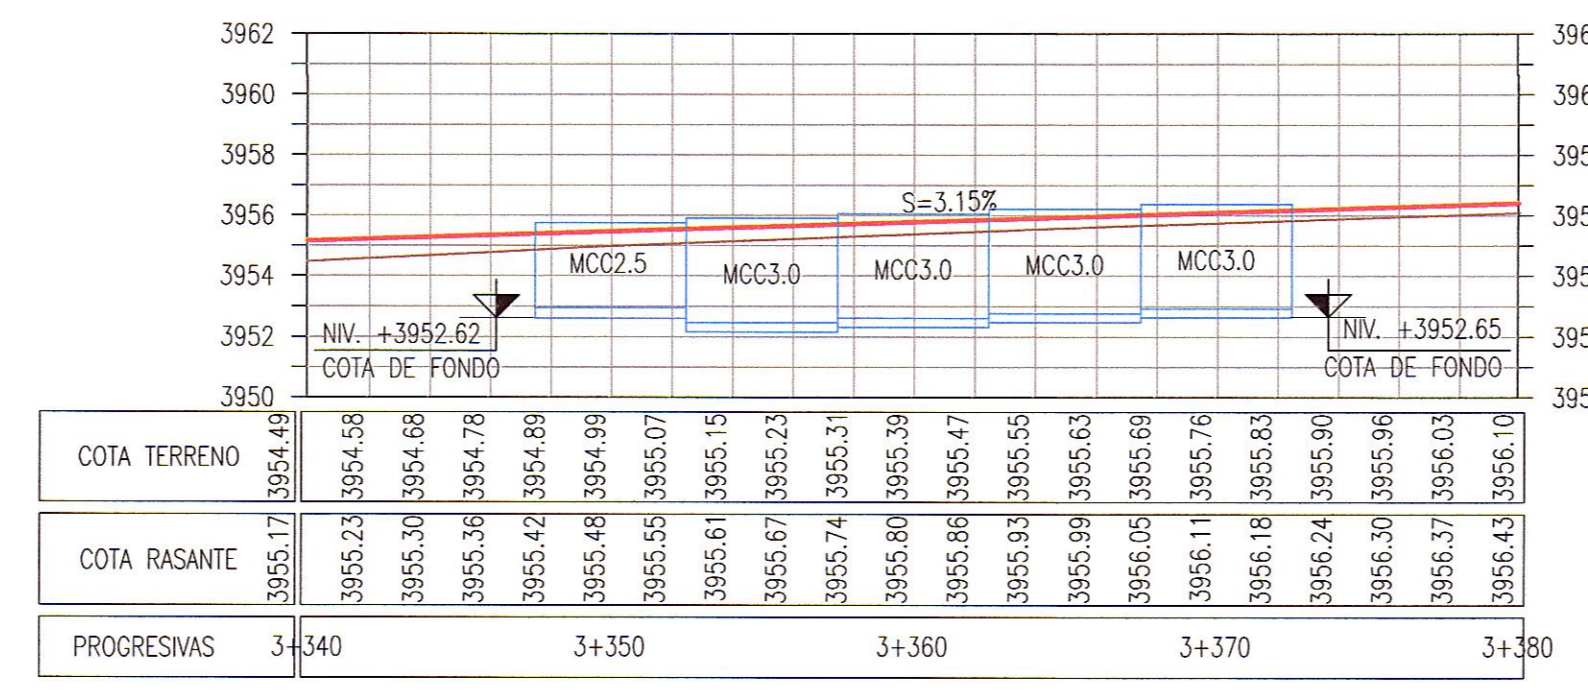

**PERFIL LONGITUDINAL**  
1:250

**GMI S.A.**  
Ing. Louise E. Delgado Gutierrez  
Especialista en Estimación y Control de Costos



NOTAS	REV.	FECHA	DESCRIPCIÓN	DIB.	DS.	JD	JP	GE	CLT	PLANO N°	REFERENCIA
	A	11.FEB.13	EMITIDO PARA COORDINACION INTERNA	WPA	WMG	LDG	MHM	APM	.	.	.
	B	15.FEB.13	EMITIDO PARA APROBACION DEL CLIENTE	JUF	WMG	LDG	MHM	APM	.	.	.
	O	10.ABR.13	EMITIDO PARA CONSTRUCCION	JUF	WMG	LDG	MHM	APM	.	.	.
	1	10.JUN.13	EMITIDO PARA CONSTRUCCION	WPA	WMG	LDG	MHM	APM	.	.	.

	<b>ASTALDI GyM</b> Consorcio Rio Mantaro <b>Kallpa</b> GENERACION S.A. <b>MTC</b> Ministerio de Transportación y Comunicaciones <b>PROVIAS NACIONAL</b>	DIBUJO: JOEL JUAREZ JEFE DISCIPLINA: LOUISE DELGADO JEFE DE PROYECTO: MARTHA HERRERA GERENTE DE ESTUDIO: ALBERTO PONCE CLIENTE: COD. PROY. GMI No.: 181152	FECHA APROB.: 10.ABR.13 FECHA APROB.: 10.ABR.13 FECHA APROB.: 10.ABR.13 FECHA APROB.: 10.ABR.13 FECHA APROB.:	PROPIETARIO: <b>MTC - PROVIAS NACIONAL</b> PROYECTO: <b>ESTUDIO DEFINITIVO PARA LA REHABILITACIÓN Y MEJORAMIENTO DE LA CARRETERA: DV IMPERIAL - PAMPAS</b> PLANO: <b>PLANTA &amp; PERFIL LONGITUDINAL</b> <b>KM 1+722.5 A KM 1+782.5 - KM 3+347.5 A KM 3+372.5</b> COD. PROY. CLIENTE No.: ESCALA: 1:250 NUMERO PLANO: 181152-100-67-3-11-1 REV.: 1	CONFIDENCIAL ESTE PLANO Y LA INFORMACION CONTENIDA EN EL, SON PROPIEDAD DE MTC - PROVIAS NACIONAL. SU USO Y REPRODUCCION SIN AUTORIZACION PREVIA, ESTAN PROHIBIDOS.  Paseo de La República 4667 7mo Piso Lima 34, PERU Tel: 213-5600 www.gmis.com.pe
--	---	---	---	--	---