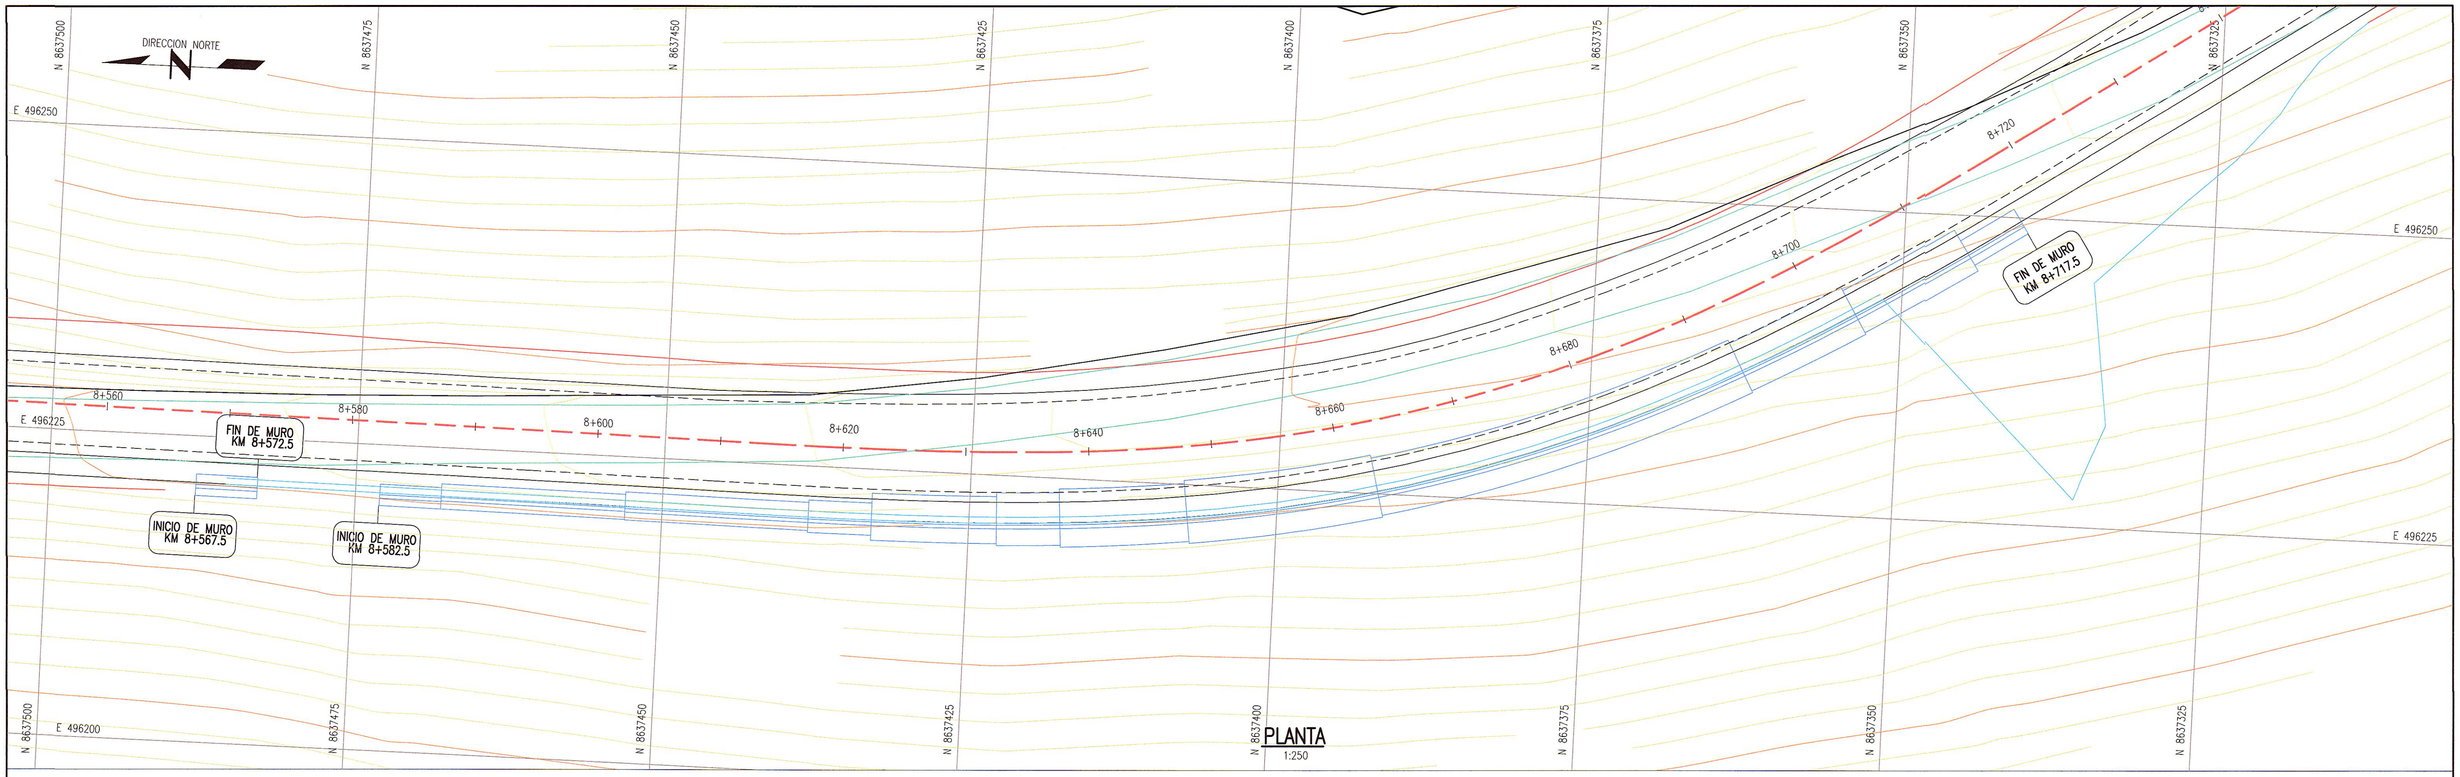

PLANTA
1:250

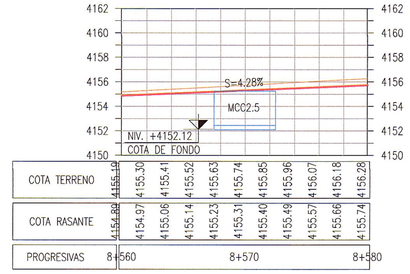

PERFIL LONGITUDINAL KM 8+567.5 A KM 8+572.5
1:250

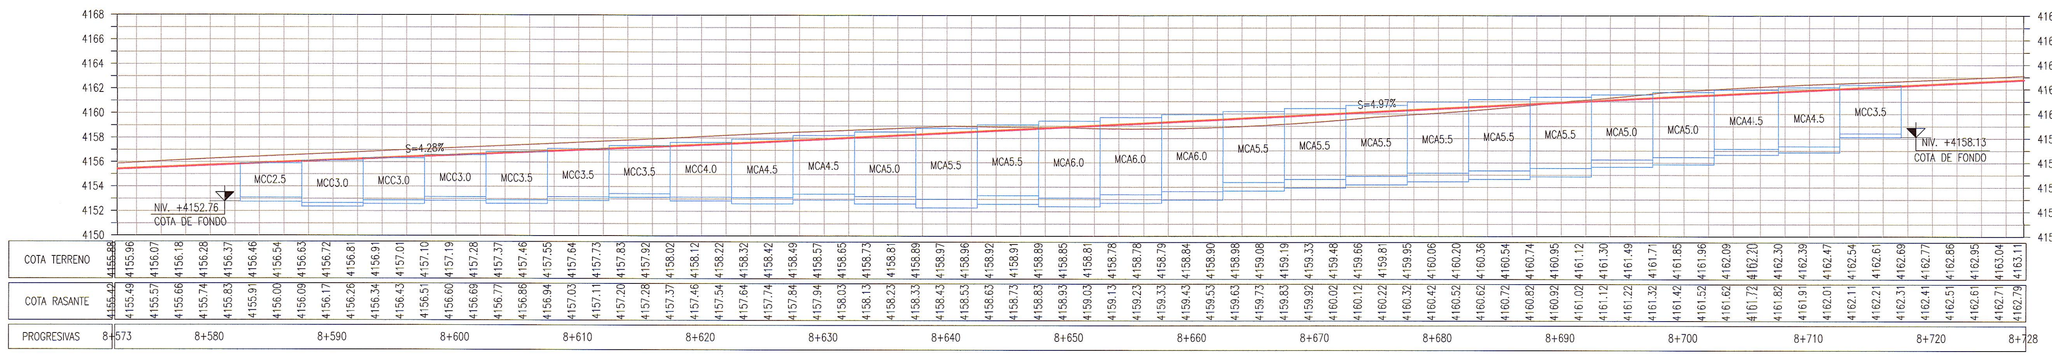

PERFIL LONGITUDINAL KM 8+582.5 A KM 8+717.5
1:250

NOTAS

REVISIONES	REV.	FECHA	DESCRIPCIÓN	DIB.	DS.	JD	JP	GE	CLT
	A	11.FEB.13	EMITIDO PARA CORDINACION INTERNA	WPA	WMG	LDG	MHM	APM	.
	B	15.FEB.13	EMITIDO PARA APROBACION DEL CLIENTE	JJF	WMG	LDG	MHM	APM	.
	0	10.ABR.13	EMITIDO PARA CONSTRUCCION	JJF	WMG	LDG	MHM	APM	.
	1	10.JUN.13	EMITIDO PARA CONSTRUCCION	WPA	WMG	LDG	MHM	APM	.
	.	.	.	.	.	.	.	.	.
	.	.	.	.	.	.	.	.	.
	.	.	.	.	.	.	.	.	.
	.	.	.	.	.	.	.	.	.
	.	.	.	.	.	.	.	.	.

REFERENCIAS	PLANO N°	REFERENCIA
	.	.
	.	.
	.	.
	.	.
	.	.
	.	.
	.	.
	.	.
	.	.

MTC PROVIAS NACIONAL — Ministerio de Transportes y Comunicaciones

ASTALDI GyM — Consorcio Rio Mantaro

Kallpa GENERACIÓN S.A.

NUMERO PLANO CLIENTE: .

DIBUJO	JOEL JUAREZ	FECHA APROB.	10.ABR.13
JEFE DISCIPLINA	LOUISE DELGADO	FECHA APROB.	10.ABR.13
JEFE DE PROYECTO	MARTHA HERRERA	FECHA APROB.	10.ABR.13
GERENTE DE ESTUDIO	ALBERTO PONCE	FECHA APROB.	10.ABR.13
CLIENTE	.	FECHA APROB.	.
COD. PROY. GMI No.	181152	COD. PROY. CLIENTE No.	.

PROPIETARIO: **MTC - PROVIAS NACIONAL**

PROYECTO: ESTUDIO DEFINITIVO PARA LA REHABILITACIÓN Y MEJORAMIENTO DE LA CARRETERA: DV IMPERIAL – PAMPAS

PLANO: PLANTA & PERFIL LONGITUDINAL KM 8+567.5 A KM 8+572.5 – KM 8+582.5 A KM 8+717.5

ESCALA	NUMERO PLANO	REV.
1:250	181152-100-67-3-11-4	1

CONFIDENCIAL
ESTE PLANO Y LA INFORMACION CONTENIDA EN EL, SON PROPIEDAD DE MTC – PROVIAS NACIONAL
SU USO Y REPRODUCCION SIN AUTORIZACION PREVIA, ESTAN PROHIBIDOS.

GMI
Paseo de La República 4667 7mo Piso
Lima 34, PERU Tel: 213-5600
www.gmiso.com.pe

GMI S.A. — Ing. Louise E. Delgado Gutierrez — Especialista en Estructuras y Obras de Arte — CIP 78761

GMI S.A. — Ing. Alberto Ponce Dominguez, PMP — Gerente de Estudio — CIP 47624

ASESORES Y CONSULTORES — V°B° — JOSE C. PALACIOS