




**PLANTA**  
1:250

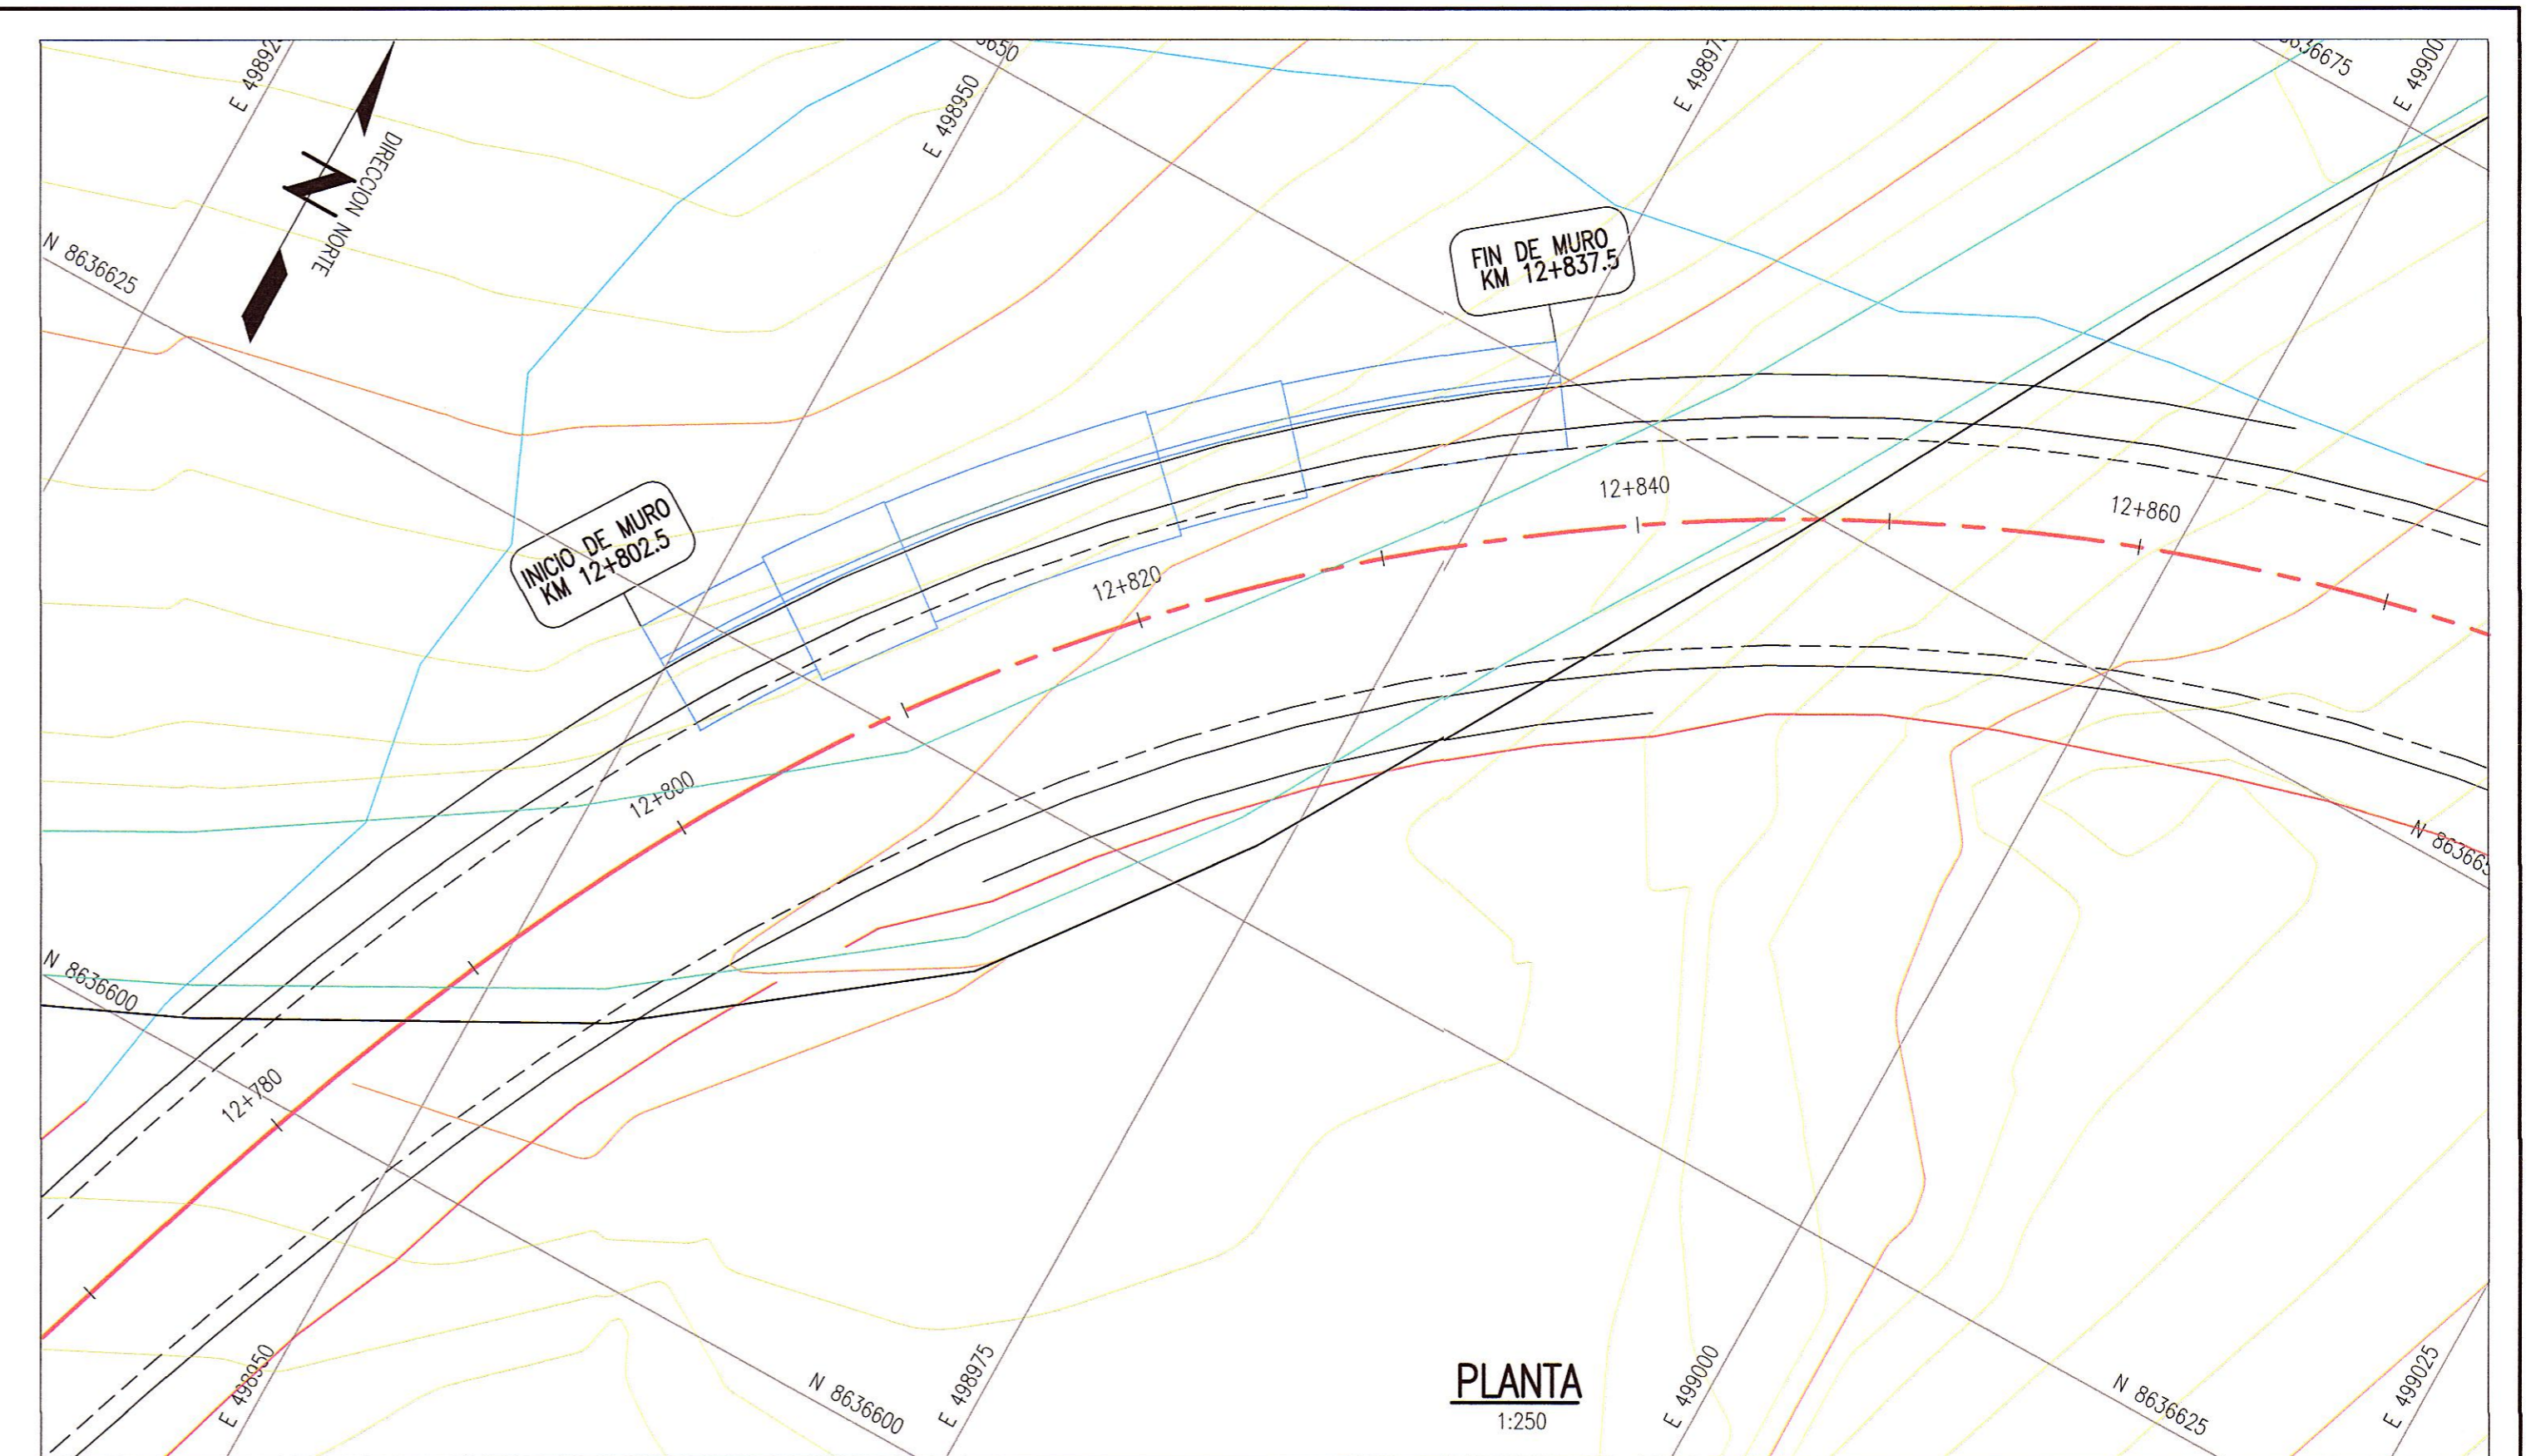

**PLANTA**  
1:250

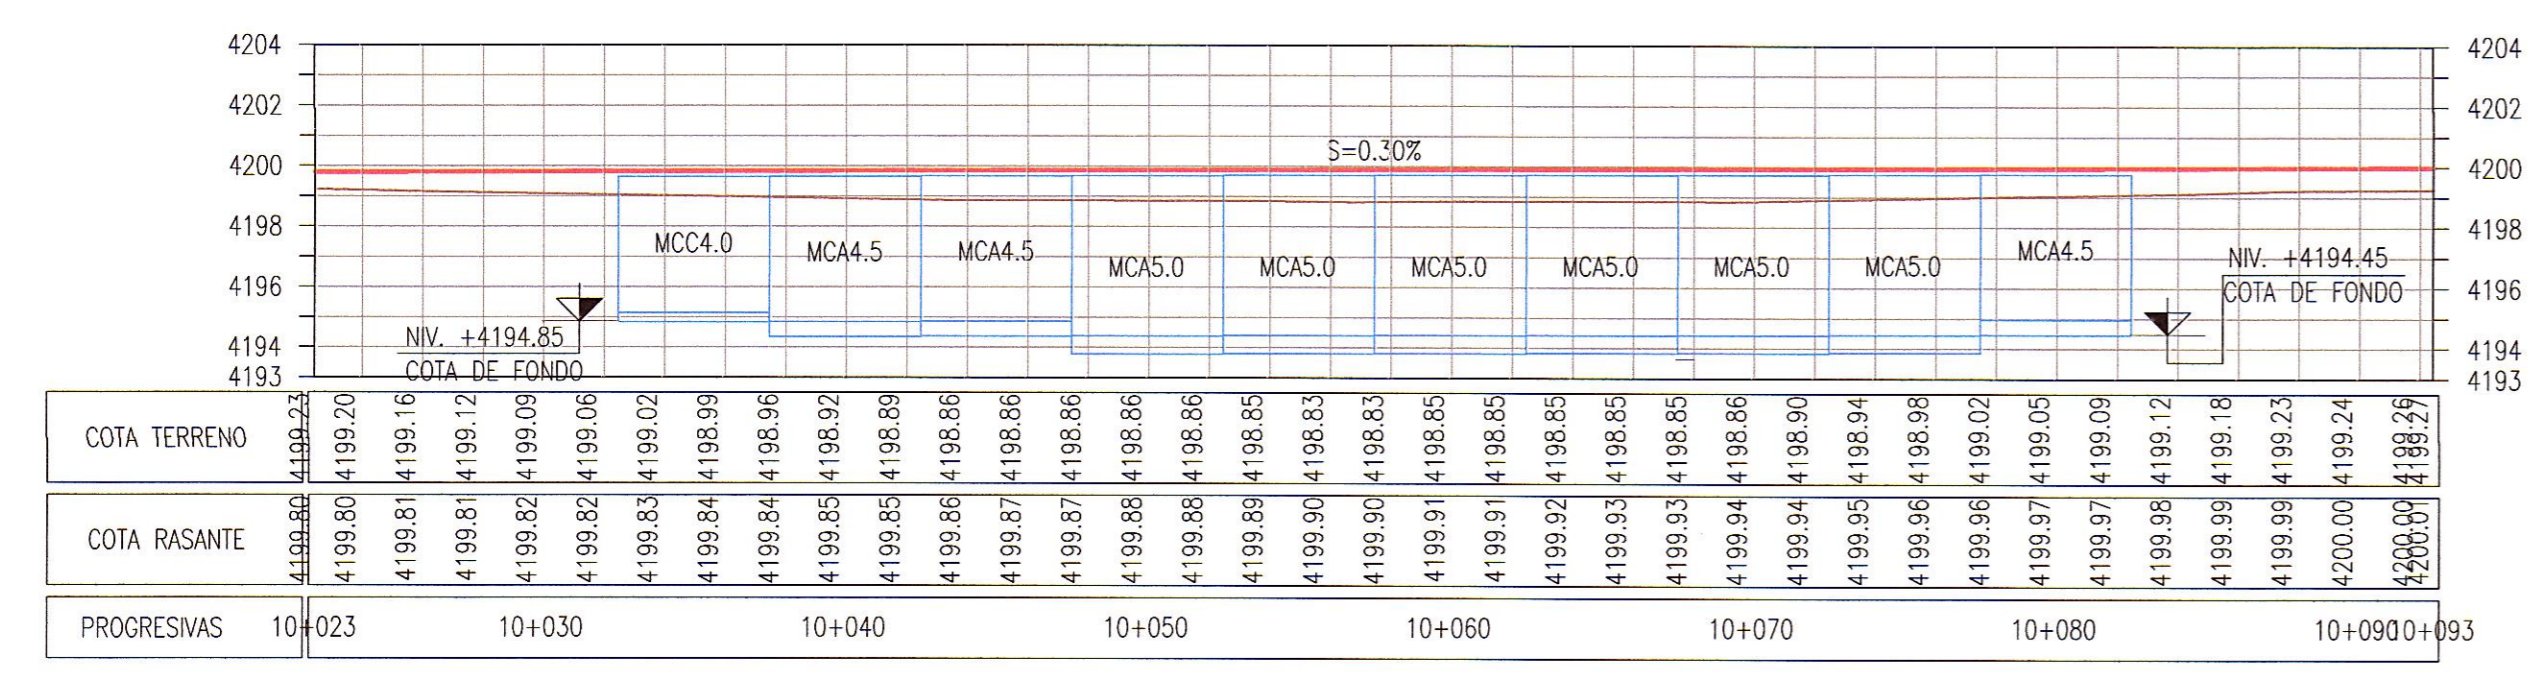

**PERFIL LONGITUDINAL**  
1:250

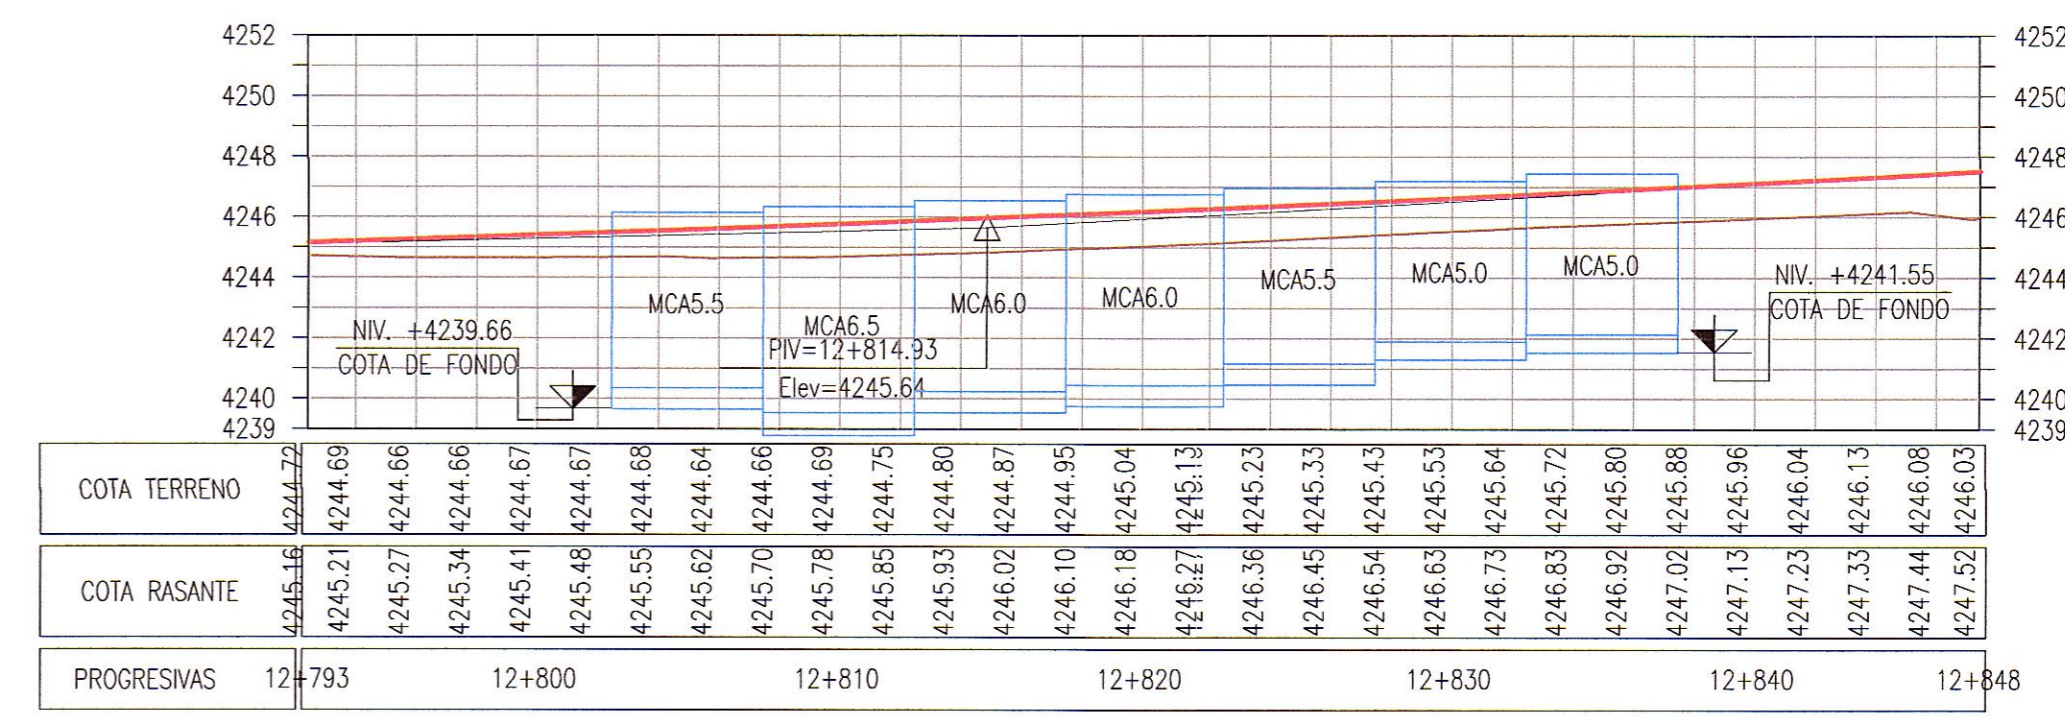

**PERFIL LONGITUDINAL**  
1:250

NOTAS	REV.	FECHA	DESCRIPCIÓN	DIB.	DS.	JD	JP	GE	CLT	PLANO N°	REFERENCIA
	A	11.FEB.13	EMITIDO PARA CORDINACION INTERNA	WPA	WMG	LDG	MHM	APM	.	.	.
	B	15.FEB.13	EMITIDO PARA APROBACION DEL CLIENTE	JJF	WMG	LDG	MHM	APM	.	.	.
	O	10.ABR.13	EMITIDO PARA CONSTRUCCION	JJF	WMG	LDG	MHM	APM	.	.	.
	1	10.JUN.13	EMITIDO PARA CONSTRUCCION	WPA	WMG	LDG	MHM	APM	.	.	.

	DIBUJO JOEL JUAREZ 10.ABR.13	FECHA APROB. 10.ABR.13	PROPIETARIO <b>MTC - PROVIAS NACIONAL</b>	CONFIDENCIAL ESTE PLANO Y LA INFORMACION CONTENIDA EN EL SON PROPIEDAD DE MTC - PROVIAS NACIONAL. SU USO Y REPRODUCCION SIN AUTORIZACION PREVIA, ESTAN PROHIBIDOS.
	JEFE DISCIPLINA LOUISE DELGADO 10.ABR.13	FECHA APROB. 10.ABR.13	PROYECTO <b>ESTUDIO DEFINITIVO PARA LA REHABILITACION Y MEJORAMIENTO DE LA CARRETERA: DV IMPERIAL - PAMPAS</b>	
JEFE DE PROYECTO MARTHA HERRERA 10.ABR.13	FECHA APROB. 10.ABR.13	FECHA APROB. 10.ABR.13	PLANO <b>PLANTA &amp; PERFIL LONGITUDINAL</b> <b>KM 10+032.5 A KM 10+082.5 - KM 12+802.5 A KM 12+837.5</b>	
GERENTE DE ESTUDIO ALBERTO PONCE CLIENTE	FECHA APROB. 10.ABR.13	FECHA APROB. 10.ABR.13	ESCALA 1:250	
COD. PROY. GMI No. 181152	COD. PROY. CLIENTE No.	NUMERO PLANO 181152-100-67-3-11-5	REV. 1	Paseo de La República 4667 7mo Piso Lima 34, PERU Tel: 213-5600 www.gmisa.com.pe