


PERFIL LONGITUDINAL
1:250

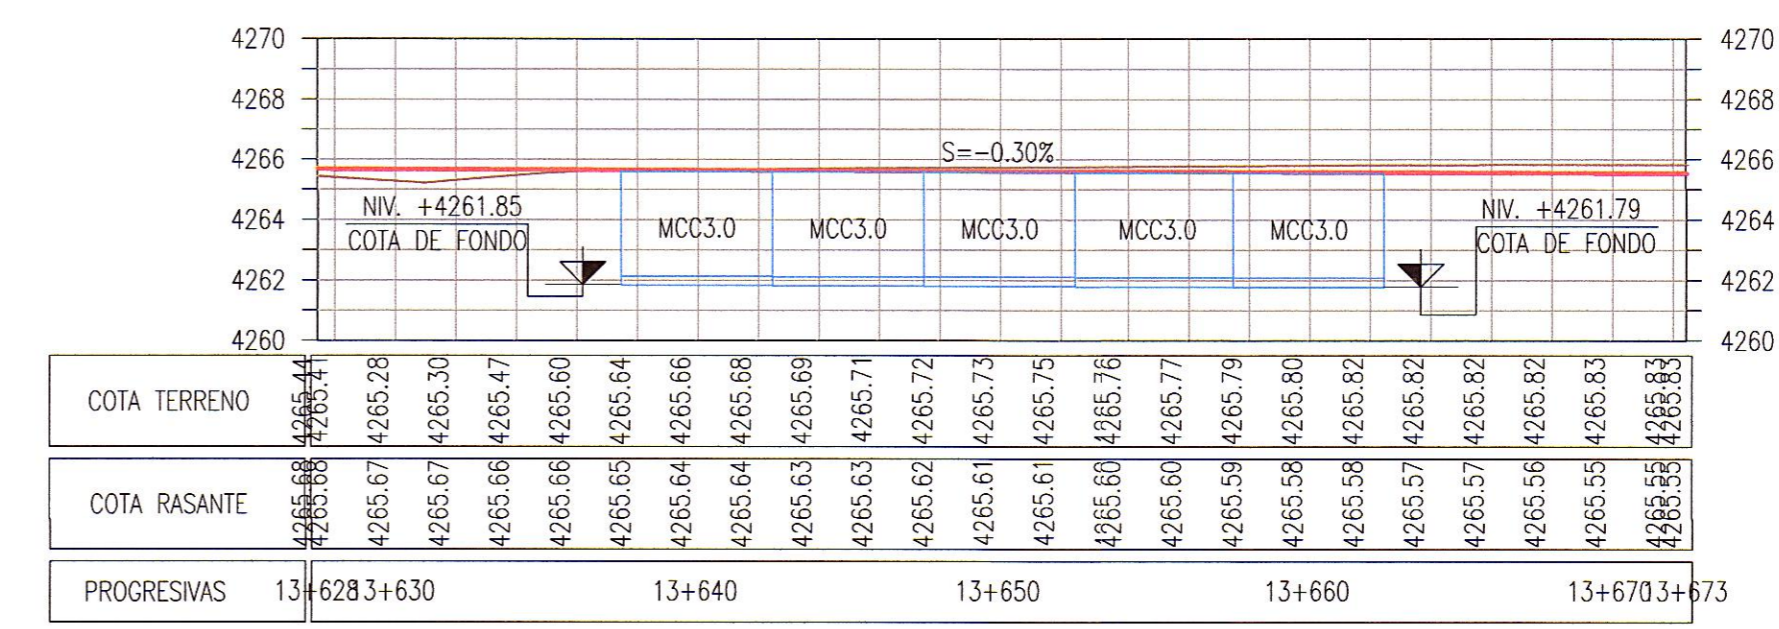

PERFIL LONGITUDINAL
1:250

NOTAS	REV.	FECHA	DESCRIPCIÓN	DIB.	DS.	JD	JP	GE	CLT	PLANO N°	REFERENCIA
REVISIONES	A	11.FEB.13	EMITIDO PARA COORDINACION INTERNA	WPA	WMG	LDG	MHM	APM	.	.	.
	B	15.FEB.13	EMITIDO PARA APROBACION DEL CLIENTE	JUF	WMG	LDG	MHM	APM	.	.	.
	0	10.ABR.13	EMITIDO PARA CONSTRUCCION	JUF	WMG	LDG	MHM	APM	.	.	.
	1	10.JUN.13	EMITIDO PARA CONSTRUCCION	WPA	MEG	LDH	MHM	APM	.	.	.

REFERENCIAS

DIBUJO	JOEL JUAREZ	FECHA APROB.	10.ABR.13
JEFE DISCIPLINA	LOUISE DELGADO	FECHA APROB.	10.ABR.13
JEFE DE PROYECTO	MARTHA HERRERA	FECHA APROB.	10.ABR.13
GERENTE DE ESTUDIO	ALBERTO PONCE	FECHA APROB.	10.ABR.13
CLIENTE		FECHA APROB.	
COD. PROY. CLIENTE No.	181152	COD. PROY. CLIENTE No.	
ESCALA	1:250	NUMERO PLANO	181152-100-67-3-11-6
REV.		REV.	1

PROPIETARIO MTC - PROVIAS NACIONAL

PROYECTO ESTUDIO DEFINITIVO PARA LA REHABILITACIÓN Y MEJORAMIENTO DE LA CARRETERA: DV IMPERIAL - PAMPAS

PLANO PLANTA & PERFIL LONGITUDINAL

ALCANCE KM 13+552.5 A KM 13+577.5 - KM 13+637.5 A KM 13+662.5

CONFIDENCIAL

ESTE PLANO Y LA INFORMACION CONTENIDA EN EL SON PROPIEDAD DE MTC - PROVIAS NACIONAL. SU USO Y REPRODUCCION SIN AUTORIZACION PREVIA, ESTAN PROHIBIDOS.

Paseo de La República 4667 7mo Piso
Lima 34, PERU Tel: 213-5600
www.gmis.com.pe