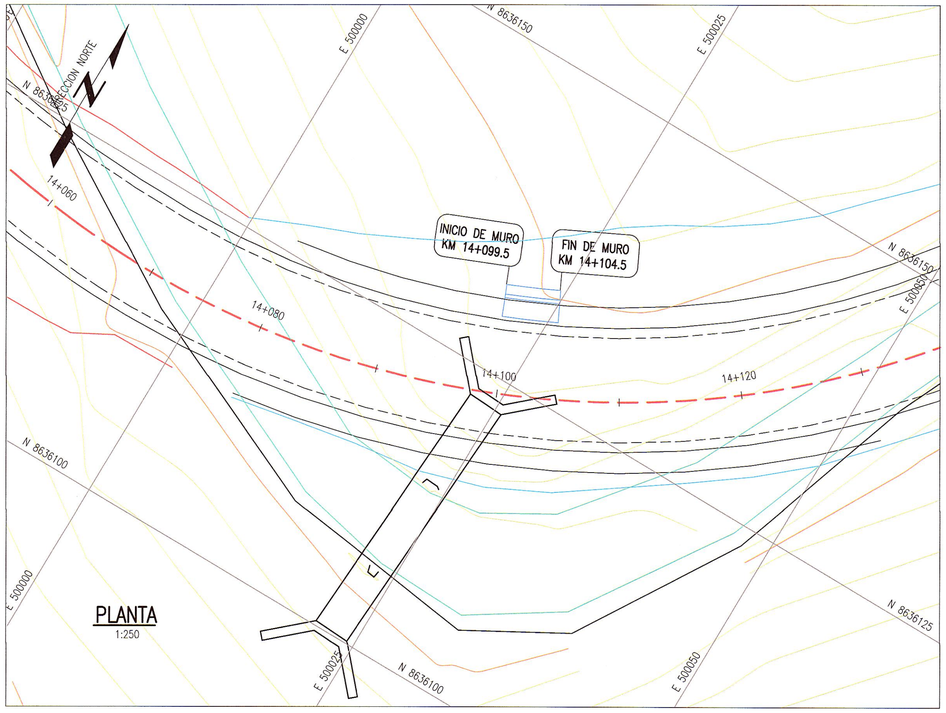

PLANTA
1:250

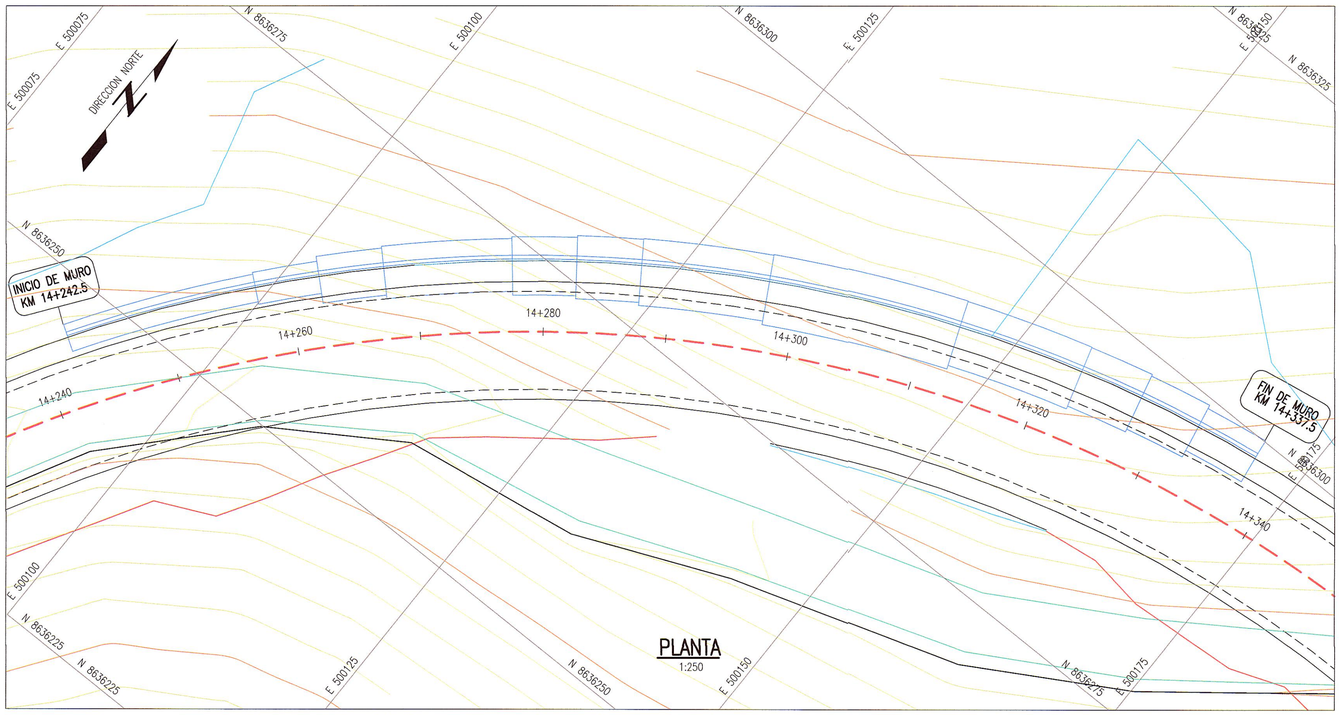

PLANTA
1:250

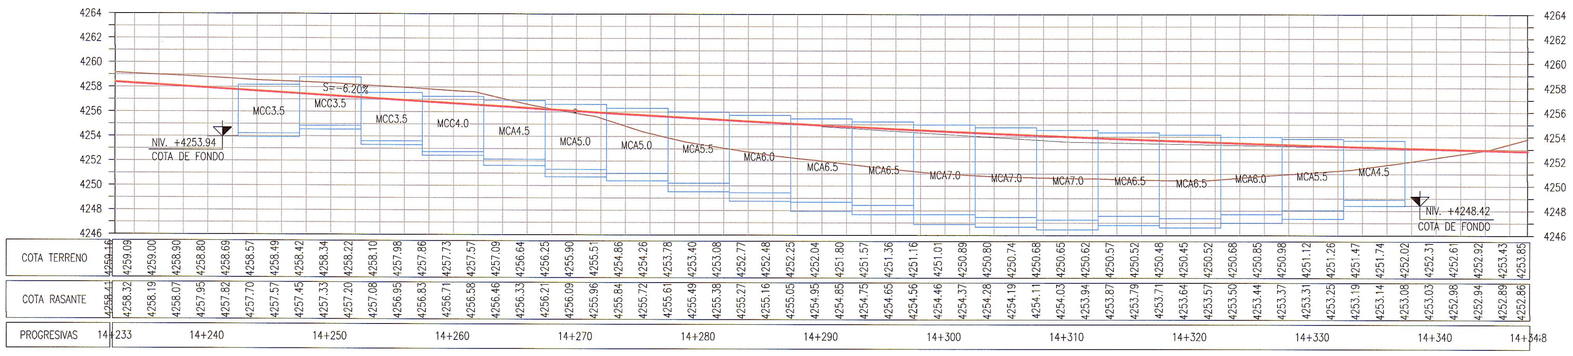

PERFIL LONGITUDINAL KM 14+242.5 A KM 14+337.5

1:250

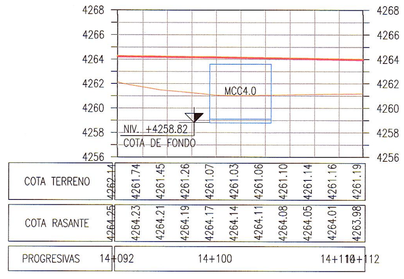

PERFIL LONGITUDINAL KM 14+099.5 A KM 14+104.5

1:250

GMI S.A.
Ing. Louise E. Delgado Gutarra
Especialista en Estructuras y Obras de Arte
CIP 78751

NOTAS

REVISIONES

REV.	FECHA	DESCRIPCIÓN	DIB.	DS.	JD	JP	GE	CLT
A	11.FEB.13	EMITIDO PARA CORDINACION INTERNA	WPA	WMG	LDG	MHM	APM	.
B	15.FEB.13	EMITIDO PARA APROBACION DEL CLIENTE	JJF	WMG	LDG	MHM	APM	.
0	10.ABR.13	EMITIDO PARA CONSTRUCCION	JJF	WMG	LDG	MHM	APM	.
1	10.JUN.13	EMITIDO PARA CONSTRUCCION	WPA	WMG	LDG	MHM	APM	.
.	.	.	.	.	.	.	.	.
.	.	.	.	.	.	.	.	.
.	.	.	.	.	.	.	.	.
.	.	.	.	.	.	.	.	.
.	.	.	.	.	.	.	.	.

REFERENCIAS

PLANO N°	REFERENCIA
.	.
.	.
.	.
.	.
.	.
.	.
.	.
.	.
.	.

MTC PROVIAS NACIONAL — Ministerio de Transportes y Comunicaciones

ASTALDI GyM
Consorcio Rio Mantaro
Kallpa GENERACIÓN S.A.

NUMERO PLANO CLIENTE: .

DIBUJO	JOEL JUAREZ	FECHA APROB.	10.ABR.13
JEFE DISCIPLINA	LOUISE DELGADO	FECHA APROB.	10.ABR.13
JEFE DE PROYECTO	MARTHA HERRERA	FECHA APROB.	10.ABR.13
GERENTE DE ESTUDIO	ALBERTO PONCE	FECHA APROB.	10.ABR.13
CLIENTE	.	FECHA APROB.	.
COD. PROY. GMI No.	181152	COD. PROY. CUENTE No.	.

PROPIETARIO: **MTC - PROVIAS NACIONAL**

PROYECTO: ESTUDIO DEFINITIVO PARA LA REHABILITACIÓN Y MEJORAMIENTO DE LA CARRETERA: DV IMPERIAL – PAMPAS

PLANO: PLANTA & PERFIL LONGITUDINAL KM 14+099.5 A KM 14+104.5 – KM 14+242.5 A KM 14+337.5

ESCALA	NUMERO PLANO	REV.
1:250	181152–100–67–3–11–8	1

CONFIDENCIAL
ESTE PLANO Y LA INFORMACION CONTENIDA EN EL, SON PROPIEDAD DE MTC – PROVIAS NACIONAL SU USO Y REPRODUCCION SIN AUTORIZACION PREVIA, ESTAN PROHIBIDOS.

GMI
Paseo de La República 4667 7mo Piso
Lima 34, PERU Tel: 213-5600
www.gmiso.com.pe