


PERFIL LONGITUDINAL KM 23+112.5 A KM 23+157.5  
1:250

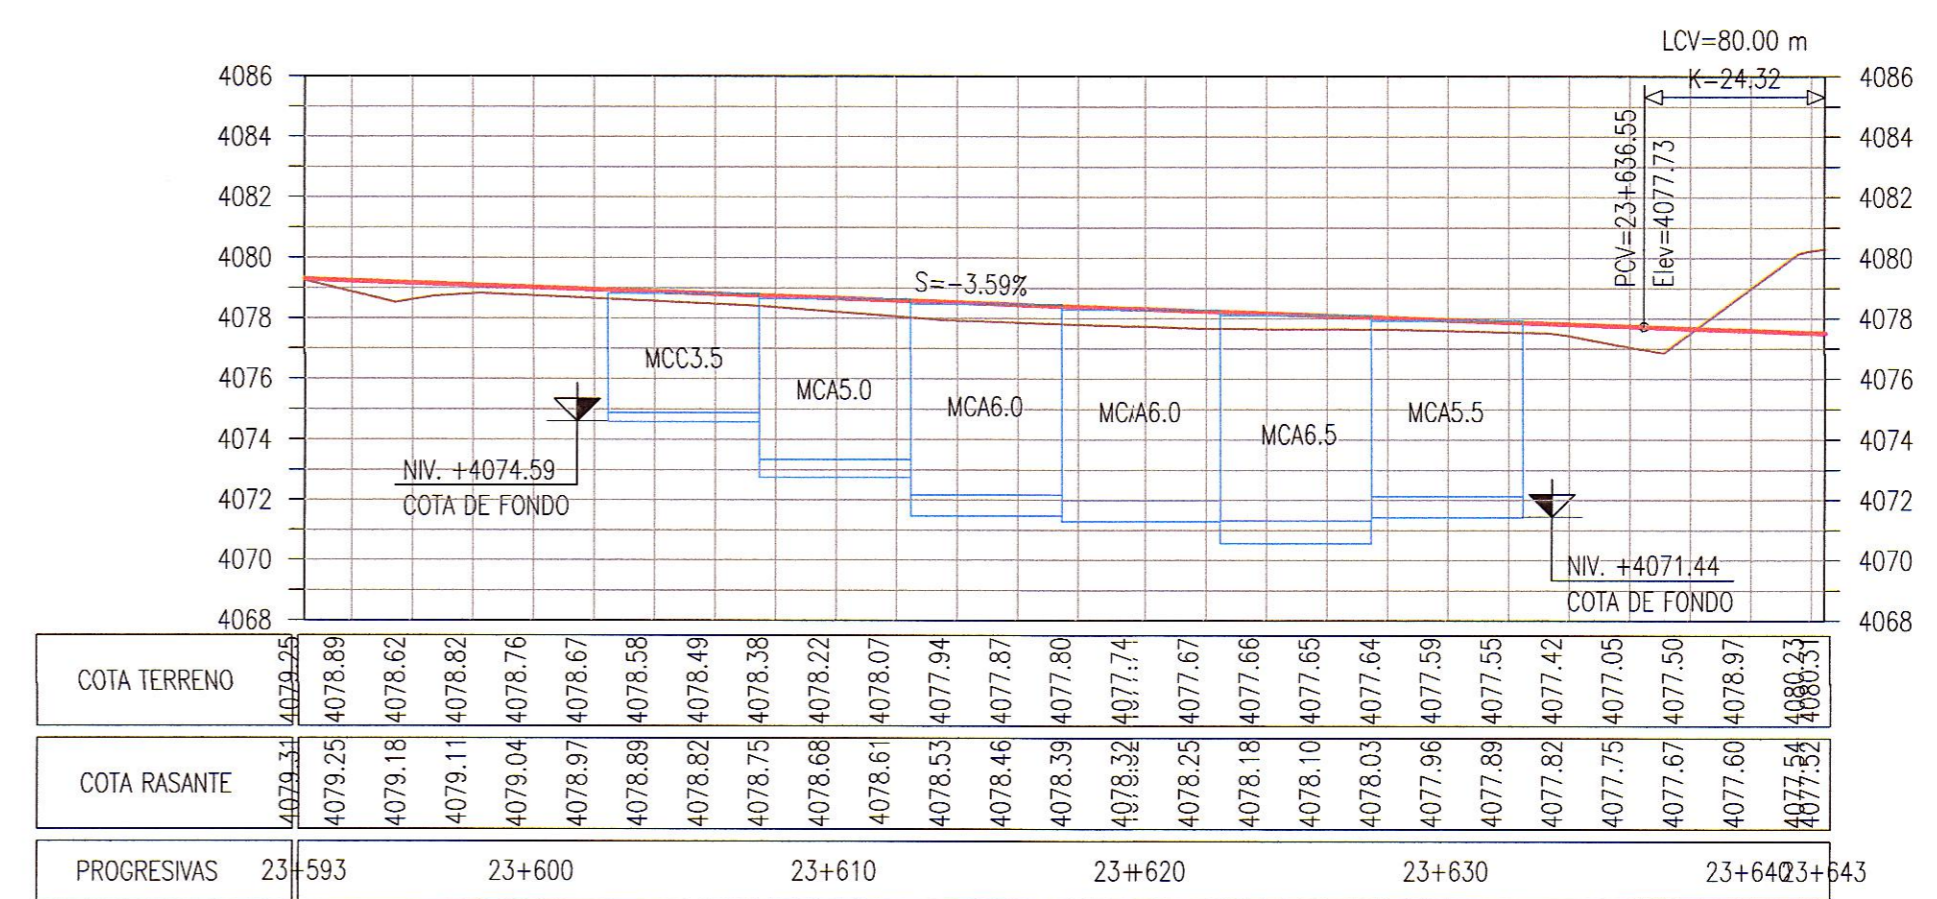

PERFIL LONGITUDINAL KM 23+602.5 A KM 23+632.5  
1:250

NOTAS	REV.	FECHA	DESCRIPCIÓN	DIB.	DS.	JD	JP	GE	CLT
REVISIONES	A	11.FEB.13	EMITIDO PARA CORDINACION INTERNA	WPA	WMC	LDG	MHM	APM	.
	B	15.FEB.13	EMITIDO PARA APROBACION DEL CUENTE	WPA	WMC	LDG	MHM	APM	.
	D	10.ABR.13	EMITIDO PARA CONSTRUCCION	IFK	WMC	LDG	MHM	APM	.
	1	10.JUN.13	EMITIDO PARA CONSTRUCCION	WPA	WMC	LDG	MHM	APM	.
	.	.	.	.	.	.	.	.	.

	DIBUJO: INGRID FLORES JEFE DISCIPLINA: LOUISE DELGADO JEFE DE PROYECTO: MARTHA HERRERA GERENTE DE ESTUDIO: ALBERTO PONCE CLIENTE:	FECHA APROB.: 10.ABR.13 FECHA APROB.: 10.ABR.13 FECHA APROB.: 10.ABR.13 FECHA APROB.: 10.ABR.13	PROPIETARIO: <b>MTC - PROVIAS NACIONAL</b> PROYECTO: ESTUDIO DEFINITIVO PARA LA REHABILITACIÓN Y MEJORAMIENTO DE LA CARRETERA: DV IMPERIAL - PAMPAS PLANO: <b>PLANTA Y PERFIL LONGITUDINAL KM 23+112.5 A KM 23+157.5 - KM 23+602.5 A KM 23+632.5</b>	CONFIDENCIAL ESTE PLANO Y LA INFORMACION CONTENIDA EN EL SON PROPIEDAD DE MTC - PROVIAS NACIONAL SU USO Y REPRODUCCION SIN AUTORIZACION PREVIA, ESTAN PROHIBIDOS. Paseo de La República 4667 7mo Piso Lima 34, PERU Tel: 213-5600 www.gmi.com.pe
	COD. PROY. GMI No: 181152 COD. PROY. CLIENTE No:	ESCALA: INDICADA NUMERO PLANO: 181152-100-67-3-11-10 REV.: 1		