


PERFIL LONGITUDINAL KM 23+907.5 A KM 23+917.5
1:250

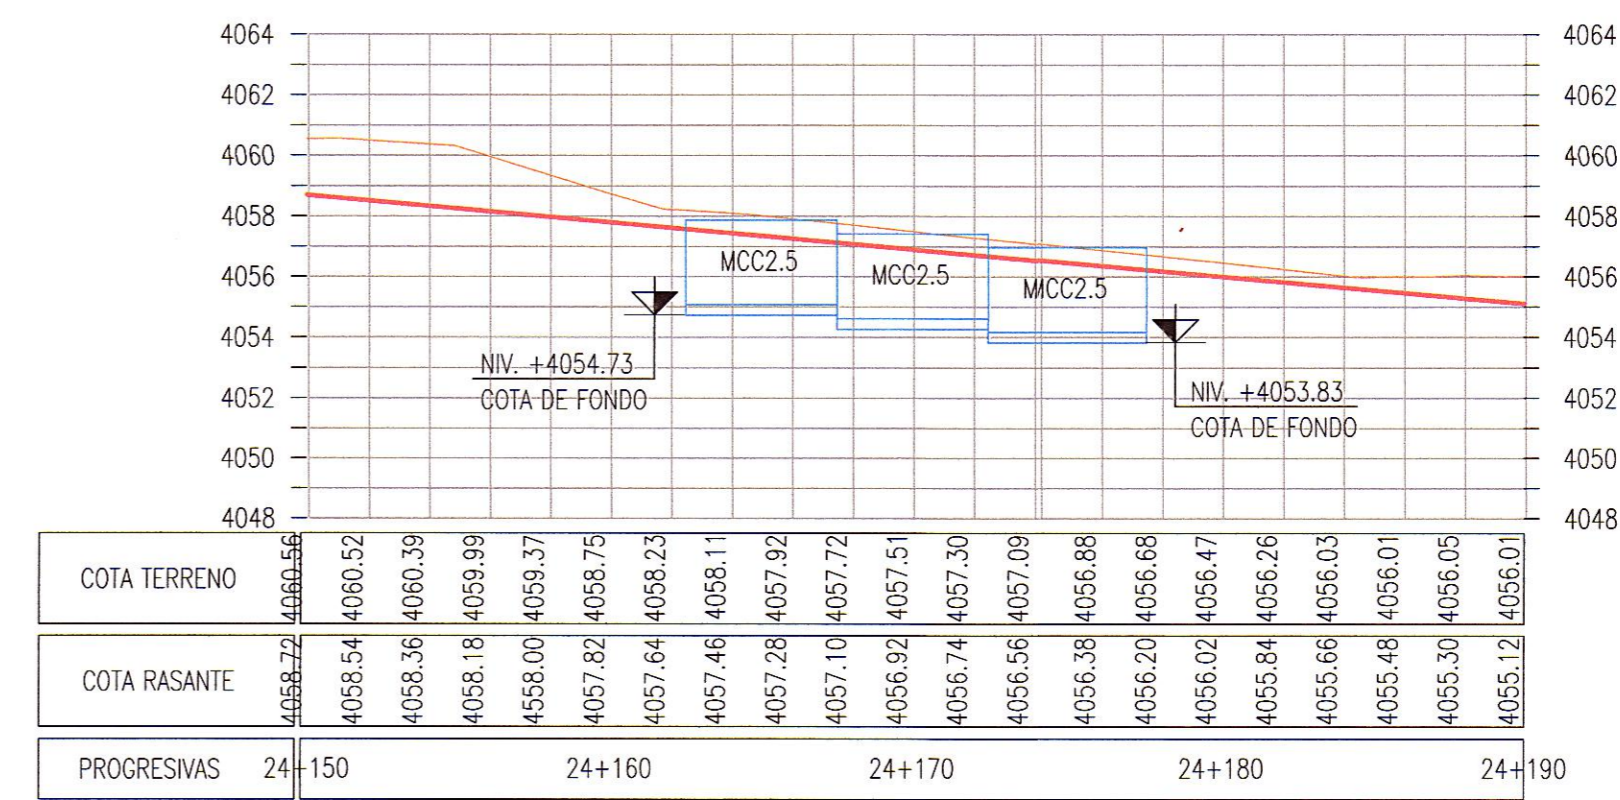

PERFIL LONGITUDINAL KM 24+162.5 A KM 24+177.5
1:250

NOTAS	REV.	FECHA	DESCRIPCION	DIB.	DS.	JD	JIP	GE	CLT	PLANO N°	REFERENCIA
	A	11.FEB.13	EMITIDO PARA CORDINACION INTERNA	WPA	WMG	LDG	MHM	APM	.	.	.
	B	15.FEB.13	EMITIDO PARA APROBACION DEL CLIENTE	WPA	WMG	LDG	MHM	APM	.	.	.
	0	10.ABR.13	EMITIDO PARA CONSTRUCCION	IFK	WMG	LDG	MHM	APM	.	.	.
	1	10.JUN.13	EMITIDO PARA CONSTRUCCION	WPA	WMG	LDG	MHM	APM	.	.	.

DIBUJO: INGRID FLORES, 10.ABR.13
 JEFE DISCIPLINA: LOUISE DELGADO, 10.ABR.13
 JEFE DE PROYECTO: MARTHA HERRERA, 10.ABR.13
 GERENTE DE ESTUDIO: ALBERTO PONCE, 10.ABR.13
 CLIENTE: [Logo]

PROPIETARIO: **MTC - PROVIAS NACIONAL**
 PROYECTO: ESTUDIO DEFINITIVO PARA LA REHABILITACION Y MEJORAMIENTO DE LA CARRETERA: DV IMPERIAL - PAMPAS
 PLANO: PLANTA Y PERFIL LONGITUDINAL
 KM 23+907.5 A KM 23+917.5 - KM 24+162.5 A KM 24+177.5

COD. PROY. GMI No.	COD. PROY. CLIENTE No.	ESCALA	NUMERO PLANO	REV.
181152		INDICADA	181152-100-67-3-11-11	1

CONFIDENCIAL. ESTE PLANO Y LA INFORMACION CONTENIDA EN EL SON PROPIEDAD DE MTC - PROVIAS NACIONAL. SU USO Y REPRODUCCION SIN AUTORIZACION PREVIA, ESTAN PROHIBIDOS.

Passo de La Republica 4667 7mo Piso Lima 34, PERU Tel: 213-5600 www.gmisa.com.pe