


PLANTA - MUROS
1:250



PLANTA - MUROS
1:250

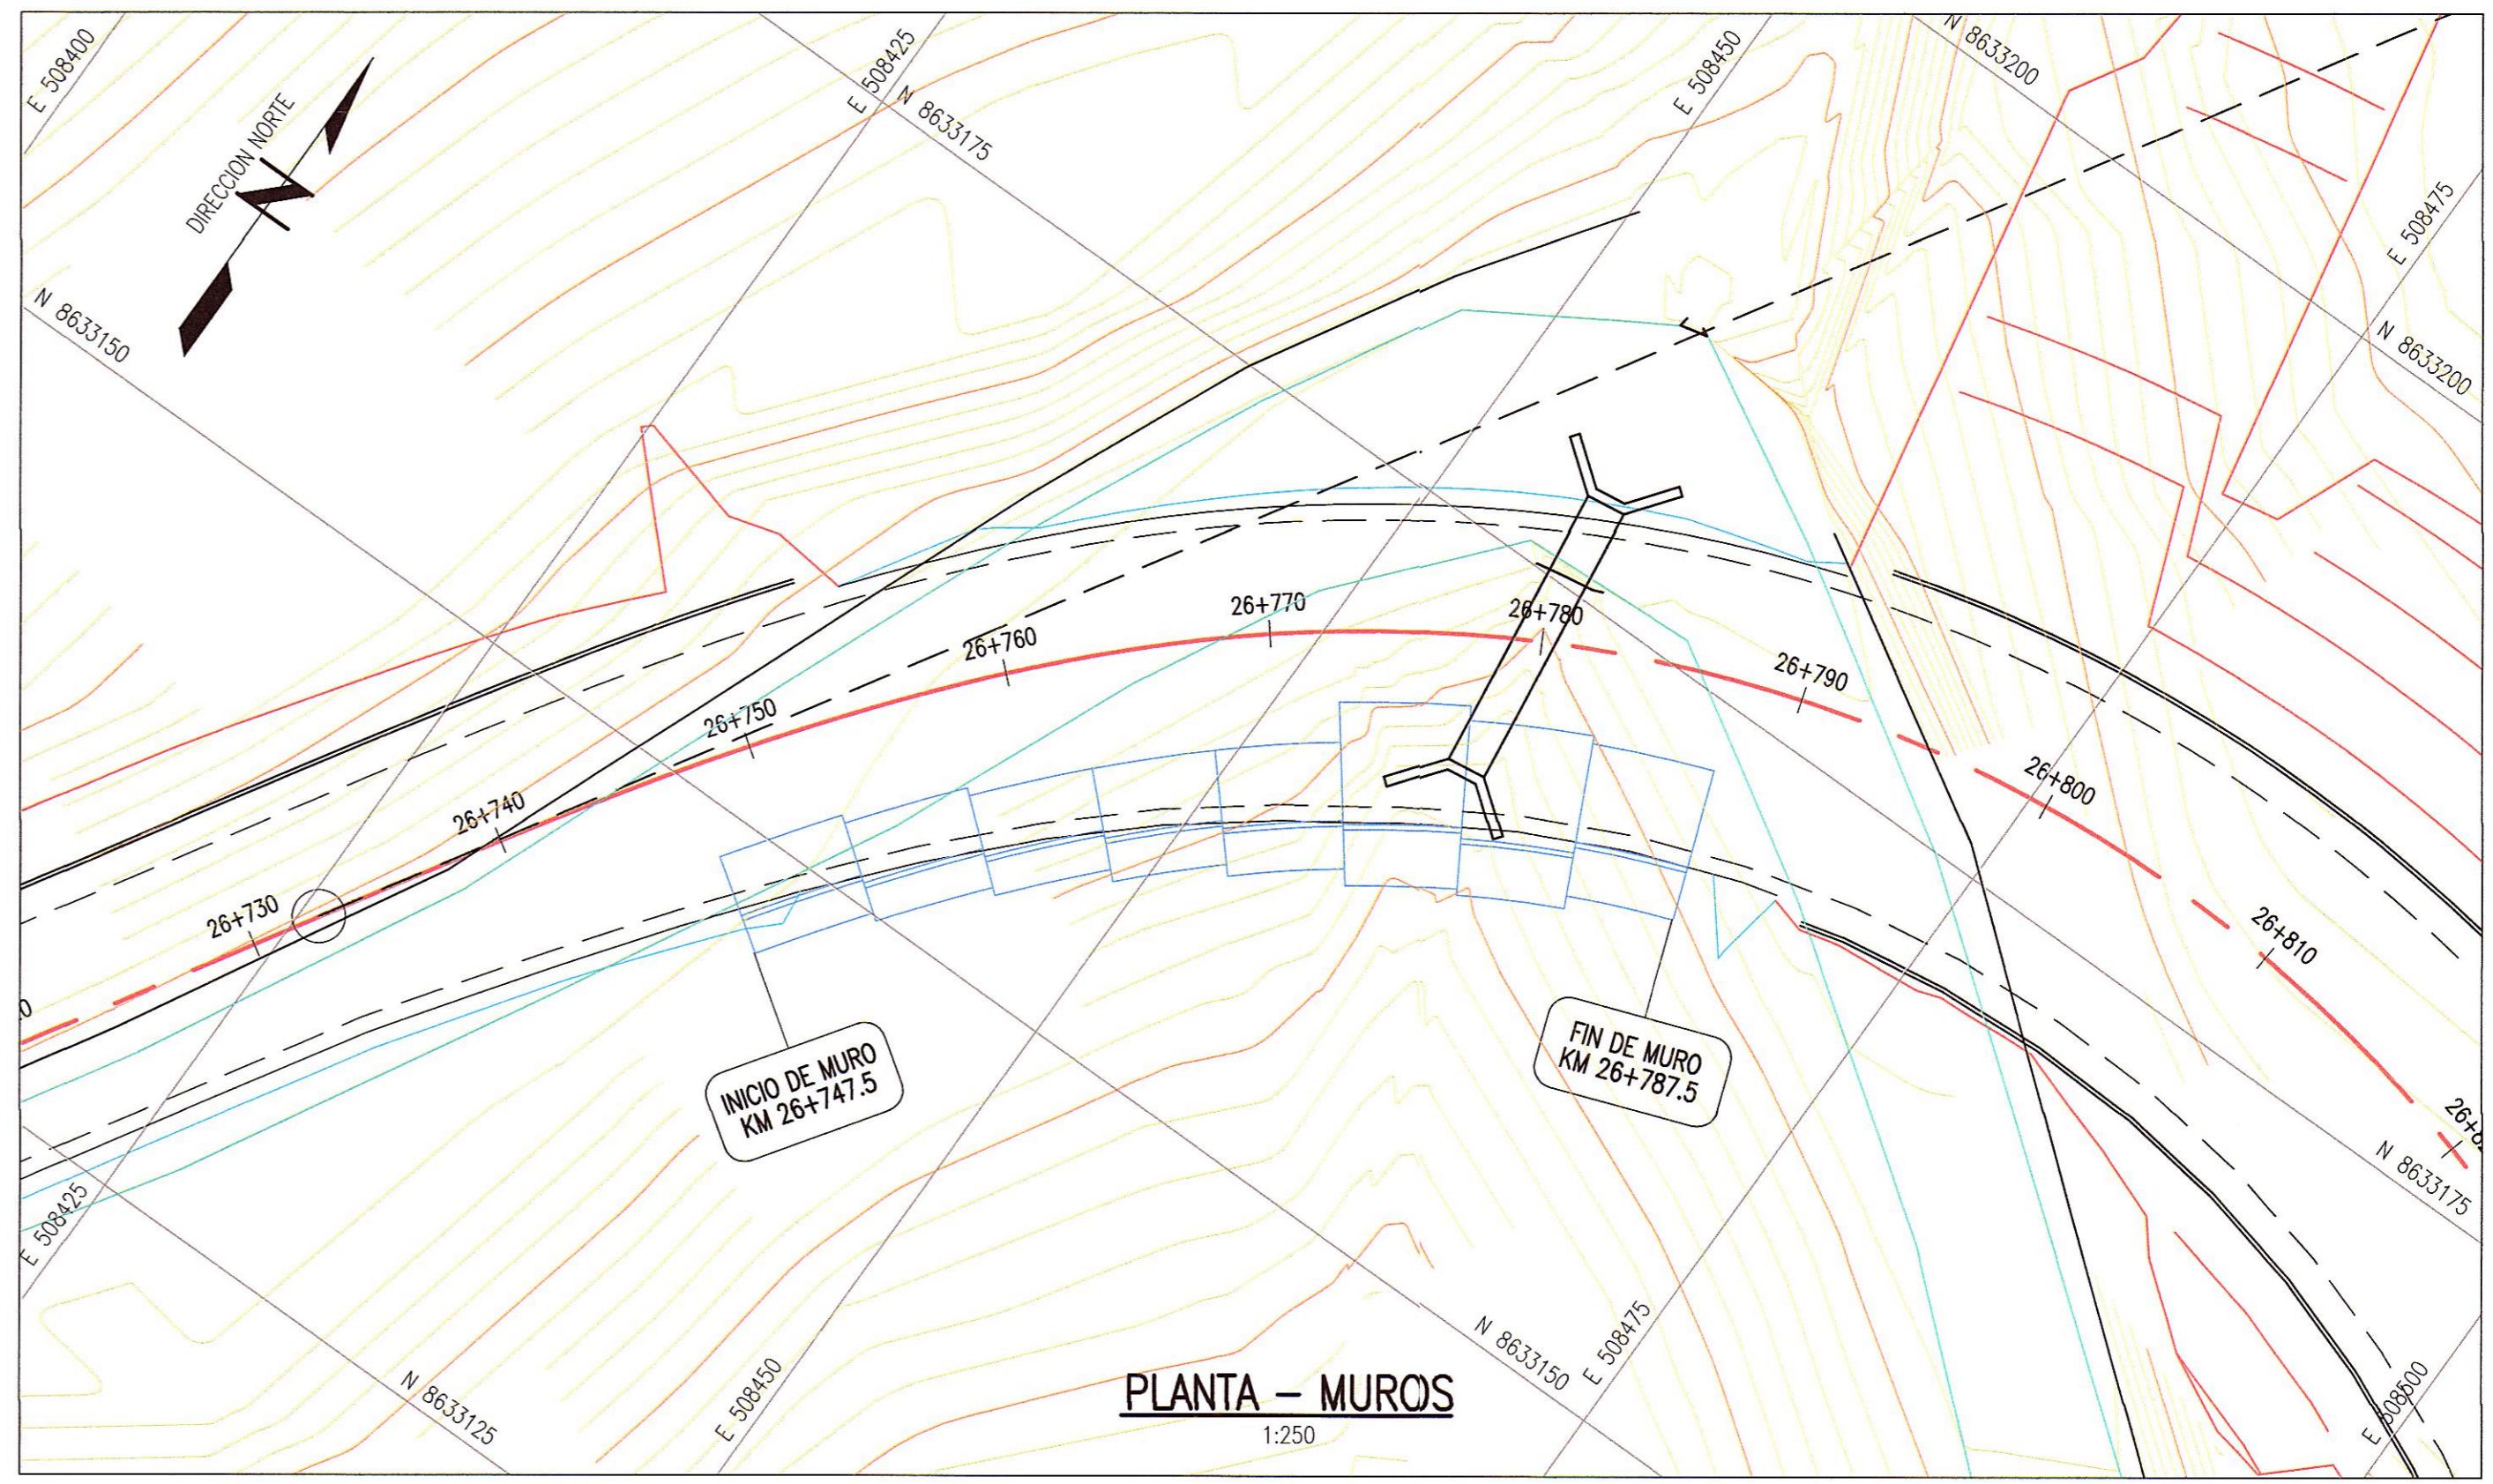