




PLANTA - MUROS
1:250

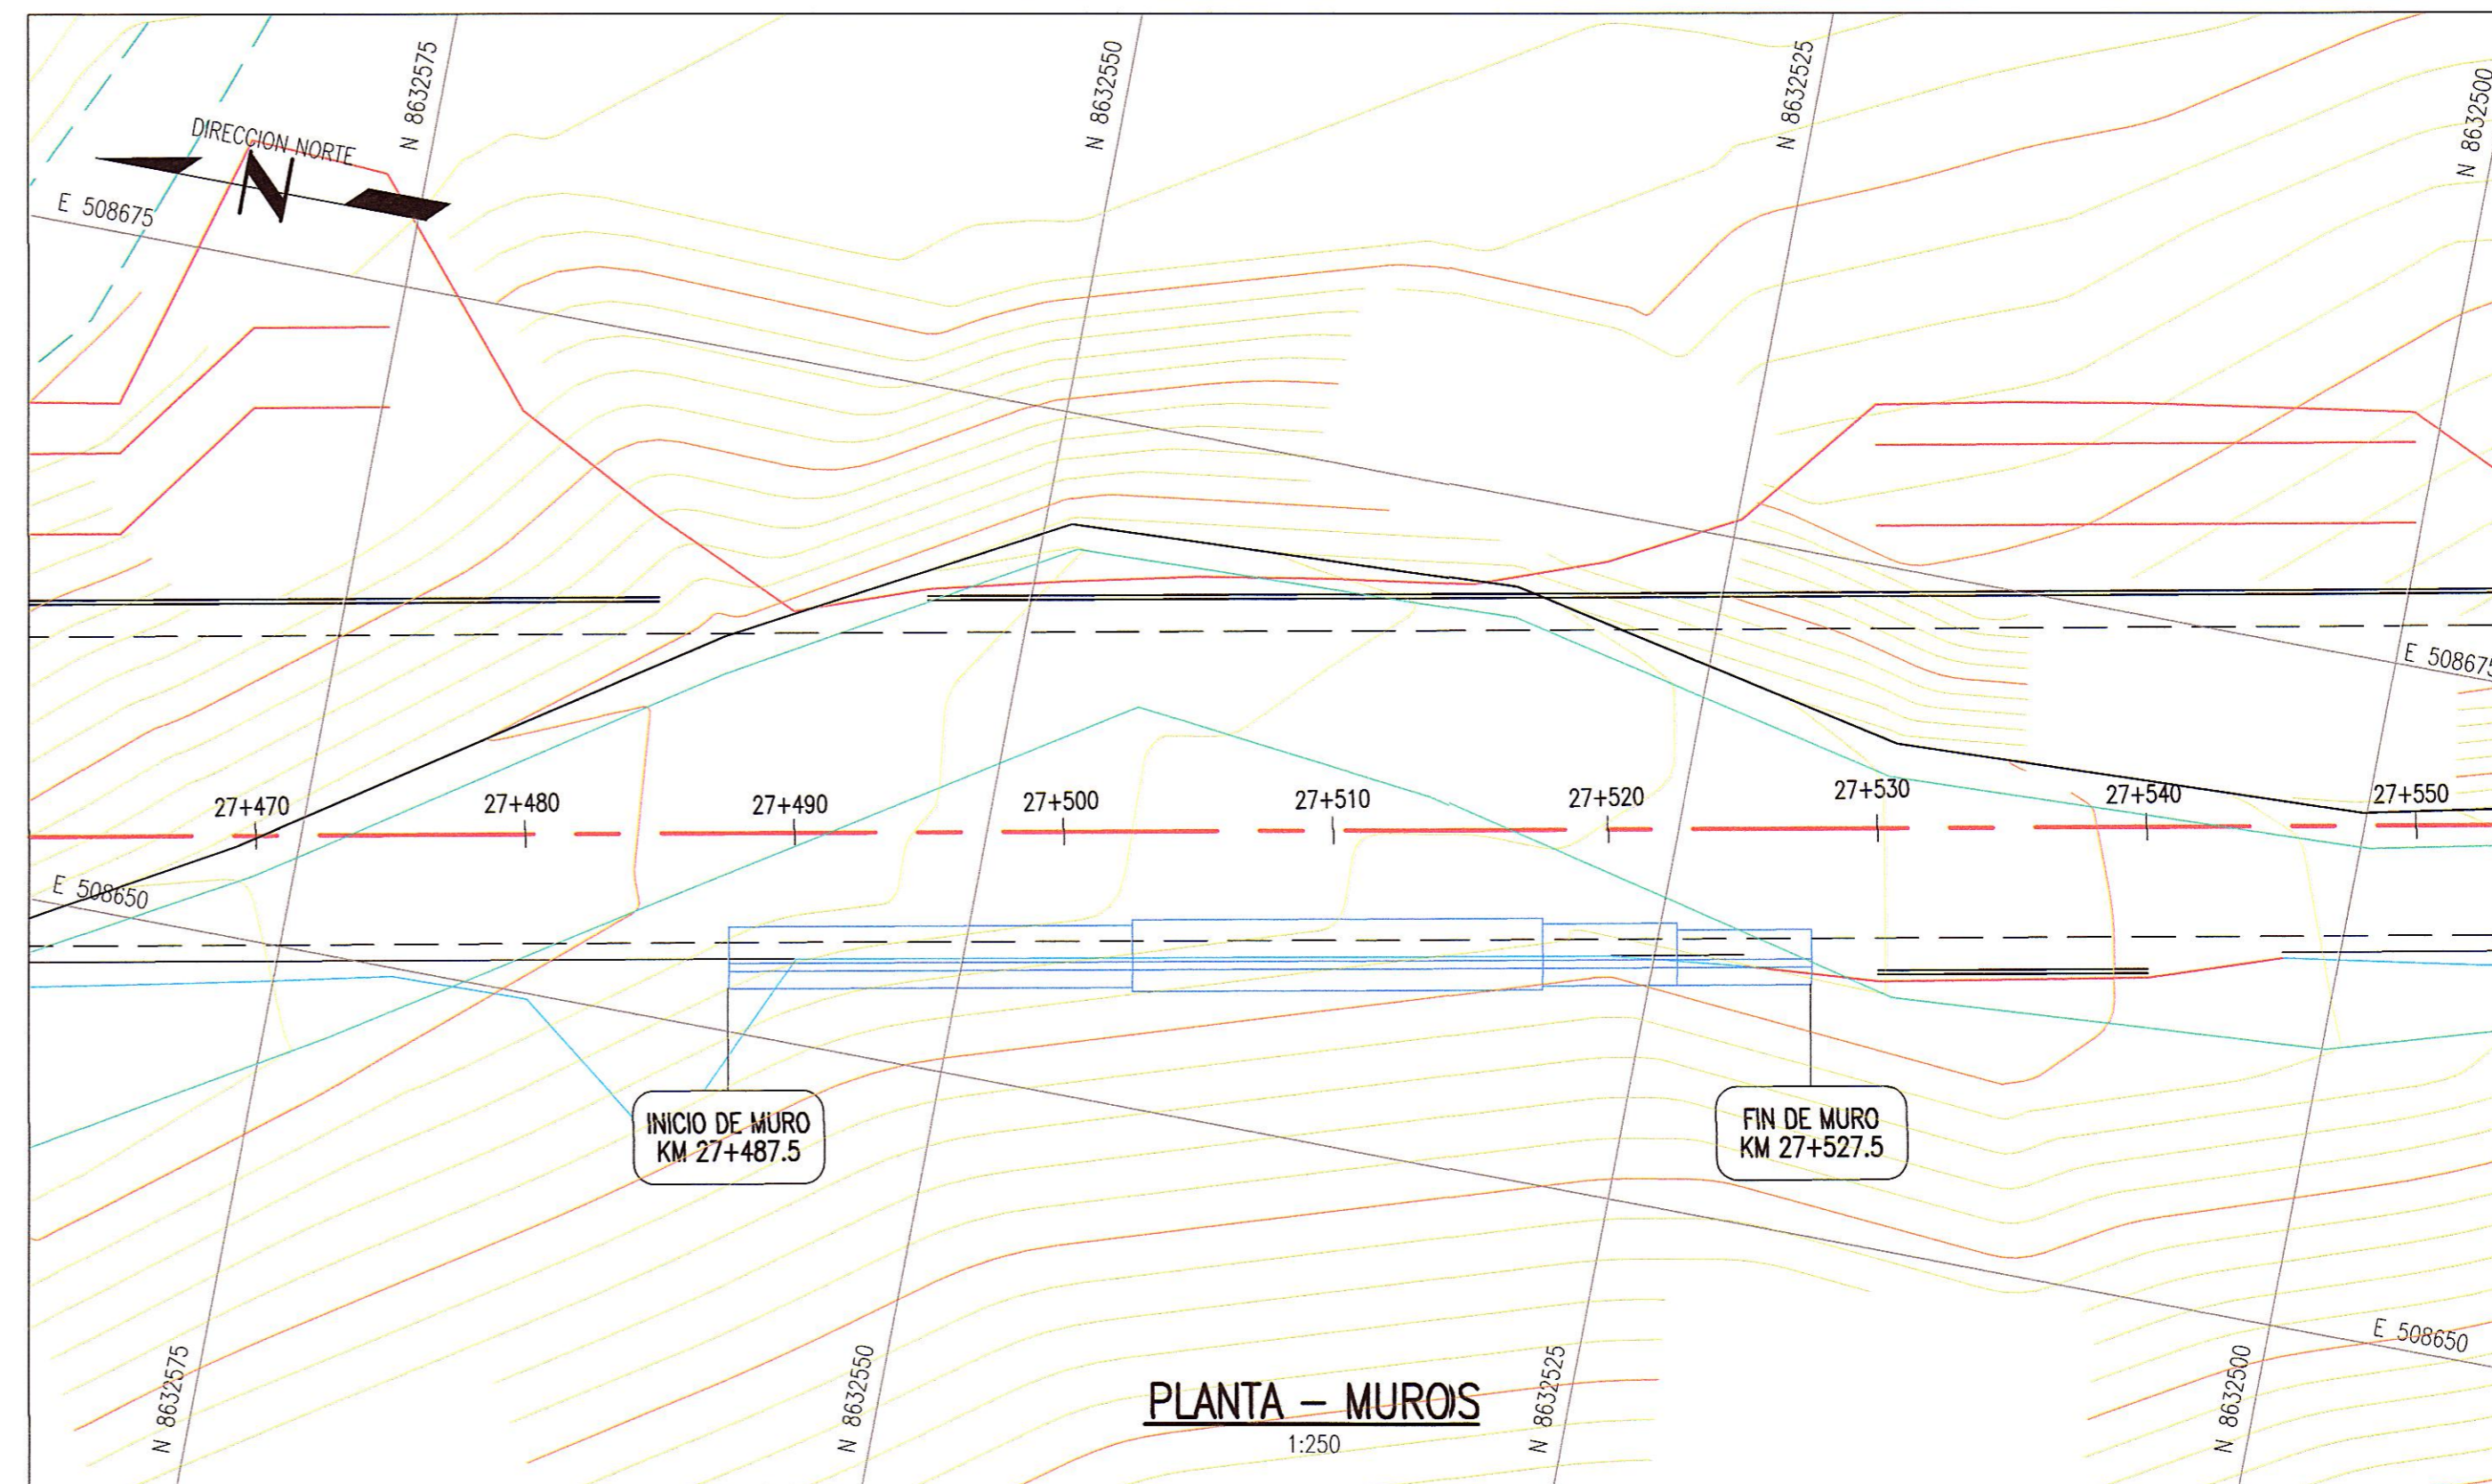

PLANTA - MUROS
1:250

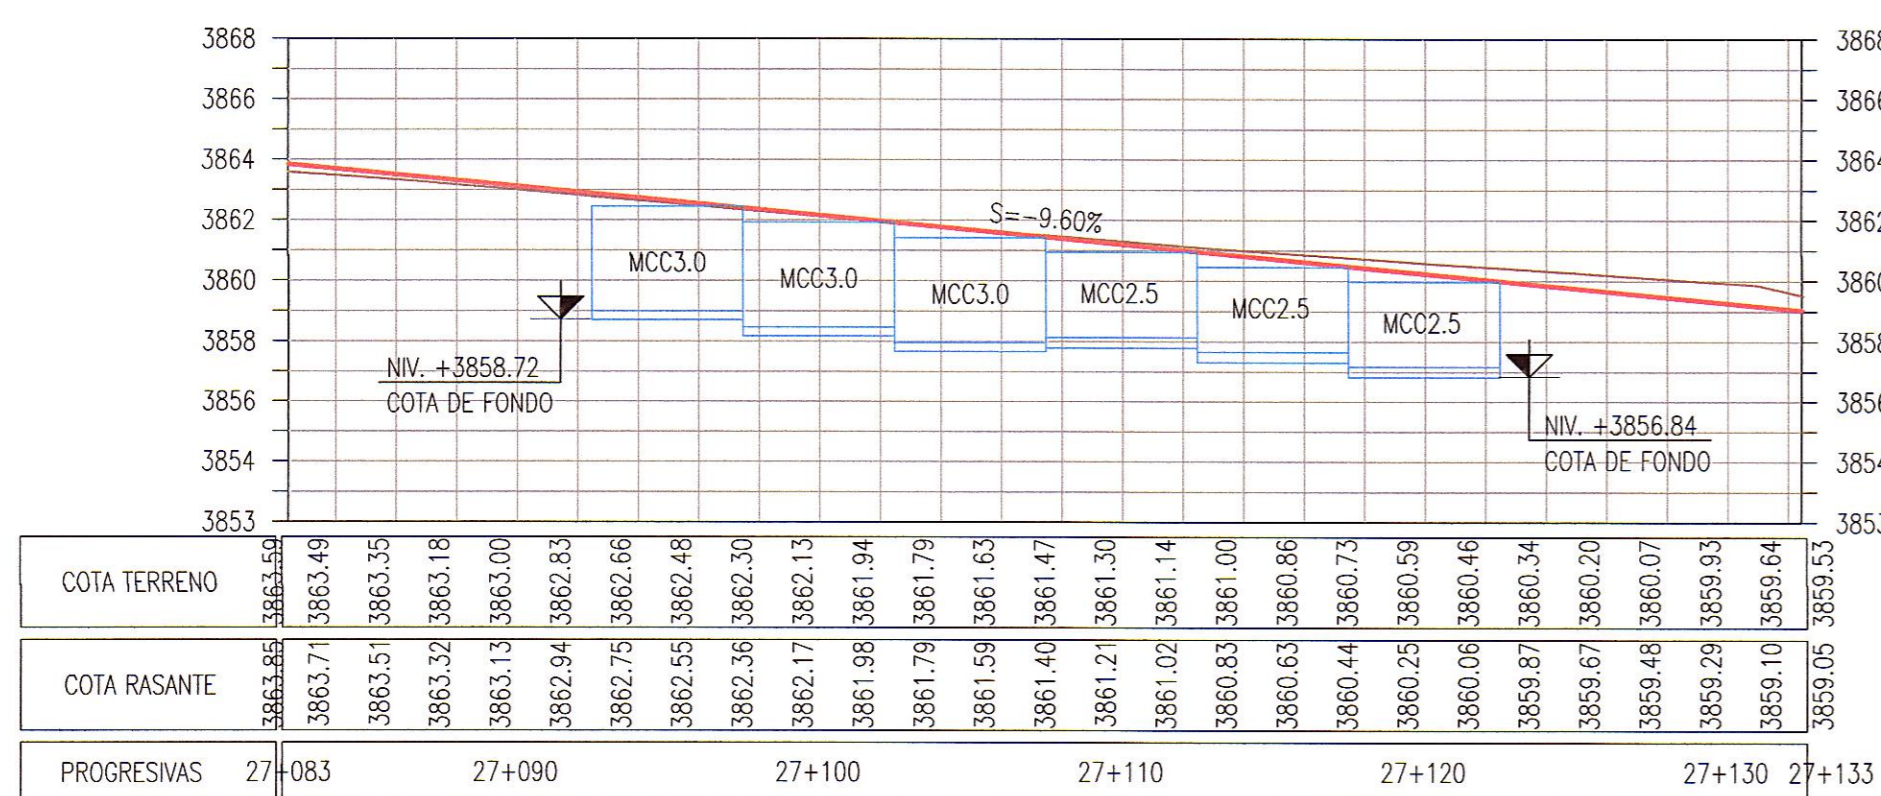

PERFIL LONGITUDINAL KM 27+092.5 A KM 27+122.5
1:250

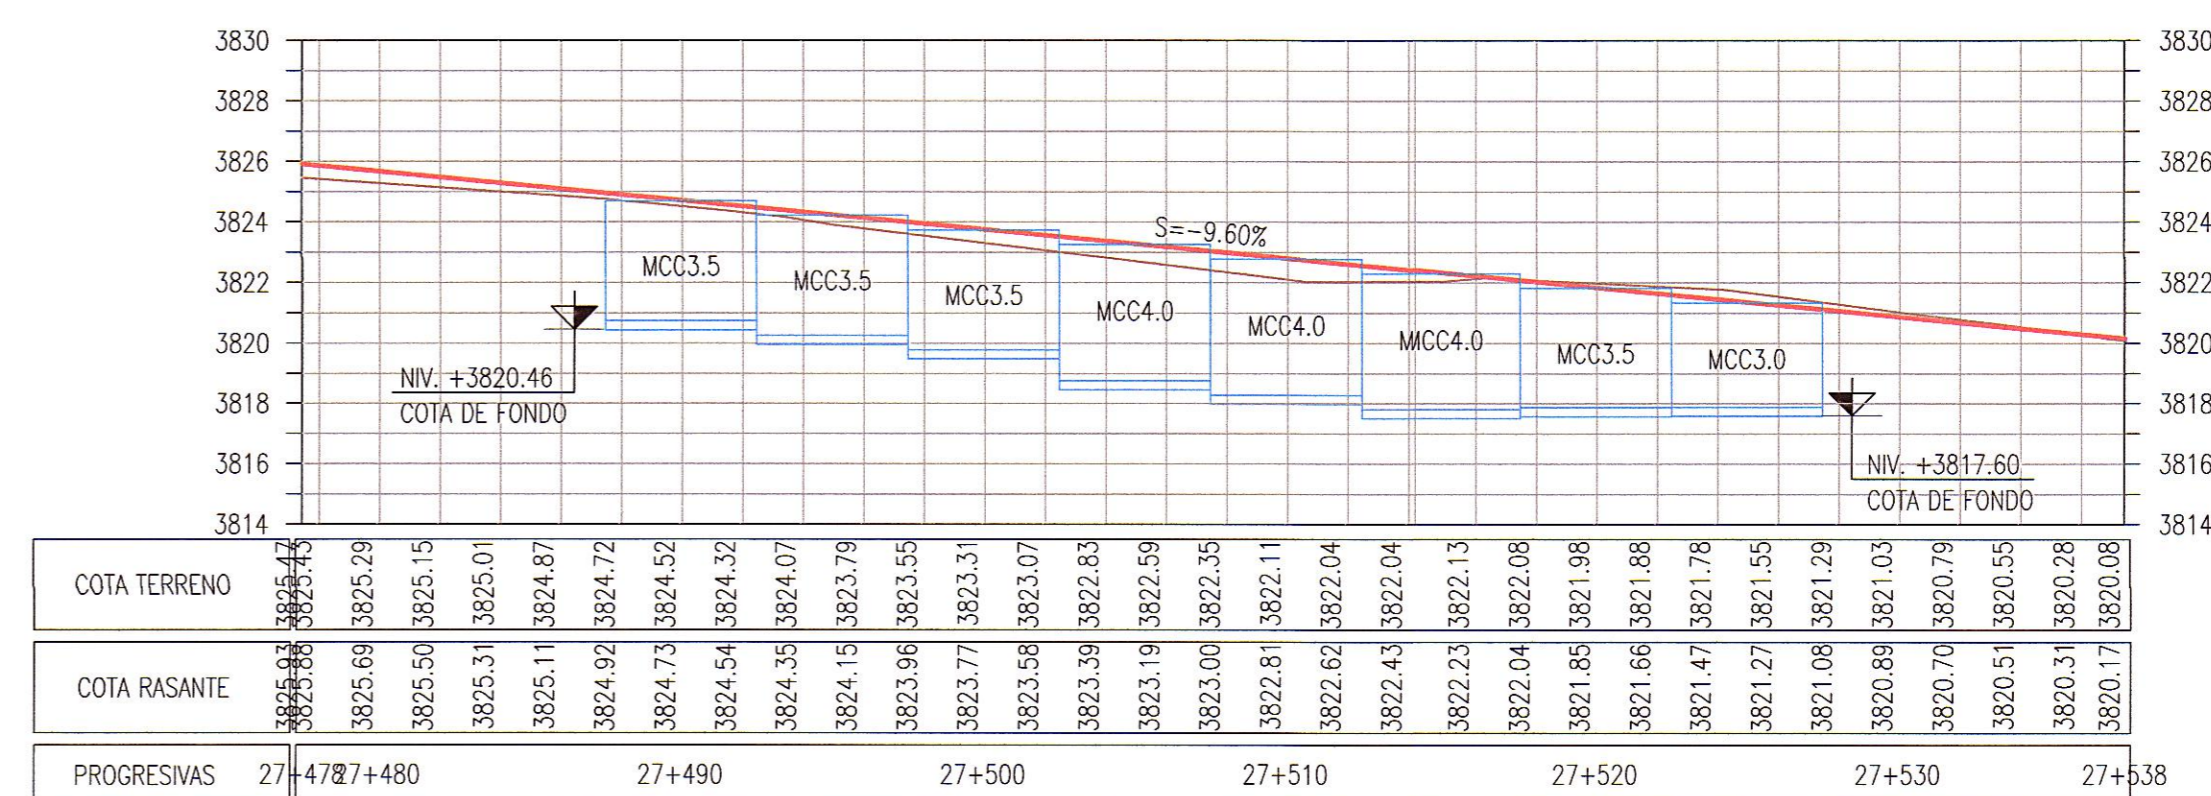

PERFIL LONGITUDINAL KM 27+487.5 A KM 27+527.5
1:250

REV.	FECHA	DESCRIPCIÓN	DIB.	DS.	JD	JP	GE	CLT
A	11.FEB.13	EMITIDO PARA CORDINACION INTERNA	WPA	WVG	LDG	MHM	APM	.
B	15.FEB.13	EMITIDO PARA APROBACION DEL CLIENTE	WPA	WVG	LDG	MHM	APM	.
0	10.ABR.13	EMITIDO PARA CONSTRUCCION	IFK	WVG	LDG	MHM	APM	.
1	10.JUN.13	EMITIDO PARA CONSTRUCCION	WPA	WVG	LDG	MHM	APM	.

NOTAS

DIBUJO	INGRID FLORES	FECHA APROB.	10.ABR.13
JEFE DISCIPLINA	LOUISE DELGADO	FECHA APROB.	10.ABR.13
JEFE DE PROYECTO	MARTHA HERRERA	FECHA APROB.	10.ABR.13
GERENTE DE ESTUDIO	ALBERTO PONCE	FECHA APROB.	10.ABR.13
CLIENTE		FECHA APROB.	
COD. PROJ. GYM No.	181152	COD. PROJ. CLIENTE No.	
ESCALA	INDICADA	NUMERO PLANO	181152-100-67-3-11-14
REV.			1

CONFIDENCIAL
 ESTE PLANO Y LA INFORMACION CONTENIDA EN EL SON PROPIEDAD DE MTC - PROVIAS NACIONAL. SU USO Y REPRODUCCION SIN AUTORIZACION PREVIA, ESTAN PROHIBIDOS.

Paseo de La República 4667 7mo Piso
 Lima 34, PERU Tel: 213-5600
 www.gmi.com.pe

