


PERFIL LONGITUDINAL KM 28+832.5 A KM 28+872.5  
1:250

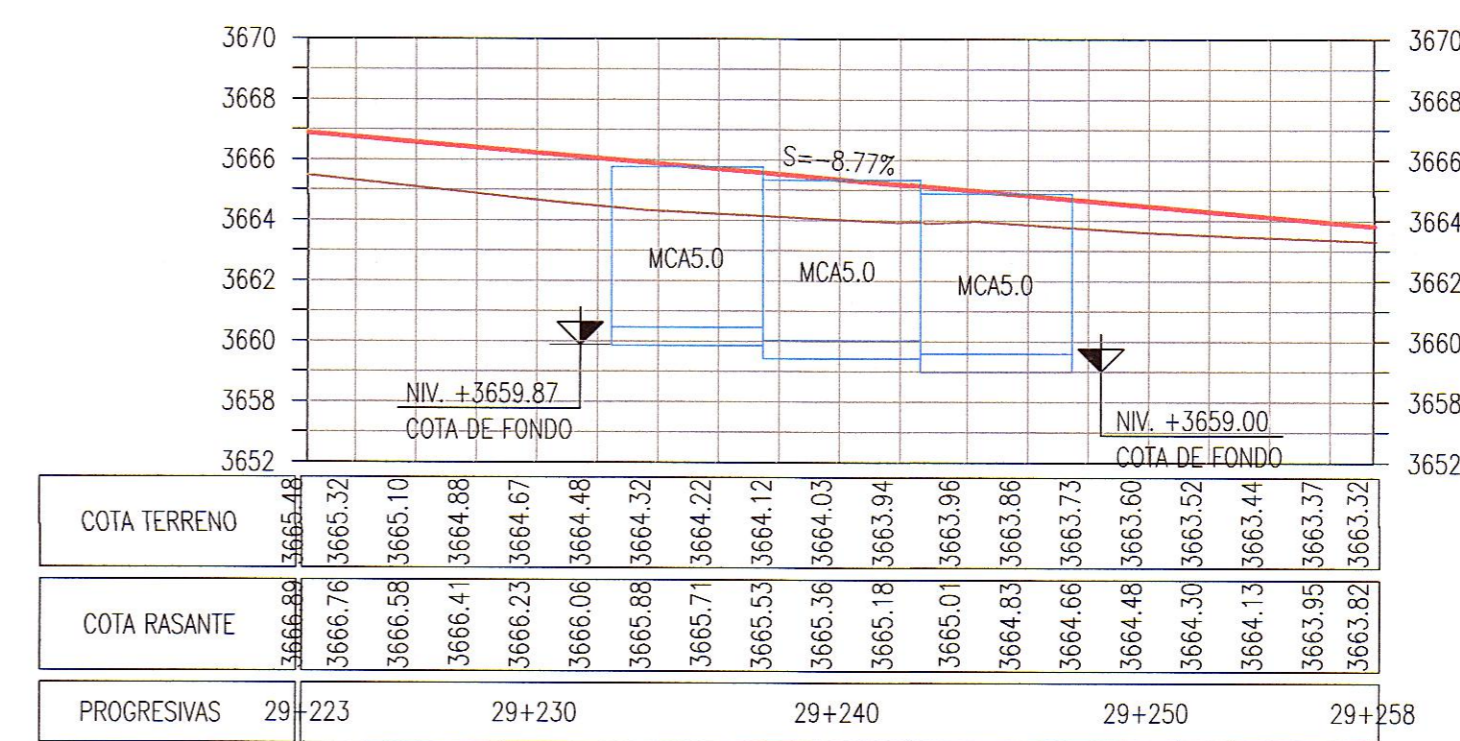

PERFIL LONGITUDINAL KM 29+232.5 A KM 29+247.5  
1:250

NOTAS	REV.	FECHA	DESCRIPCIÓN	DIB.	DS.	JD	JP	GE	CLT	PLANO N°	REFERENCIA
	A	11.FEB.13	EMITIDO PARA COORDINACION INTERNA	WPA	WMG	LDG	MHM	APM	.	.	.
	B	15.FEB.13	EMITIDO PARA APROBACION DEL CLIENTE	WPA	WMG	LDG	MHM	APM	.	.	.
	0	10.ABR.13	EMITIDO PARA CONSTRUCCION	IFK	WMG	LDG	MHM	APM	.	.	.
	1	10.JUN.13	EMITIDO PARA CONSTRUCCION	WPA	WMG	LDG	MHM	APM	.	.	.

ASTALDI GyM  
Consorcio Rio Mantaro

DIBUJO: INGRID FLORES  
FECHA APROB.: 10.ABR.13

JEFE DISCIPLINA: LOUISE DELGADO  
FECHA APROB.: 10.ABR.13

JEFE DE PROYECTO: MARTHA HERRERA  
FECHA APROB.: 10.ABR.13

GERENTE DE ESTUDIO: ALBERTO PONCE  
FECHA APROB.: 10.ABR.13

CLIENTE: [Blank]

PROPIETARIO: **MTC - PROVIAS NACIONAL**

PROYECTO: **ESTUDIO DEFINITIVO PARA LA REHABILITACIÓN Y MEJORAMIENTO DE LA CARRETERA: DV IMPERIAL - PAMPAS**

PLANO: **PLANTA Y PERFIL LONGITUDINAL KM 28+832.5 A KM 28+872.5 - KM 29+232.5 A KM 29+247.5**

ESCALA: INDICADA

NUMERO PLANO: 181152-100-67-3-11-17

REV: 1

CONFIDENCIAL. ESTE PLANO Y LA INFORMACION CONTENIDA EN EL SON PROPIEDAD DE MTC - PROVIAS NACIONAL. SU USO Y REPRODUCCION SIN AUTORIZACION PREVIA, ESTAN PROHIBIDOS.

Poso de La República 4667 7mo Piso  
Lima 34, PERU Tel: 213-5600  
www.gmi.com.pe