


PERFIL LONGITUDINAL KM 29+817.5 A KM 29+857.5
1:250

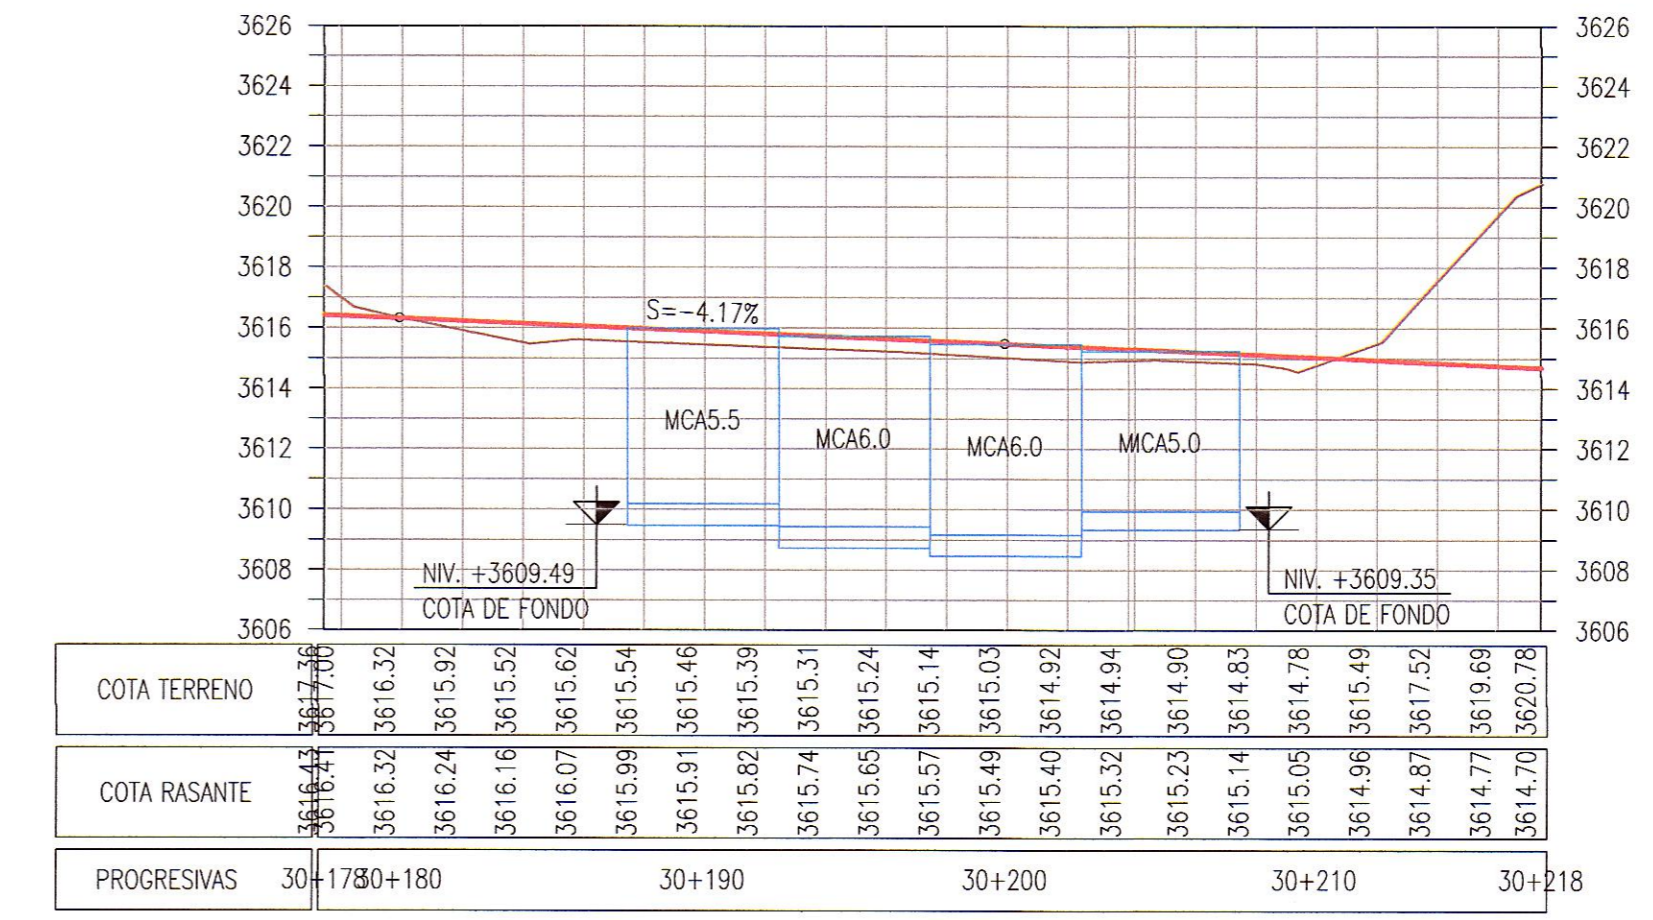

PERFIL LONGITUDINAL KM 30+187.5 A KM 30+207.5
1:250

NOTAS	REV.	FECHA	DESCRIPCION	DIB.	DS.	JD	JP	GE	CLT	PLANO N°	REFERENCIA
	A	11.FEB.13	EMITIDO PARA CORDINACION INTERNA	WPA	WMG	LDG	MHM	APM	.	.	.
	B	15.FEB.13	EMITIDO PARA APROBACION DEL CLIENTE	WPA	WMG	LDG	MHM	APM	.	.	.
	0	10.ABR.13	EMITIDO PARA CONSTRUCCION	IFK	WMG	LDG	MHM	APM	.	.	.
	1	10.JUN.13	EMITIDO PARA CONSTRUCCION	WPA	WMG	LDG	MHM	APM	.	.	.

MTS S.A.
Ingeniero en Civil
Ing. Louise E. Delgado Gutierrez
Especialista en Estudios y Obras de Arte
CIP 78781

CLIENTE	ASTALDI GyM
PROYECTO	ESTUDIO DEFINITIVO PARA LA REHABILITACIÓN Y MEJORAMIENTO DE LA CARRETERA: DV IMPERIAL - PAMPAS
PLANO	PLANTA Y PERFIL LONGITUDINAL
NUMERO PLANO	181152-100-67-3-11-19
ESCALA	INDICADA
REV.	1



Paseo de La República 4667 7mo Piso
Lima 34, PERU Tel: 213-5600
www.gmiso.com.pe