


PLANTA
1:500



PERFIL LONGITUDINAL KM 0+000 A KM 0+007.5 - KM 0+092.5 A KM 0+127.5
1:500

PROGRESIVAS	0+000	0+010	0+020	0+030	0+040	0+050	0+060	0+070	0+080	0+090	0+100	0+110	0+120	0+130	0+140
COTA TERRENO	3465.71	3465.90	3466.09	3466.28	3466.47	3466.66	3466.87	3467.09	3467.32	3467.55	3467.80	3468.05	3468.30	3468.55	3468.80
COTA RASANTE	3465.71	3465.92	3466.13	3466.35	3466.56	3466.77	3466.98	3467.19	3467.40	3467.61	3467.83	3468.04	3468.25	3468.46	3468.67

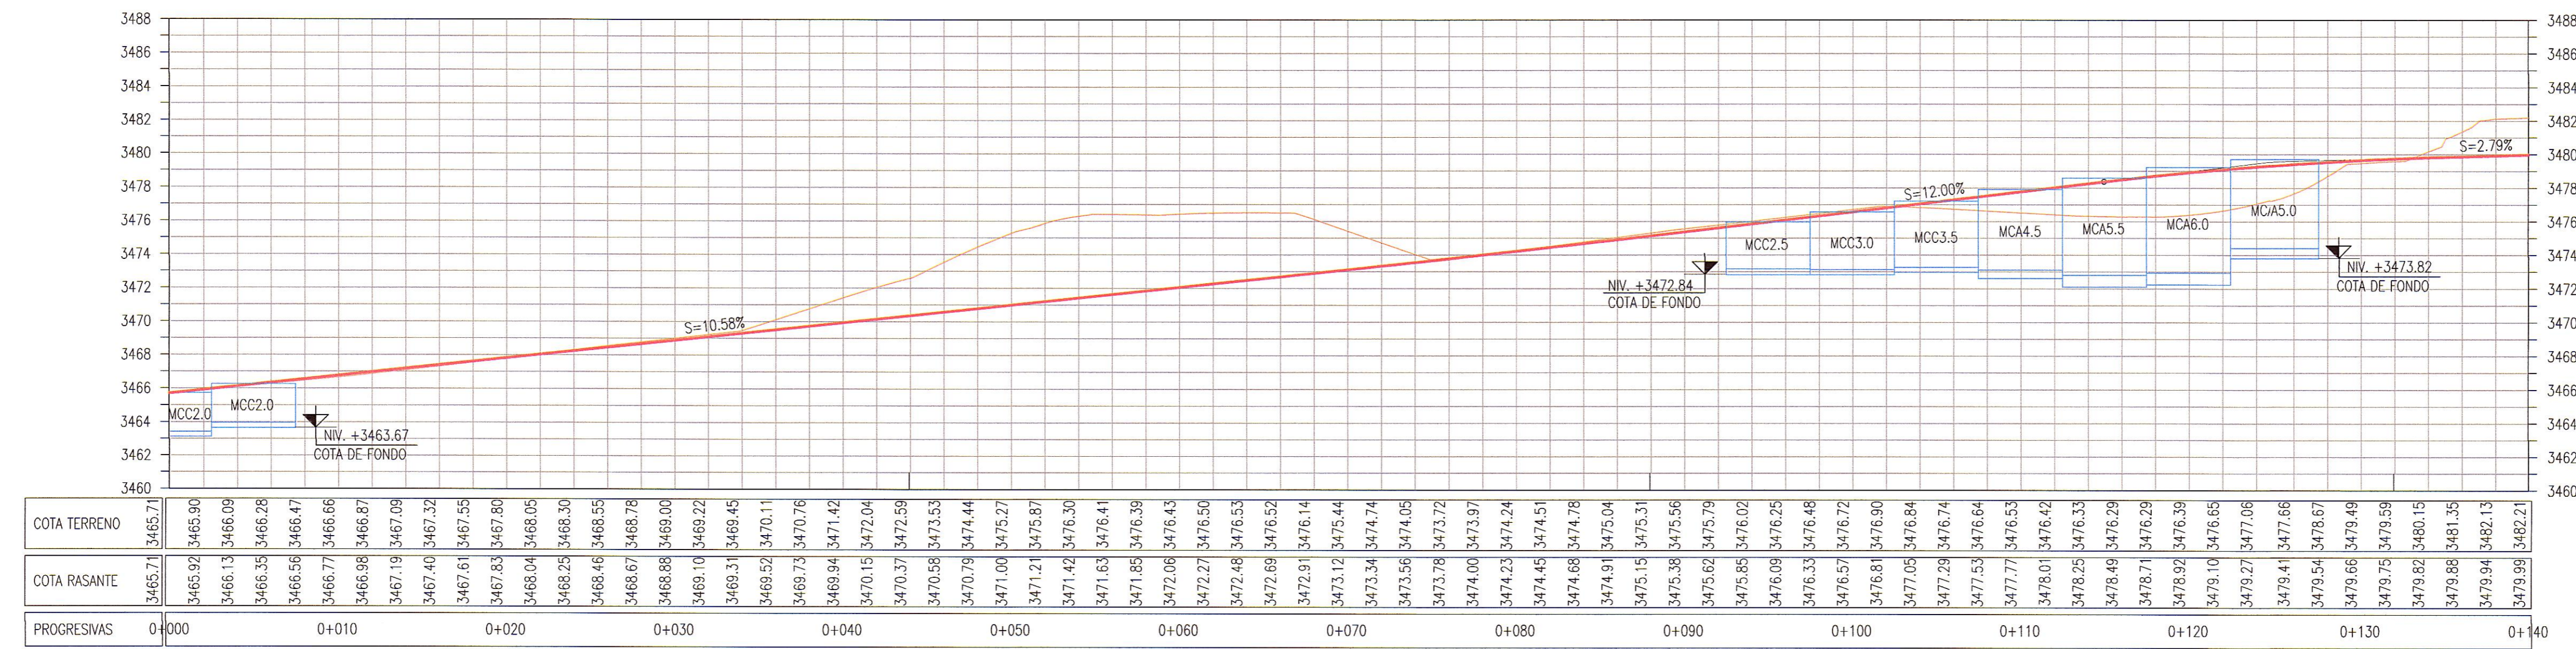

NOTAS

REVISIONES	REV.	FECHA	DESCRIPCION	DIB.	DS.	JD	JP	GE	CLT
A	11.FEB.13	EMITIDO PARA COORDINACION INTERNA	WPA	WMG	LDG	MHM	APM	.	.
B	15.FEB.13	EMITIDO PARA APROBACION DEL CLIENTE	WPA	WMG	LDG	MHM	APM	.	.
0	10.ABR.13	EMITIDO PARA CONSTRUCCION	WPA	WMG	LDG	MHM	APM	.	.
1	10.JUN.13	EMITIDO PARA CONSTRUCCION	WPA	WMG	LDG	MHM	APM	.	.

REFERENCIAS	PLANO N°	REFERENCIA
.	.	.

Consorcio Rio Mantaro

DIBUJO: WILFREDO PAUCAR
 JEFE DISCIPLINA: LOUISE DELGADO
 JEFE DE PROYECTO: MARTHA HERRERA
 GERENTE DE ESTUDIO: ALBERTO PONCE
 CLIENTE:

FECHA APROB.: 10.ABR.13
 FECHA APROB.: 10.ABR.13
 FECHA APROB.: 10.ABR.13
 FECHA APROB.: 10.ABR.13

PROPIETARIO: **MTC - PROVIAS NACIONAL**
 PROYECTO: **ESTUDIO DEFINITIVO PARA LA REHABILITACION Y MEJORAMIENTO DE LA CARRETERA: DV IMPERIAL - PAMPAS**
 PLANO: **PLANTA Y PERFIL LONGITUDINAL MUROS-INTERSECCIONES KM 0+000 A KM 0+007.5 - KM 0+092.5 A KM 0+127.5**

COD. PROY. GMI No.: 181152
 COD. PROY. CLIENTE No.:
 ESCALA: INDICADA
 NUMERO PLANO: 181152-100-67-3-11-28
 REV.: 1

CONFIDENCIAL
 ESTE PLANO Y LA INFORMACION CONTENIDA EN EL, SON PROPIEDAD DE MTC - PROVIAS NACIONAL. SU USO Y REPRODUCCION SIN AUTORIZACION PREVIA, ESTAN PROHIBIDOS.

Paseo de La Republica 4667 7mo Piso
 Lima 34, PERU Tel: 213-5600
 www.gmi.com.pe