


KM 20+807.5 A KM 20+847.5

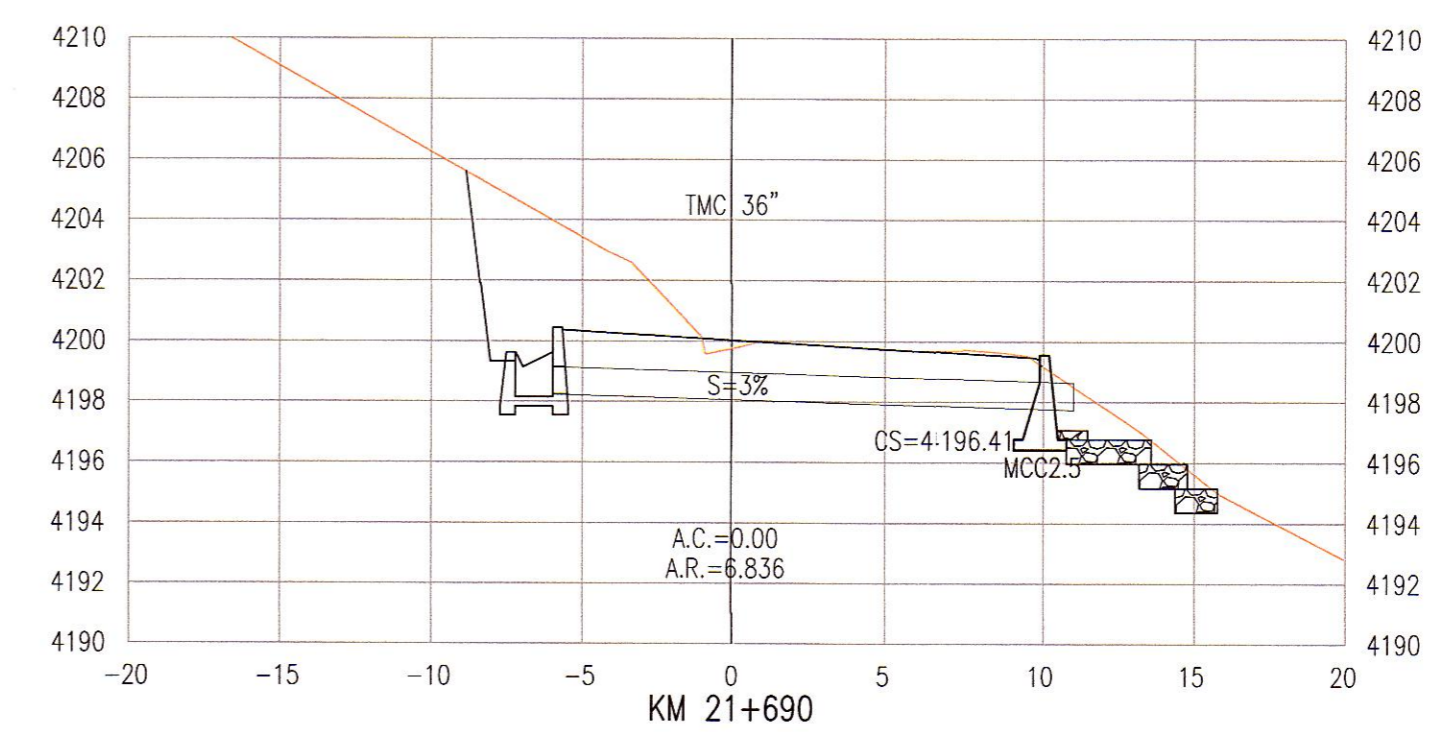

KM 21+687.5 A KM 21+692.5

CONFIDENTIAL
 VPM
 USE
 C. PALADOS
 GMI S.A.
 Ing. Louie E. Delgado Gutierrez
 Especialista en Estructuras y Obras de Arte
 CIP 78761

LEYENDA	
TIPO	DESCRIPCION
MCA	MUROS CONCRETO ARMADO
MCC	MUROS CONCRETO CICLOPE
CS	COTA DE SUELO
A.C.	AREA DE CORTE
A.R.	AREA DE RELLENO

NOTAS										
REV.	FECHA	DESCRIPCION	DIB.	DS.	JD	JP	GE	CLT	PLANO N°	REFERENCIA
A	11.FEB.13	EMITIDO PARA CORDINACION INTERNA	WPA	WMG	LDG	MHM	APM	.	.	.
B	15.FEB.13	EMITIDO PARA APROBACION DEL CLIENTE	WPA	WMG	LDG	MHM	APM	.	.	.
0	10.ABR.13	EMITIDO PARA CONSTRUCCION	IFK	WMG	LDG	MHM	APM	.	.	.
1	10.JUN.13	EMITIDO PARA CONSTRUCCION	WPA	WMG	LDG	MHM	APM	.	.	.
.
.
.
.
.
.

ASTALDI GyM
 Consorcio Rio Mantaro

Kallpa
 GENERACION SA

DIBUJO: INGRID FLORES
 JEFE DISCIPLINA: LOUISE DELGADO
 JEFE DE PROYECTO: MARTHA HERRERA
 GERENTE DE ESTUDIO: ALBERTO PONCE
 CLIENTE: .

FECHA APROB.: 10.ABR.13
 FECHA APROB.: 10.ABR.13
 FECHA APROB.: 10.ABR.13
 FECHA APROB.: 10.ABR.13
 FECHA APROB.: .

PROPIETARIO: **MTC - PROVIAS NACIONAL**
 PROYECTO: **ESTUDIO DEFINITIVO PARA LA REHABILITACION Y MEJORAMIENTO DE LA CARRETERA: DV IMPERIAL - PAMPAS**

PLANO: **SECCIONES TRANSVERSALES - MUROS**
KM 20+807.5 A KM 20+847.5 - KM 21+687.5 A KM 21+692.5

COD. PROY. GMI No. 181152
 COD. PROY. CLIENTE No. .
 ESCALA: 1:250
 NUMERO PLANO: 181152-100-67-3-11-02-19
 REV. 1

CONFIDENTIAL
 ESTE PLANO Y LA INFORMACION CONTENIDA EN EL SON PROPIEDAD DE MTC - PROVIAS NACIONAL SU USO Y REPRODUCCION SIN AUTORIZACION PREVIA, ESTAN PROHIBIDOS.

Passo de La Republica 4667 7mo Piso
 Lima 34, PERU Tel: 213-5600
 www.gmisa.com.pe