



KM 33+682.5 A KM 33+717.5

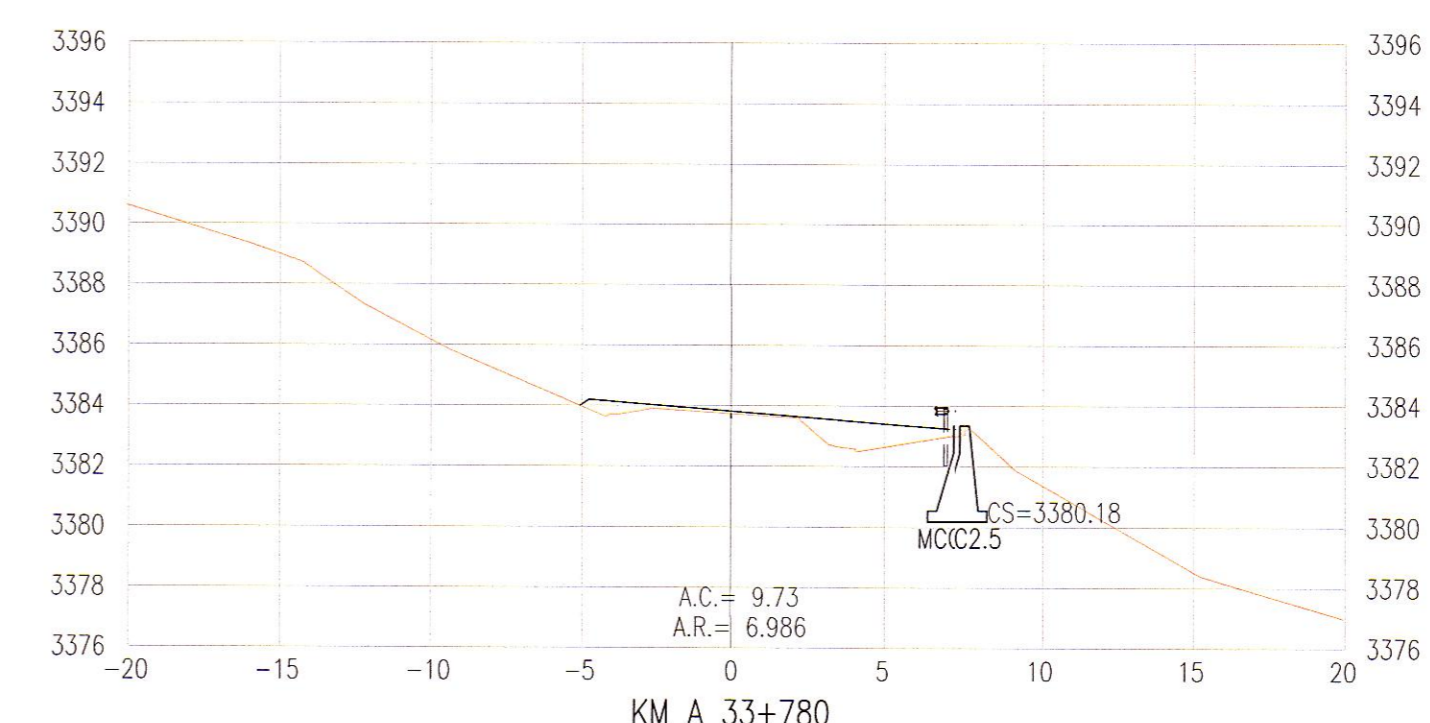

KM 33+777.5 A KM 33+787.5

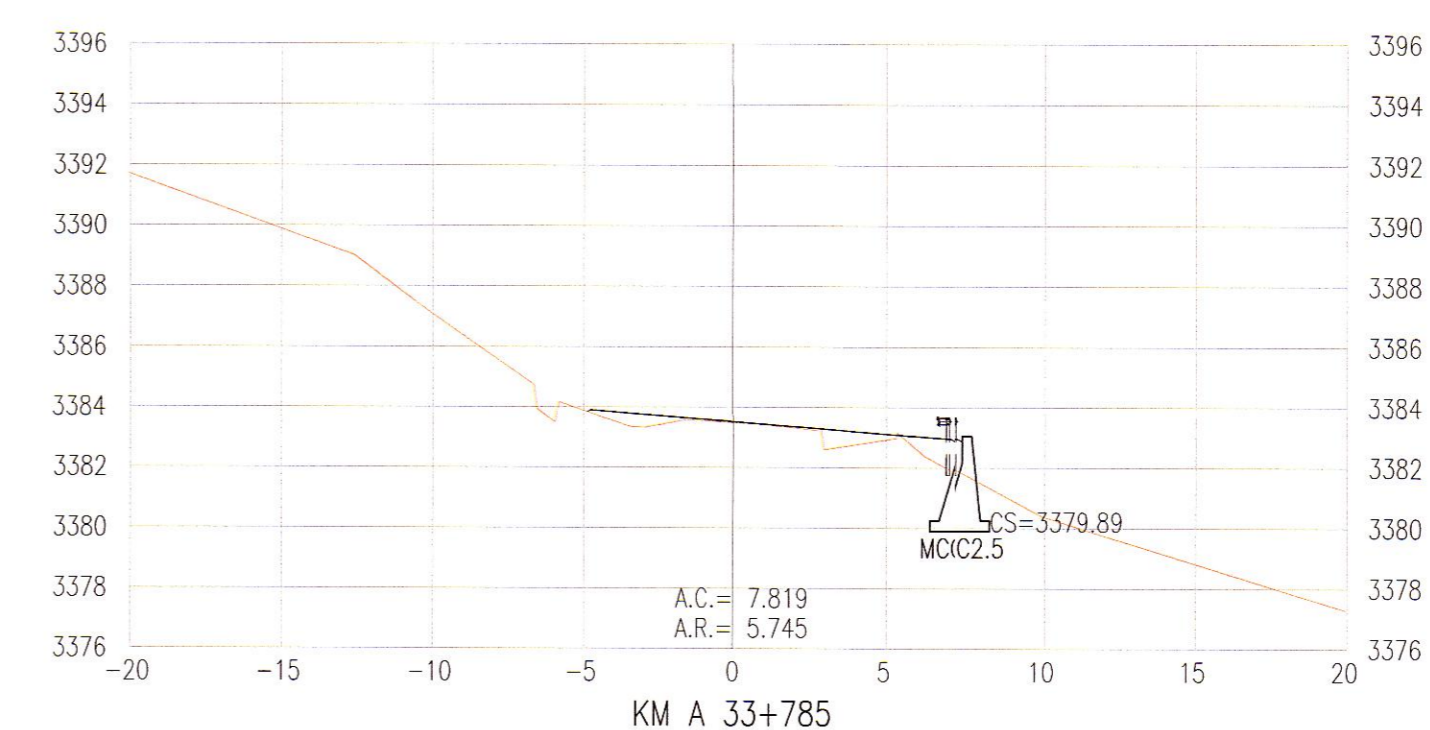

GMI S.A.
Ing. C. PALACIOS
Jefe de Estudio
CIP 47024

GMI S.A.
Ing. L. E. Delgado Guzman
Especialista en Estructuras y Obras de Arte
CIP 78751

LEYENDA	
TIPO	DESCRIPCION
MCA	MUROS CONCRETO ARMADO
MCC	MUROS CONCRETO CICLOPE
CS	COTA DE SUELO
A.C.	AREA DE CORTE
A.R.	AREA DE RELLENO



NOTAS		REV.	FECHA	DESCRIPCION	DIB.	DS.	JD	JP	GE	CLT	PLANO N°	REFERENCIA
REVISIONES	A	11.FEB.13	EMITIDO PARA CORDINACION INTERNA	WPA	WMG	LDG	MHM	APM
	B	15.FEB.13	EMITIDO PARA APROBACION DEL CLIENTE	WPA	WMG	LDG	MHM	APM
	O	10.ABR.13	EMITIDO PARA CONSTRUCCION	IFK	WMG	LDG	MHM	APM
	1	10.JUN.13	EMITIDO PARA CONSTRUCCION	WPA	WMG	LDG	MHM	APM

Consortio Rio Mantaro

MTC - PROVIAS NACIONAL

PROYECTO: ESTUDIO DEFINITIVO PARA LA REHABILITACIÓN Y MEJORAMIENTO DE LA CARRETERA: DV IMPERIAL - PAMPAS

PLANO: SECCIONES TRANSVERSALES - MUROS
KM 34+502.5 A KM A 34+527.5 - KM 35+777.5 A KM A 35+782.5

DIBUJO: INGRID FLORES	FECHA APROB.: 10.ABR.13	PROPIETARIO: MTC - PROVIAS NACIONAL	CONFIDENCIAL
JEFE DISCIPLINA: LOUISE DELGADO	FECHA APROB.: 10.ABR.13	PROYECTO: ESTUDIO DEFINITIVO PARA LA REHABILITACIÓN Y MEJORAMIENTO DE LA CARRETERA: DV IMPERIAL - PAMPAS	ESTE PLANO Y LA INFORMACION CONTENIDA EN EL SON PROPIEDAD DE MTC - PROVIAS NACIONAL. SU USO Y REPRODUCCION SIN AUTORIZACION PREVIA, ESTAN PROHIBIDOS.
JEFE DE PROYECTO: MARTHA HERRERA	FECHA APROB.: 10.ABR.13	PLANO: SECCIONES TRANSVERSALES - MUROS	<p>Paseo de La República 4667 7mo Piso Lima 34, PERU Tel: 213-5600 www.gmis.com.pe</p>
GERENTE DE ESTUDIO: ALBERTO PONCE	FECHA APROB.: 10.ABR.13	CLIENTE: MTC - PROVIAS NACIONAL	
COD. PROY. GMI No. 181152	COD. PROY. CLIENTE No.	ESCALA: 1:250	NUMERO PLANO: 181152-100-67-3-11-02-53
		REV. 1	