


KM 34+502.5 A KM A 34+527.5

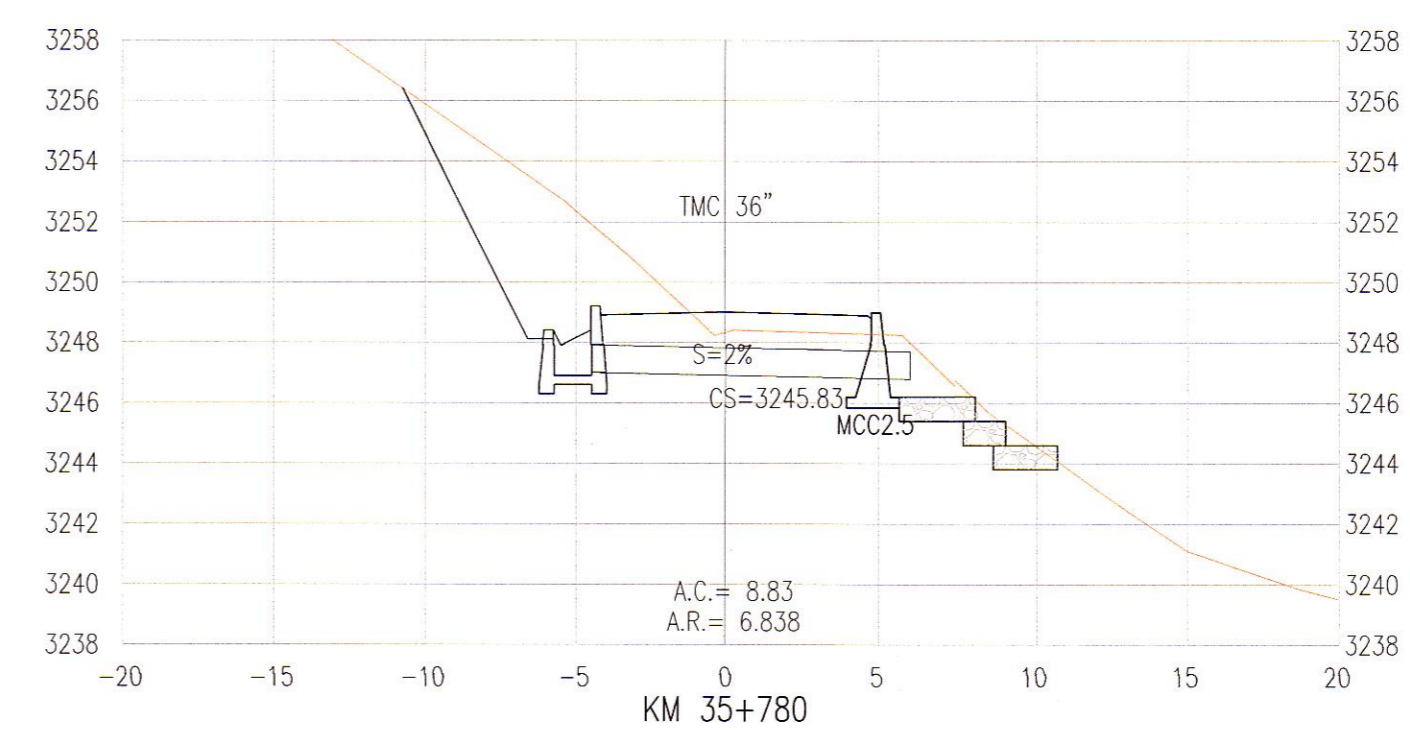

KM 35+777.5 A KM A 35+782.5

GMI S.A.
 Ing. Louisa E. Delgado Gutierrez
 Jefe de Estudio
 CIP 47024

GMI S.A.
 Ing. Louisa E. Delgado Gutierrez
 Especialista en Estructuras y Obras de Arte
 CIP 78751

LEYENDA	
TIPO	DESCRIPCION
MCA	MUROS CONCRETO ARMADO
MCC	MUROS CONCRETO CICLOPE
CS	COTA DE SUELO
A.C.	AREA DE CORTE
A.R.	AREA DE RELLENO

NOTAS	REV.	FECHA	DESCRIPCION	DIB.	DS.	JD	JP	GE	CLT	PLANO N°	REFERENCIA
	A	11.FEB.13	EMITIDO PARA CORDINACION INTERNA	WPA	WMG	LDG	MHM	APM	-	-	-
	B	15.FEB.13	EMITIDO PARA APROBACION DEL CLIENTE	WPA	WMG	LDG	MHM	APM	-	-	-
	0	10.ABR.13	EMITIDO PARA CONSTRUCCION	IFK	WMG	LDG	MHM	APM	-	-	-
	1	10.JUN.13	EMITIDO PARA CONSTRUCCION	WPA	WMG	LDG	MHM	APM	-	-	-
	-	-	-	-	-	-	-	-	-	-	-
	-	-	-	-	-	-	-	-	-	-	-
	-	-	-	-	-	-	-	-	-	-	-
	-	-	-	-	-	-	-	-	-	-	-
	-	-	-	-	-	-	-	-	-	-	-
	-	-	-	-	-	-	-	-	-	-	-

ASTALDI GyM
 Consorcio Rio Mantaro

PROVIAS NACIONAL

MTC - PROVIAS NACIONAL

PROYECTO: ESTUDIO DEFINITIVO PARA LA REHABILITACIÓN Y MEJORAMIENTO DE LA CARRETERA: DV IMPERIAL - PAMPAS

PLANO: SECCIONES TRANSVERSALES - MUROS

KM 34+502.5 A KM A 34+527.5 - KM 35+777.5 A KM A 35+782.5

CONFIDENCIAL
 ESTE PLANO Y LA INFORMACION CONTENIDA EN EL, SON PROPIEDAD DE MTC - PROVIAS NACIONAL. SU USO Y REPRODUCCION SIN AUTORIZACION PREVIA, ESTAN PROHIBIDOS.

DIBUJO: INGRID FLORES	FECHA APROB.: 10.ABR.13	PROPIETARIO: MTC - PROVIAS NACIONAL
JEFE DISCIPLINA: LOUISE DELGADO	FECHA APROB.: 10.ABR.13	PROYECTO: ESTUDIO DEFINITIVO PARA LA REHABILITACIÓN Y MEJORAMIENTO DE LA CARRETERA: DV IMPERIAL - PAMPAS
JEFE DE PROYECTO: MARTHA HERRERA	FECHA APROB.: 10.ABR.13	PLANO: SECCIONES TRANSVERSALES - MUROS
GERENTE DE ESTUDIO: ALBERTO PONCE	FECHA APROB.: 10.ABR.13	KM 34+502.5 A KM A 34+527.5 - KM 35+777.5 A KM A 35+782.5
CLIENTE:	FECHA APROB.:	
COD. PROY. GMI No. 181152	COD. PROY. CLIENTE No.:	ESCALA: 1:250
		NUMERO PLANO: 181152-100-67-3-11-02-55
		REV. 1

Paseo de La República 4667 7mo Piso
 Lima 34, PERU Tel: 213-5600
 www.gmis.com.pe