




SECTOR I : CALZADA - SORITOR

KM 00+000 - KM 14+200


SECCION TIPICA EN CORTE CERRADO

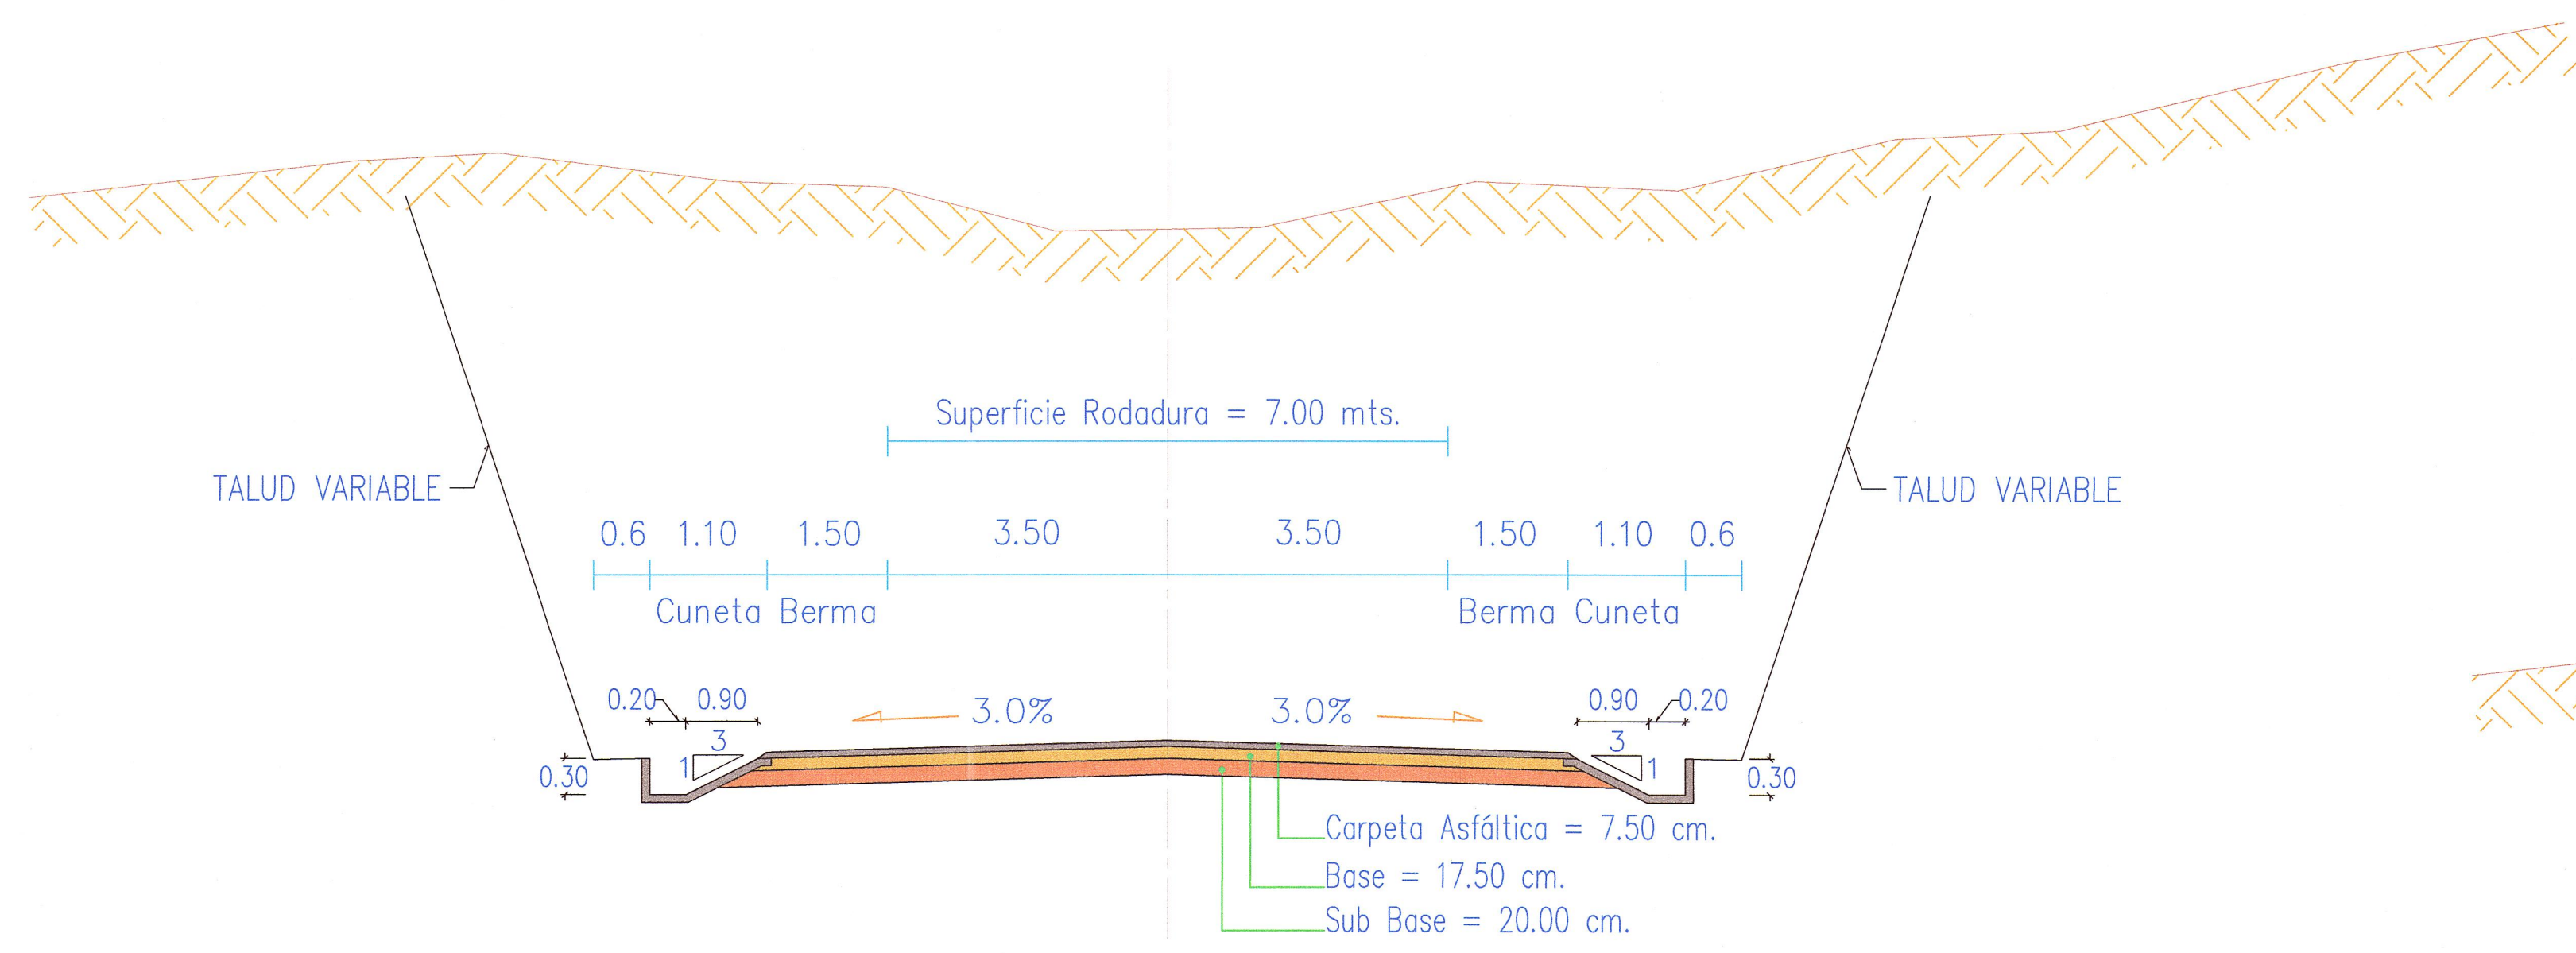




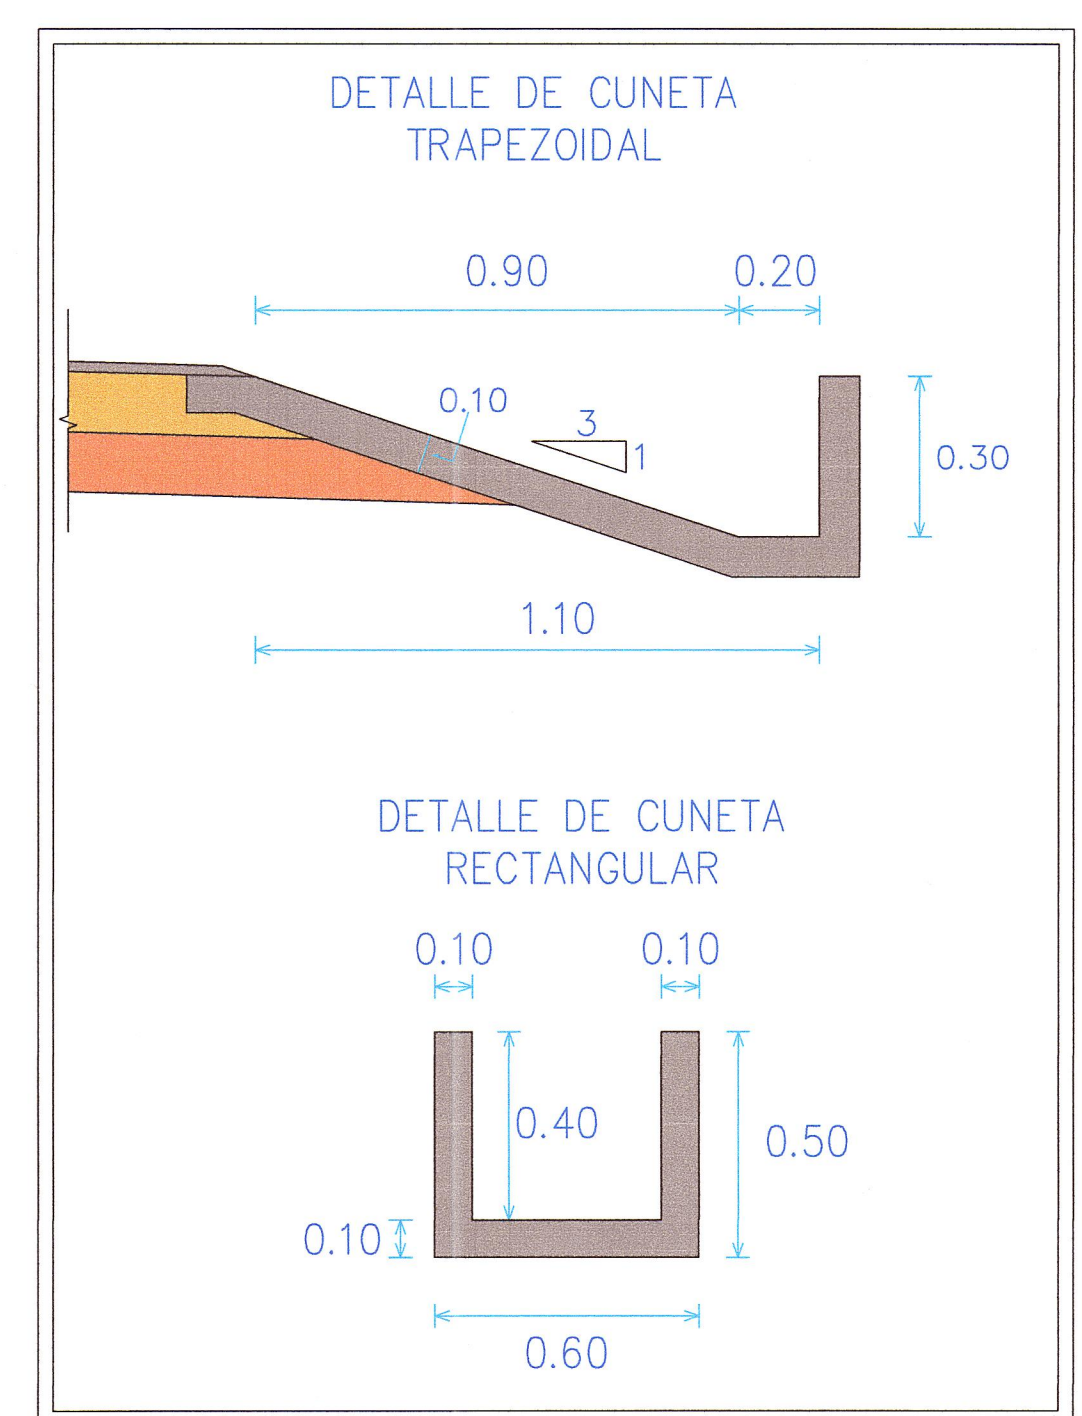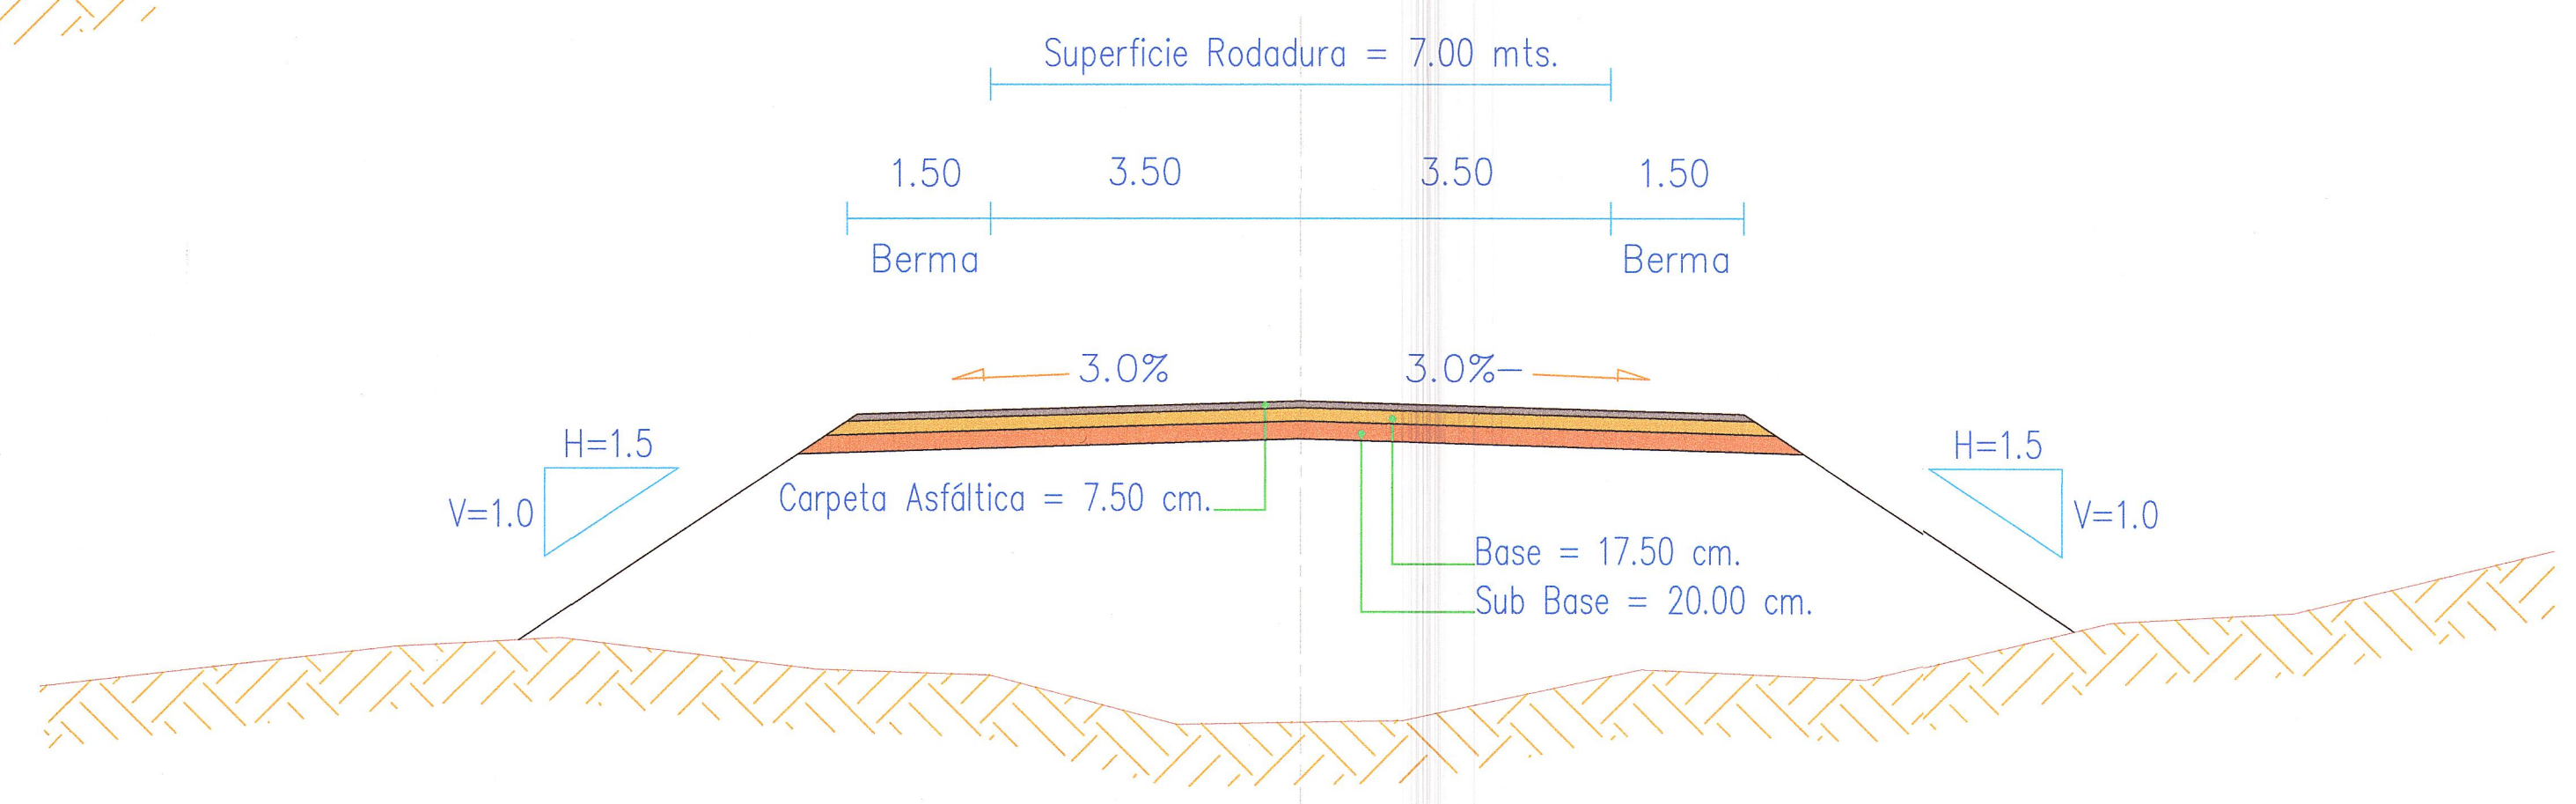


SECCION TIPICA EN RELLENO

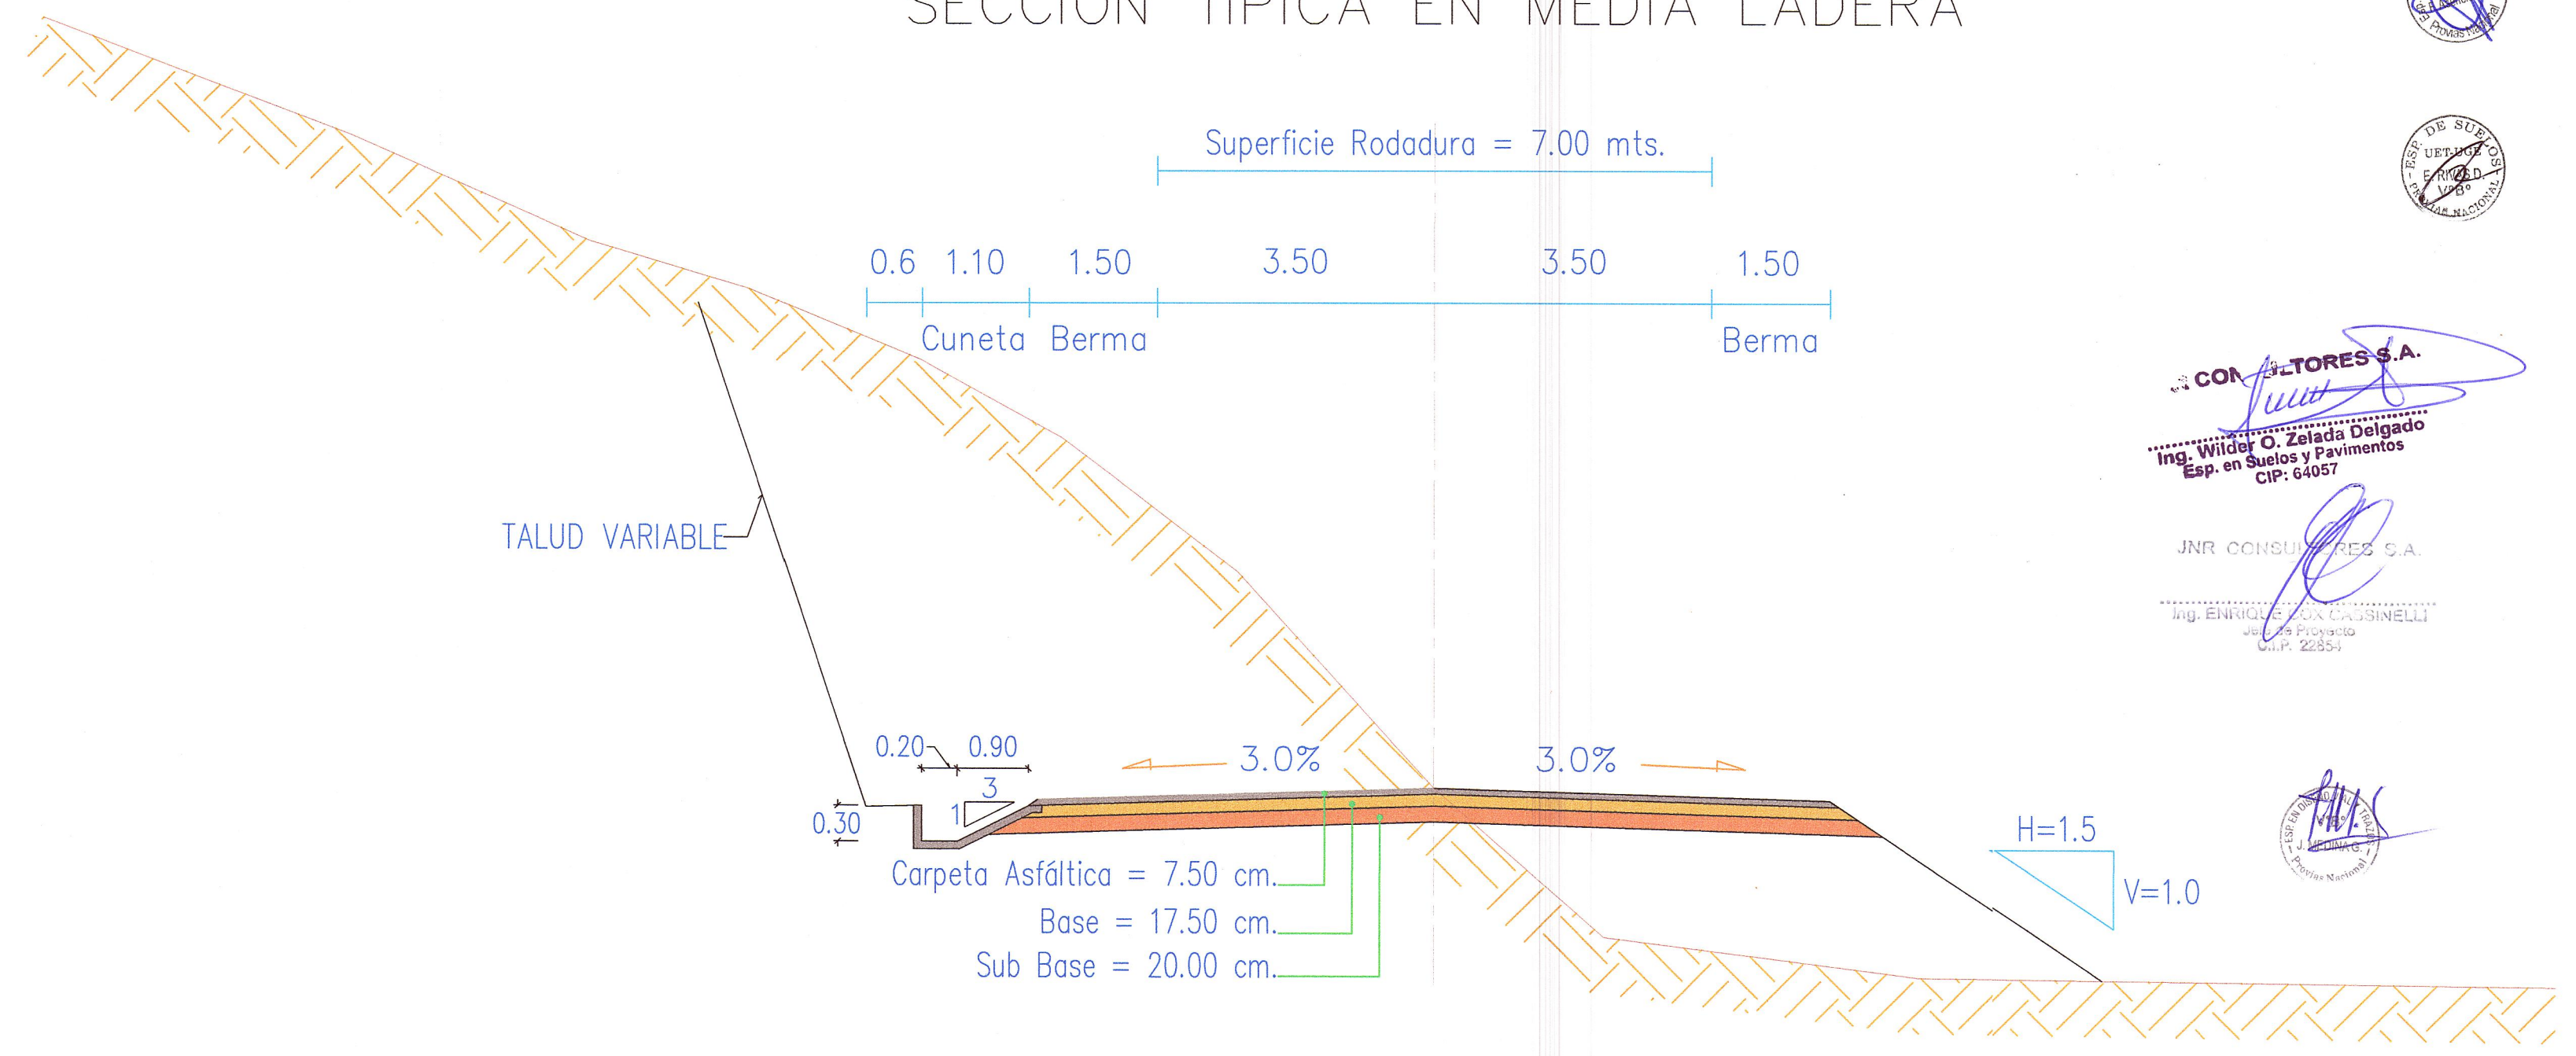

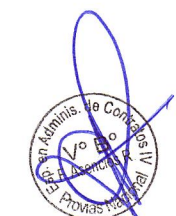SECCION TIPICA EN MEDIA LADERA





JNR CONSULTORES S.A.
 Ing. Wilder O. Zelada Delgado
 Esp. en Suelos y Pavimentos
 CIP: 64007
JNR CONSULTORES S.A.
 Ing. E. Cox Cassinelli
 Esp. en Suelos y Pavimentos
 CIP: 62004


REVISIÓN:	 	CONTRATO DE CONSULTORIA DE OBRA N° 066-2010-MTC/20	TITULO DEL PROYECTO ELABORACION DEL ESTUDIO DE FACTIBILIDAD Y DEFINITIVO DE LA CARRETERA RODRIGUEZ DE MENDOZA - EMPALME RUTA PE-5N (LA CALZADA), TRAMO: SELVA ALEGRE - LA CALZADA	DESIGNACION: SECCION TIPICA DEL PAVIMENTO SECTOR I	 JNR CONSULTORES S.A. Calle Roca de Vergallo 153 - Magdalena del Mar Telefono: 462-4440	JEFE PROYECTO: E. COX CASSINELLI	APROBADO: H. CABANILLAS	ESCALA: 1 / 75	PLANO N° STIP 01
						ING. SUELOS Y PAV.: WILDER ZELADA D.	DIBUJO: H. CABANILLAS	FECHA: 06/12	