



SECTOR II : SORITOR - SAN MARCOS

KM 14+200 - KM 23+000


SECCION TIPICA EN CORTE CERRADO

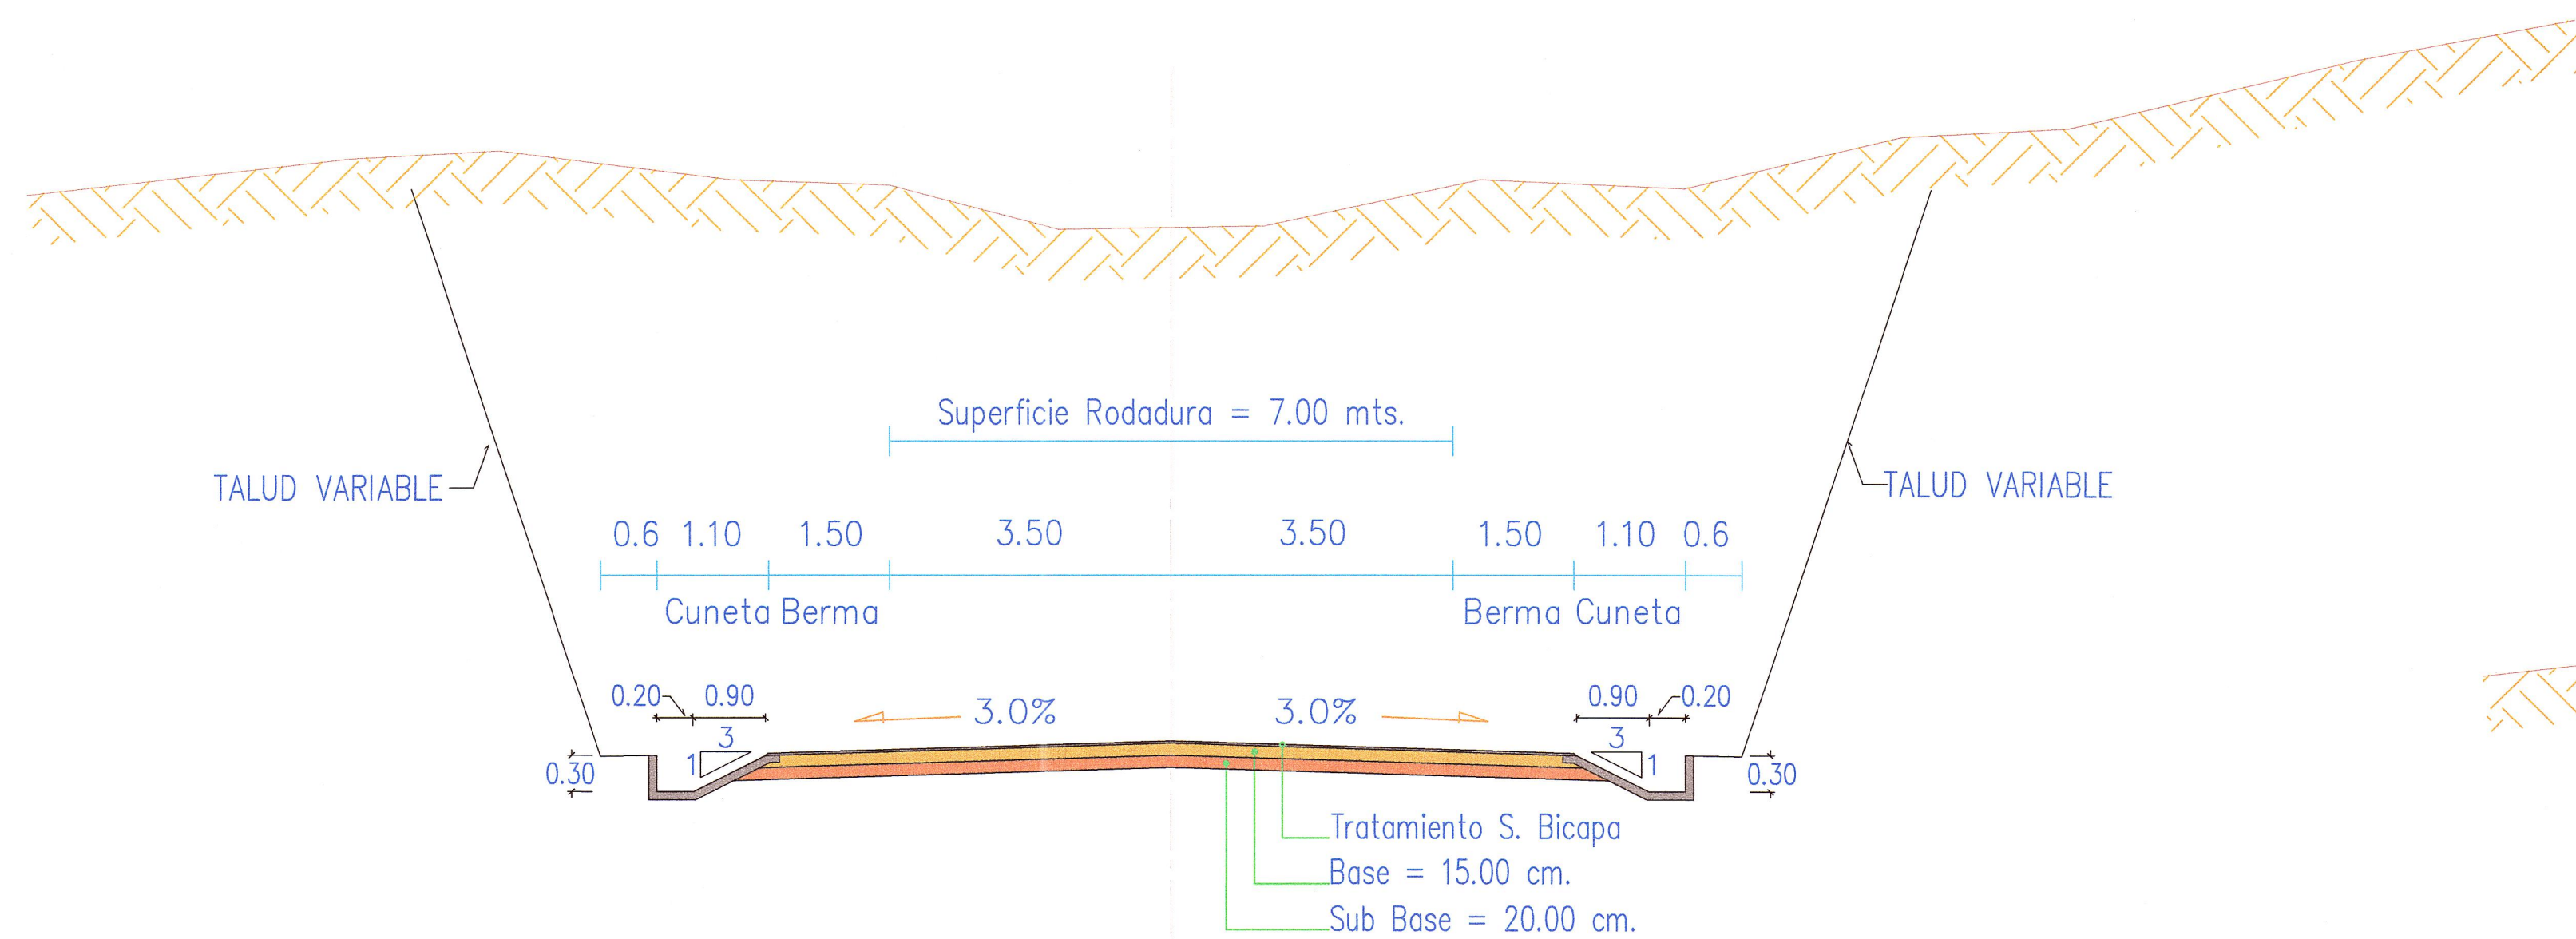


SECCION TIPICA EN RELLENO

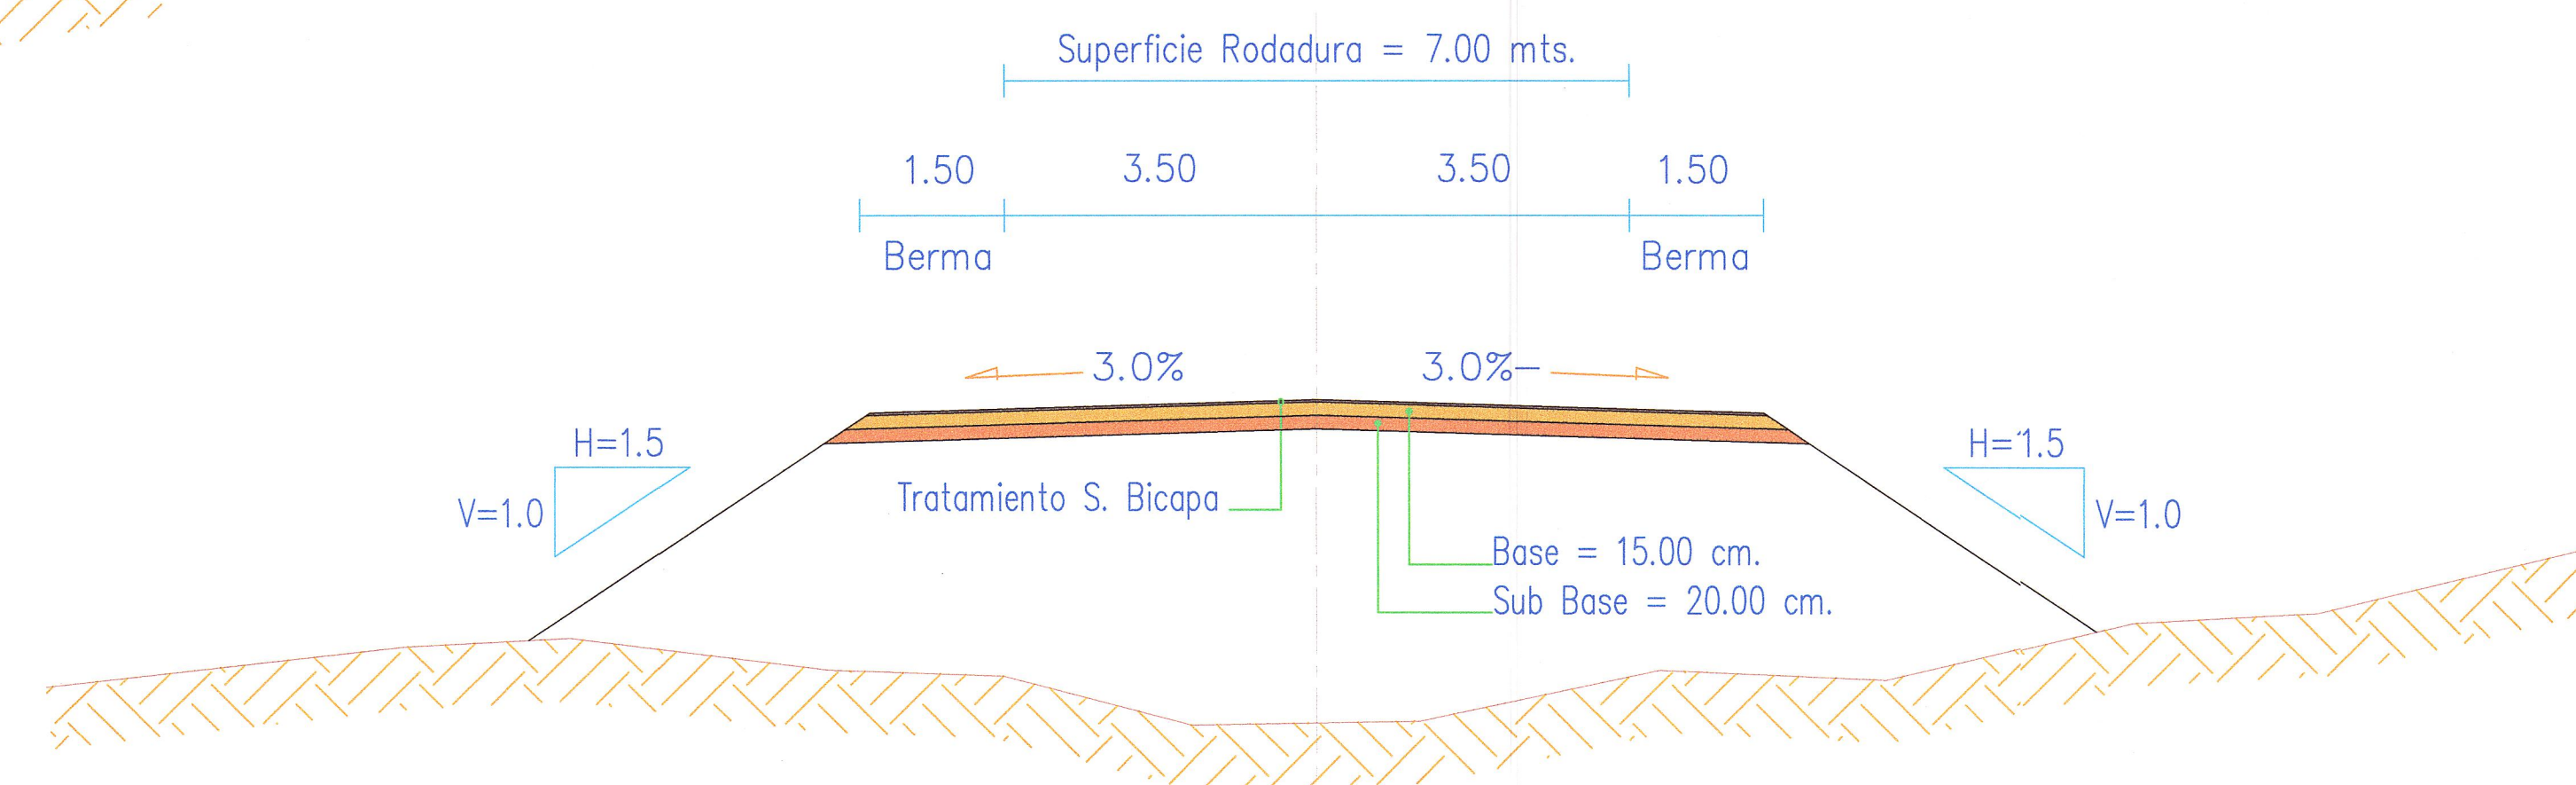

NOTA:
ESPESOR DE TSB DE ACUERDO
AL TAMAÑO PROMEDIO DE LOS
AGREGADOS A UTILIZAR
SEGUN DISEÑO

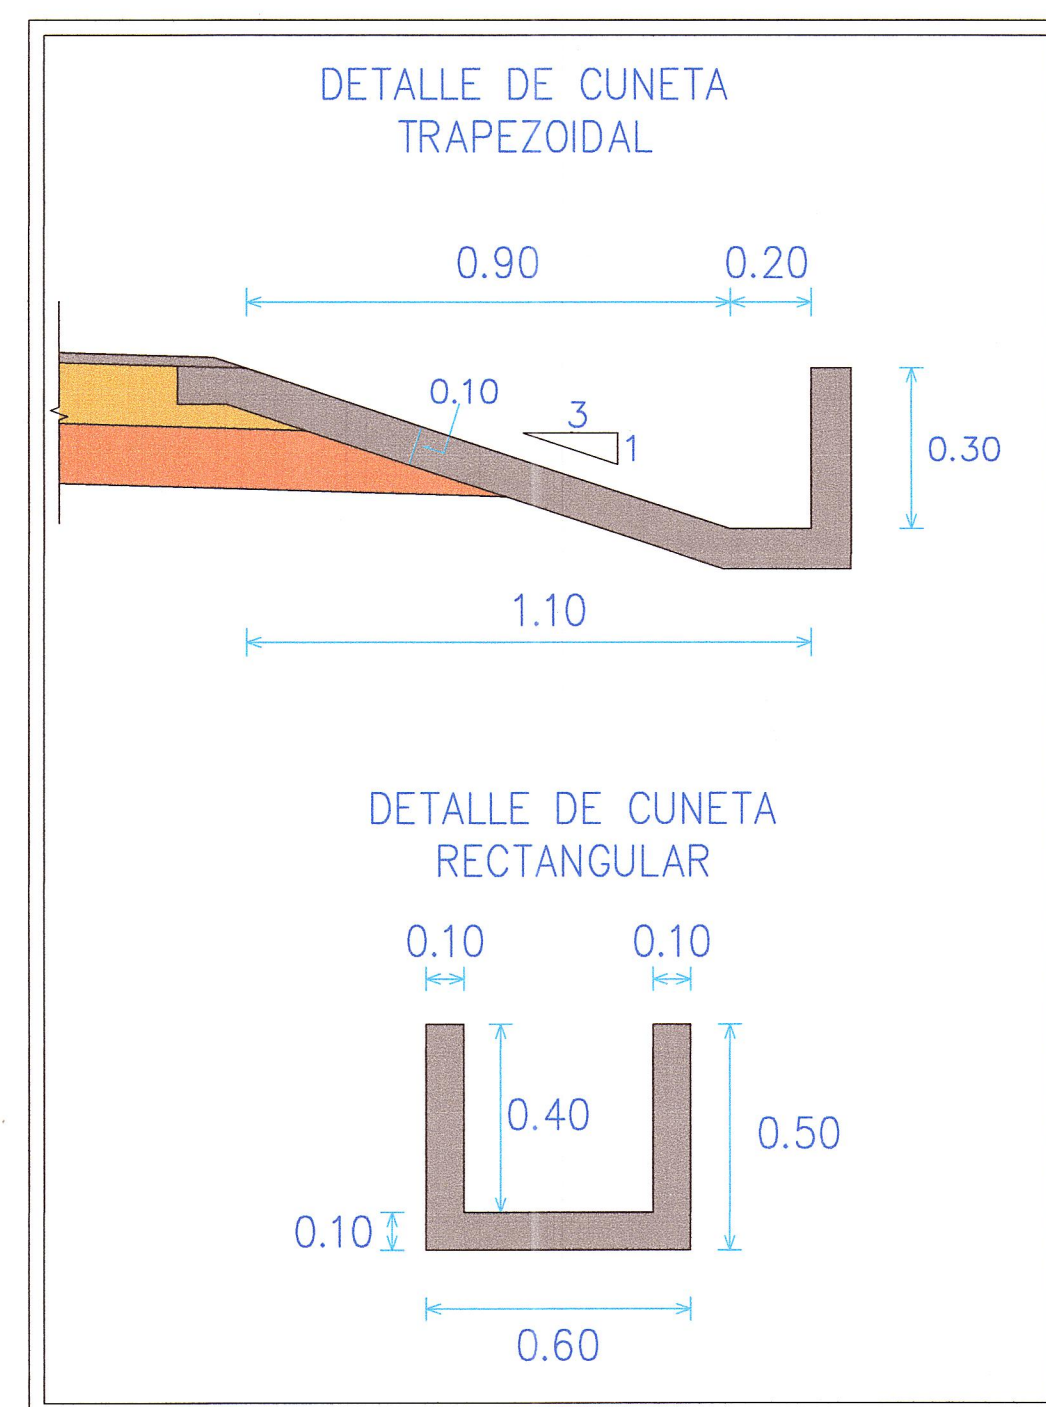

SECCION TIPICA EN MEDIA LADERA

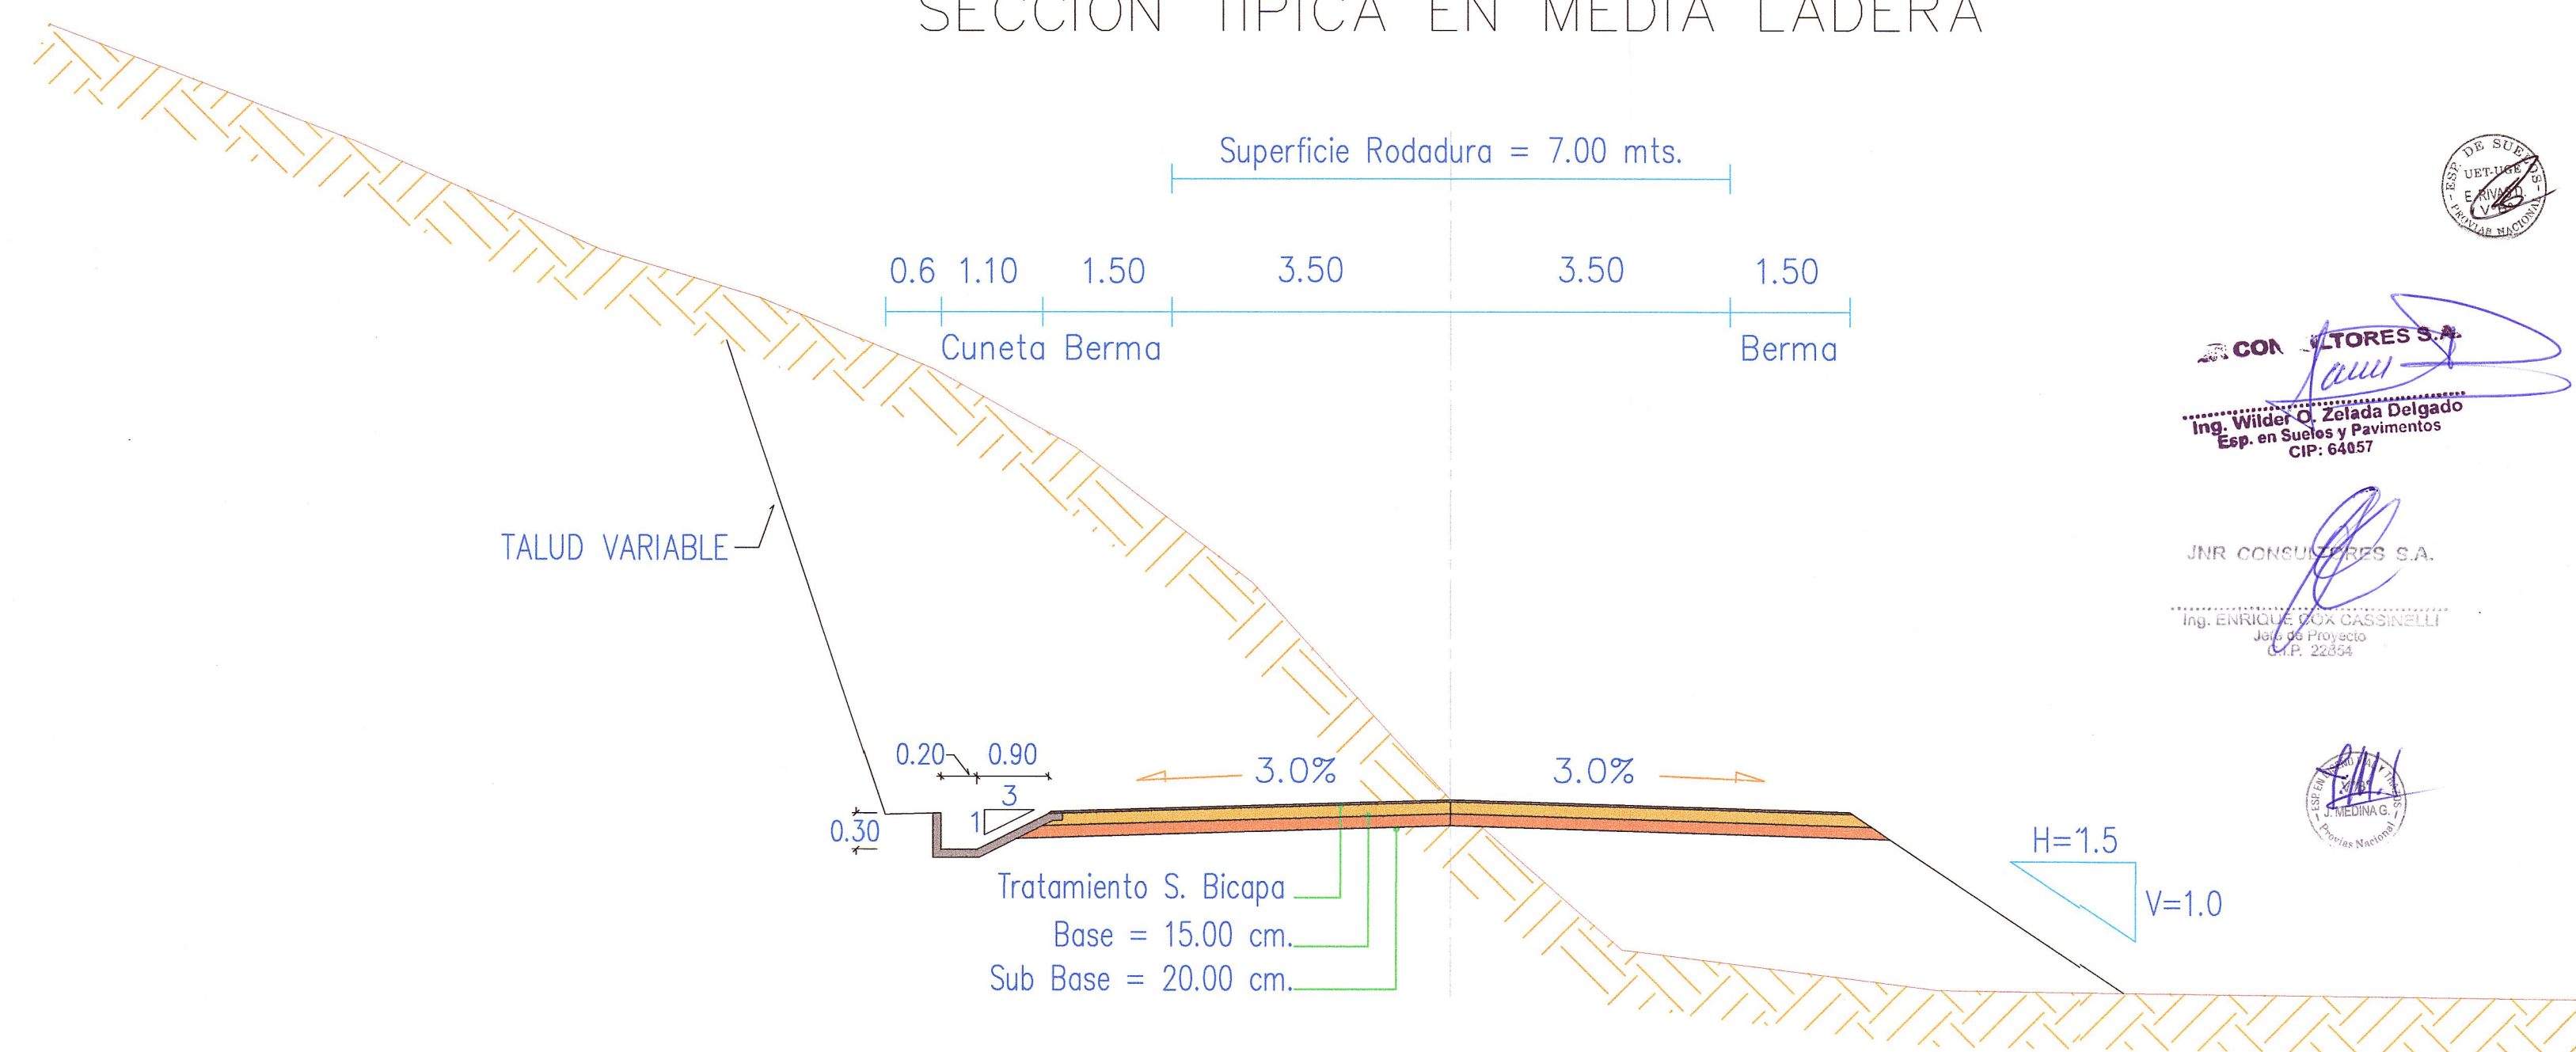

CON CONSULTORES S.A.
Ing. Wilder Q. Zelada Delgado
Esp. en Suelos y Pavimentos
CIP: 6467

JNR CONSULTORES S.A.
Ing. ENRIQUE JAJA CASSINELLI
CIP: 2634



REVISION:	MTCA Ministerio de Transportes y Comunicaciones	PROVIAS NACIONAL	CONTRATO DE CONSULTORIA DE OBRA N° 066-2010-MTC/20	TITULO DEL PROYECTO ELABORACION DEL ESTUDIO DE FACTIBILIDAD Y DEFINITIVO DE LA CARRETERA RODRIGUEZ DE MENDOZA - EMPALME RUTA PE-5N (LA CALZADA), TRAMO: SELVA ALEGRE - LA CALZADA	DESIGNACION: SECCION TIPICA DEL PAVIMENTO SECTOR II	JNR JNR CONSULTORES S.A. Calle Roca de Vergallo 153 - Magdalena del Mar Telefono: 462-4440	JEFE PROYECTO: E. COX CASSINELLI	APROBADO: ING. SUELOS Y PAV.: WILDER ZELADA D.	ESCALA: 1 / 75	PLANO N° STIP 02
-----------	---	-------------------------	---	---	---	---	-------------------------------------	--	-------------------	------------------------