


SECTOR I : SECCIÓN TIPO DE ACCESOS


009

KM 00+000 - KM 14+200



SECCION TIPICA EN CORTE CERRADO

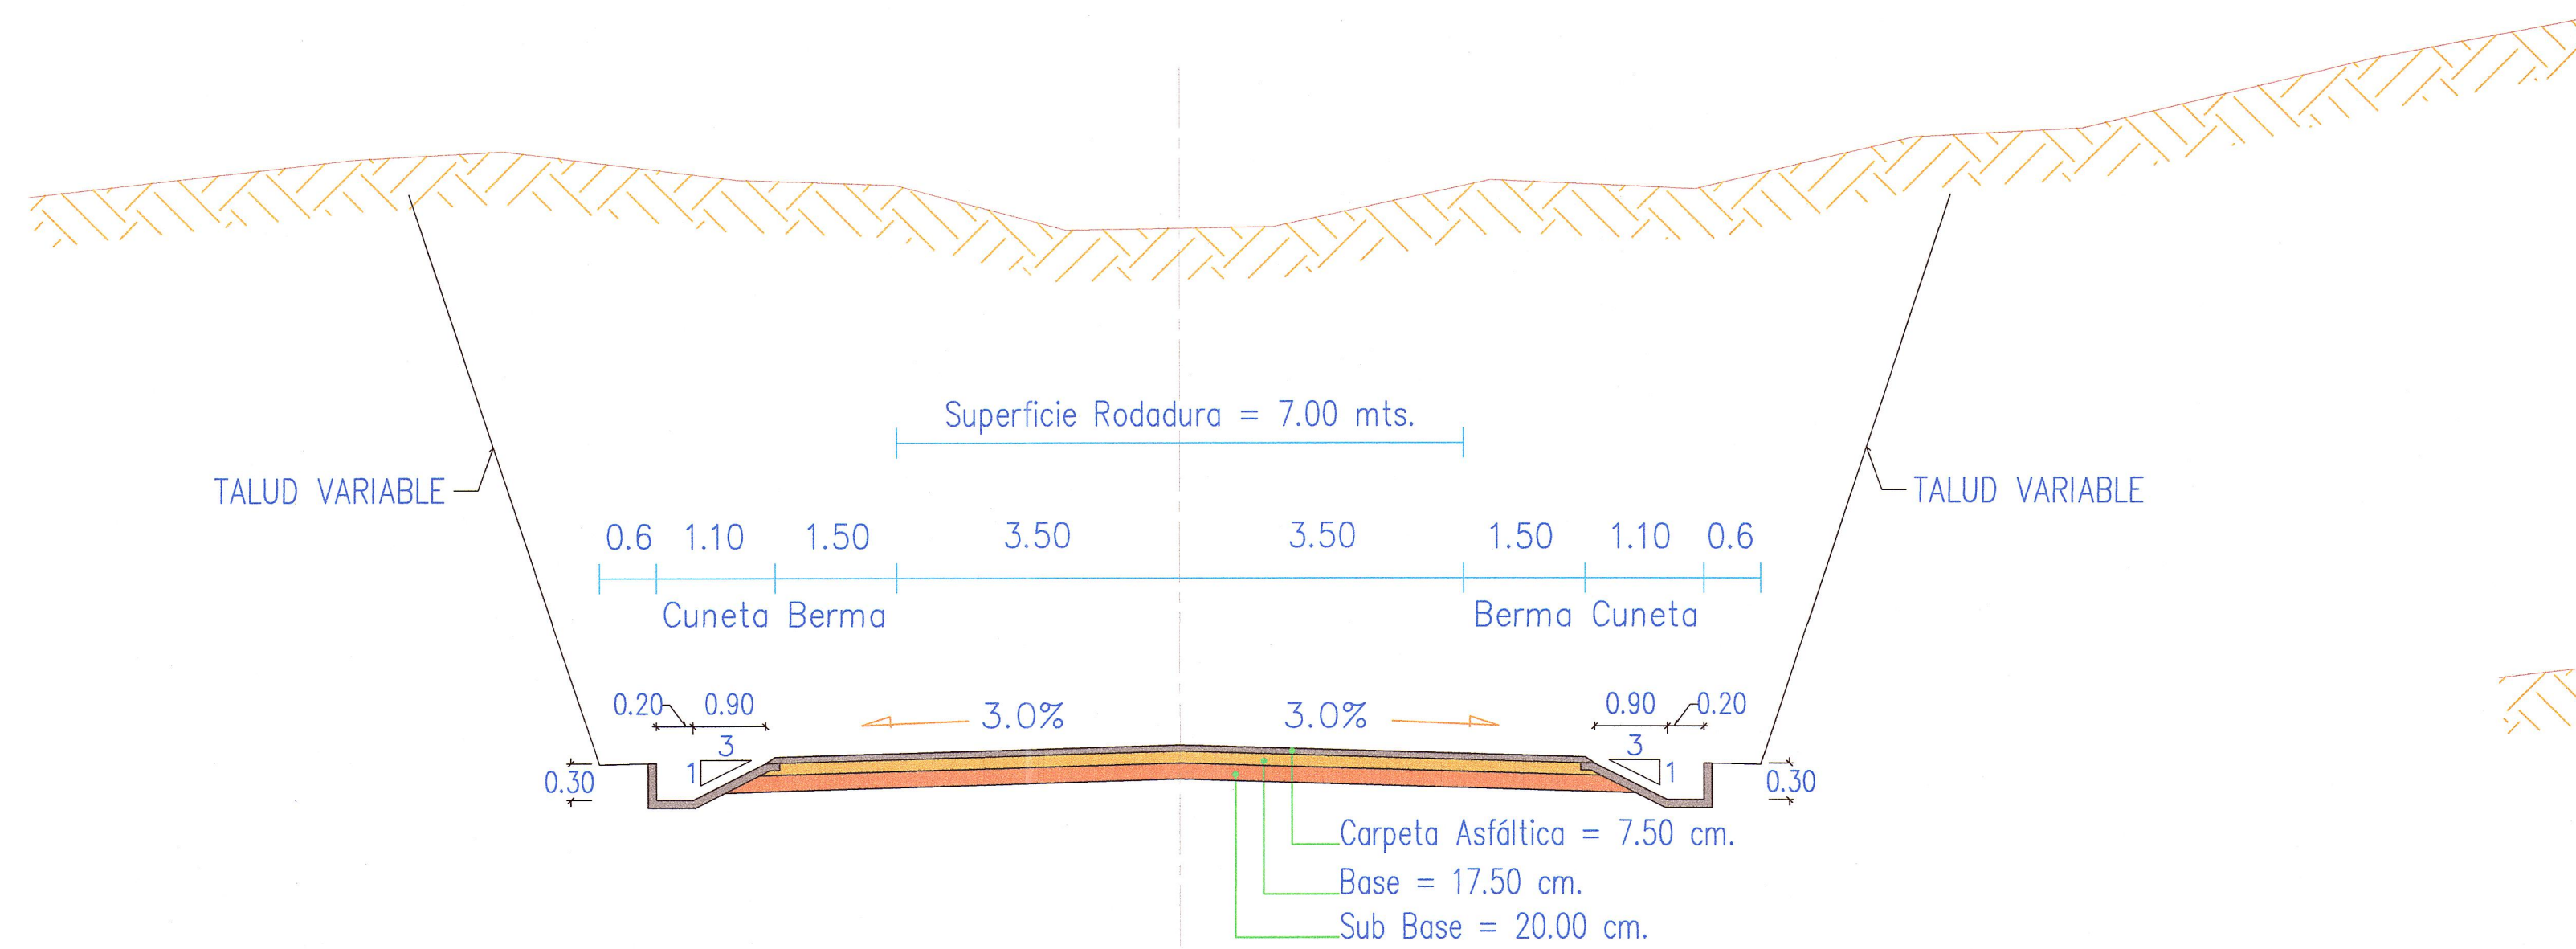

SECCION TIPICA EN RELLENO

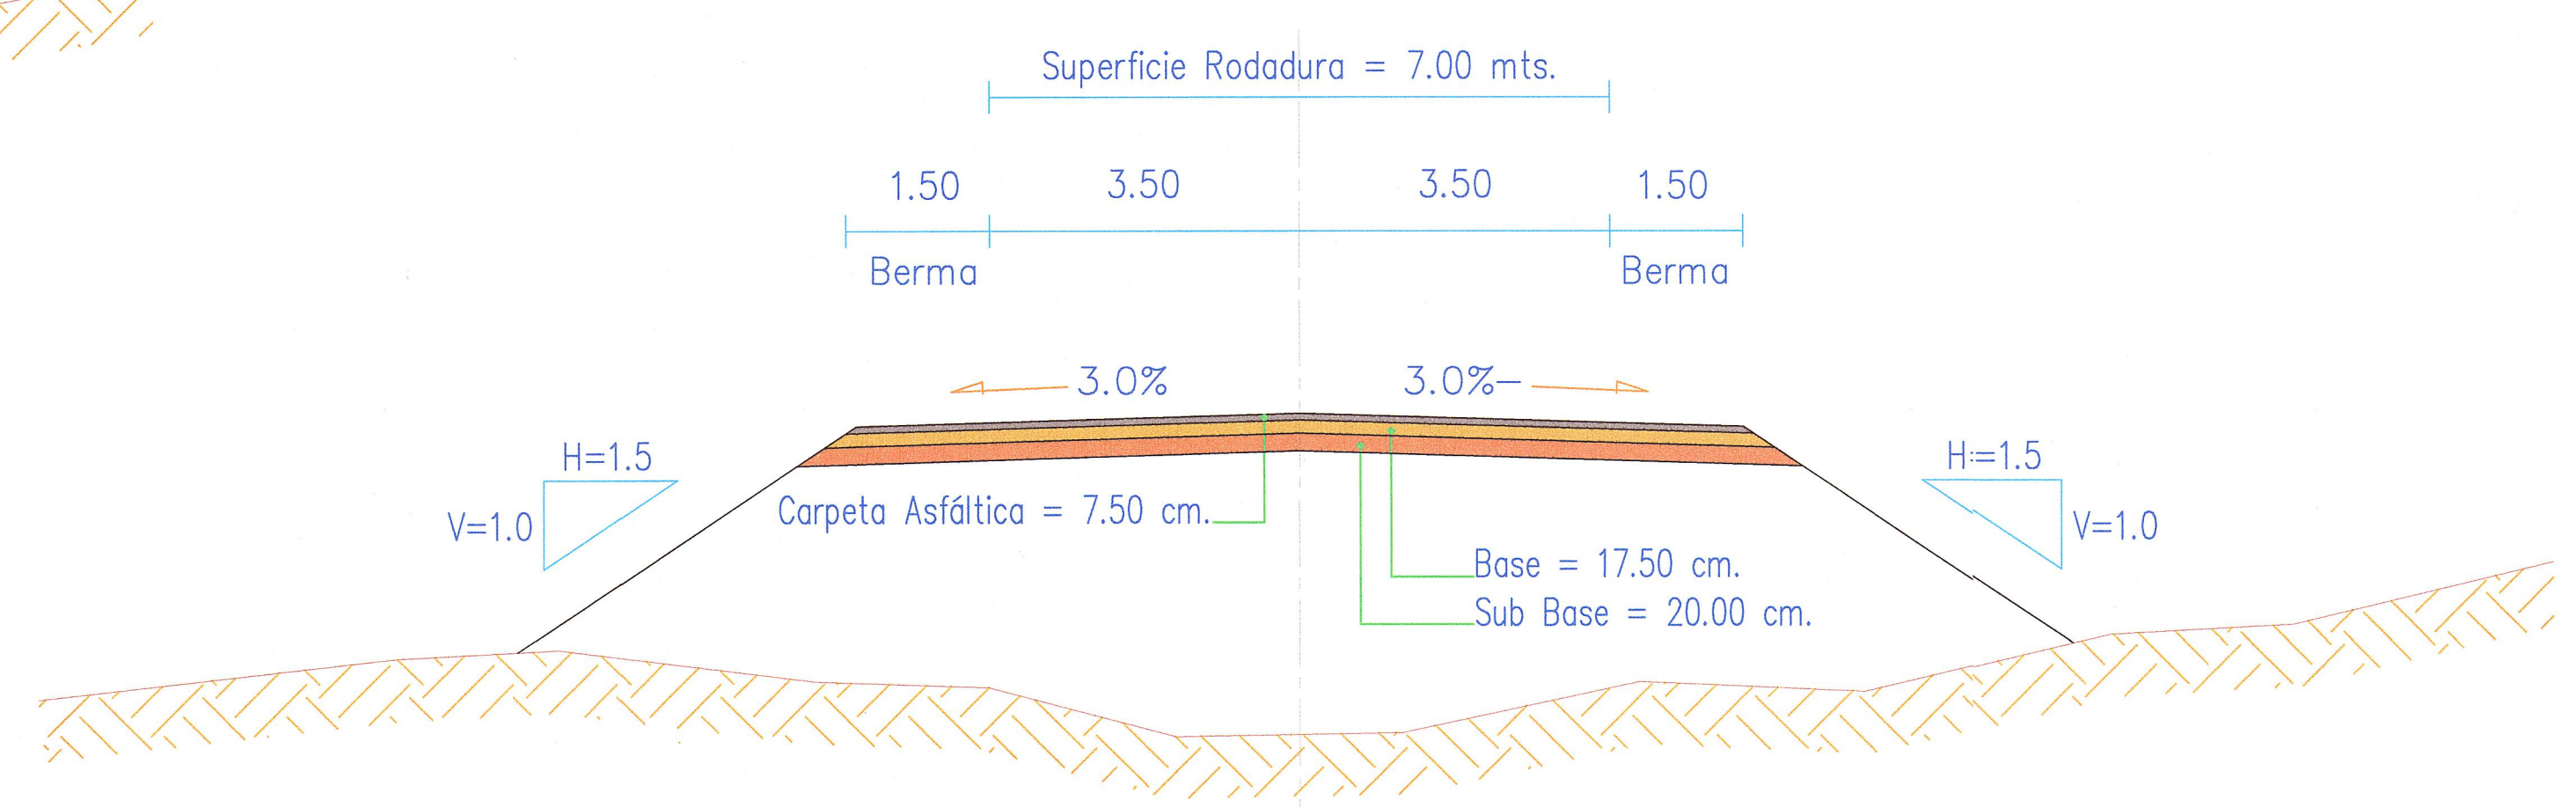

SECCION TIPICA EN MEDIA LADERA

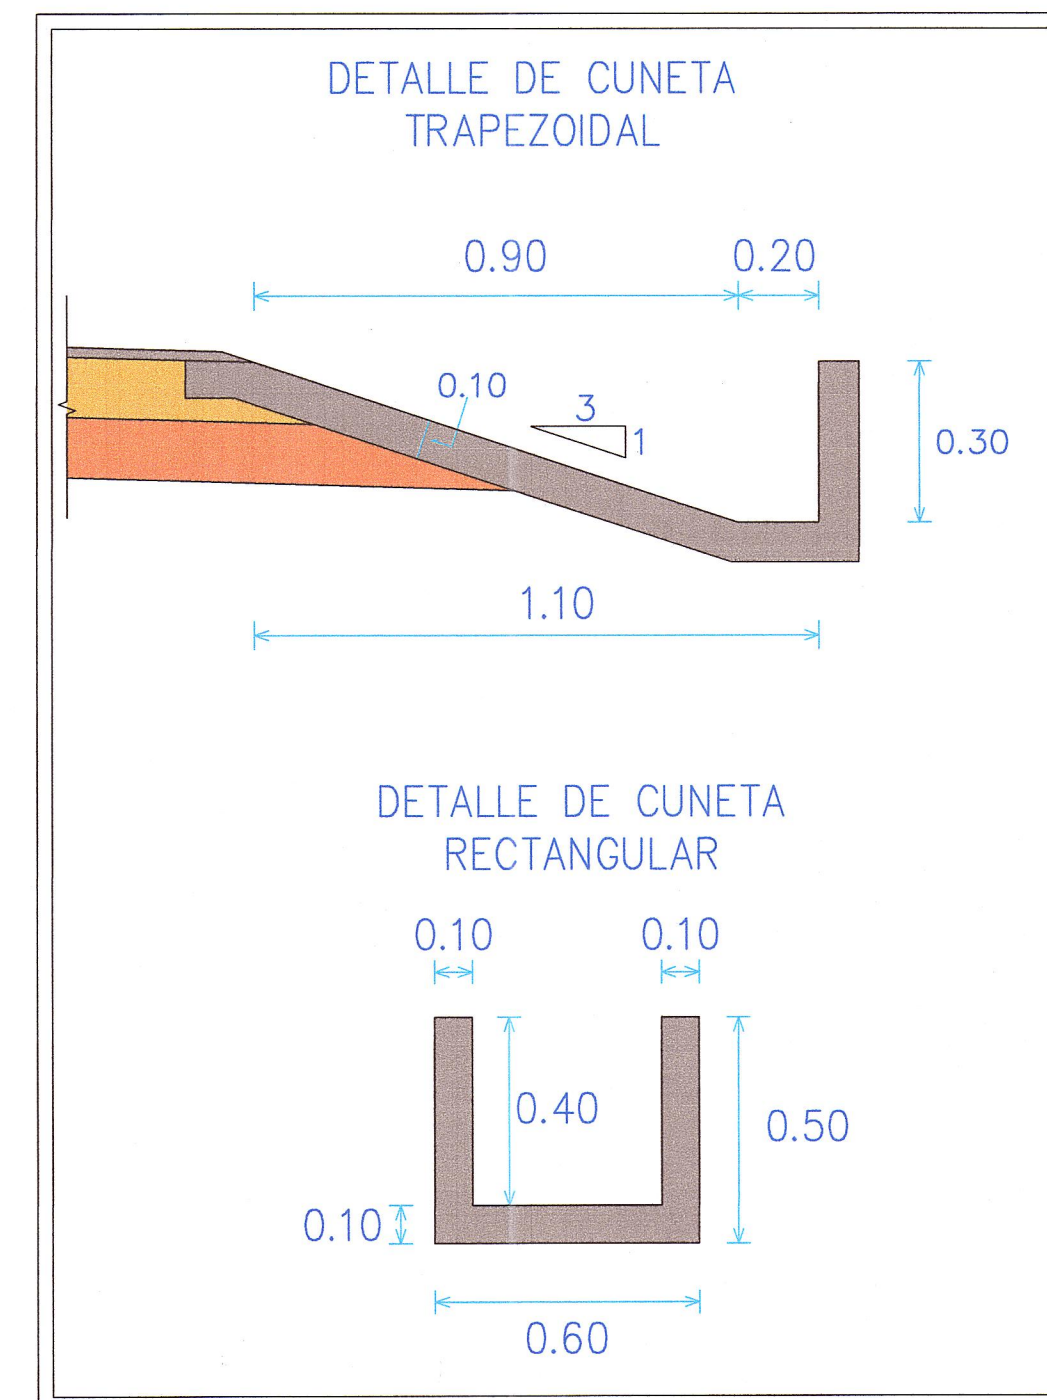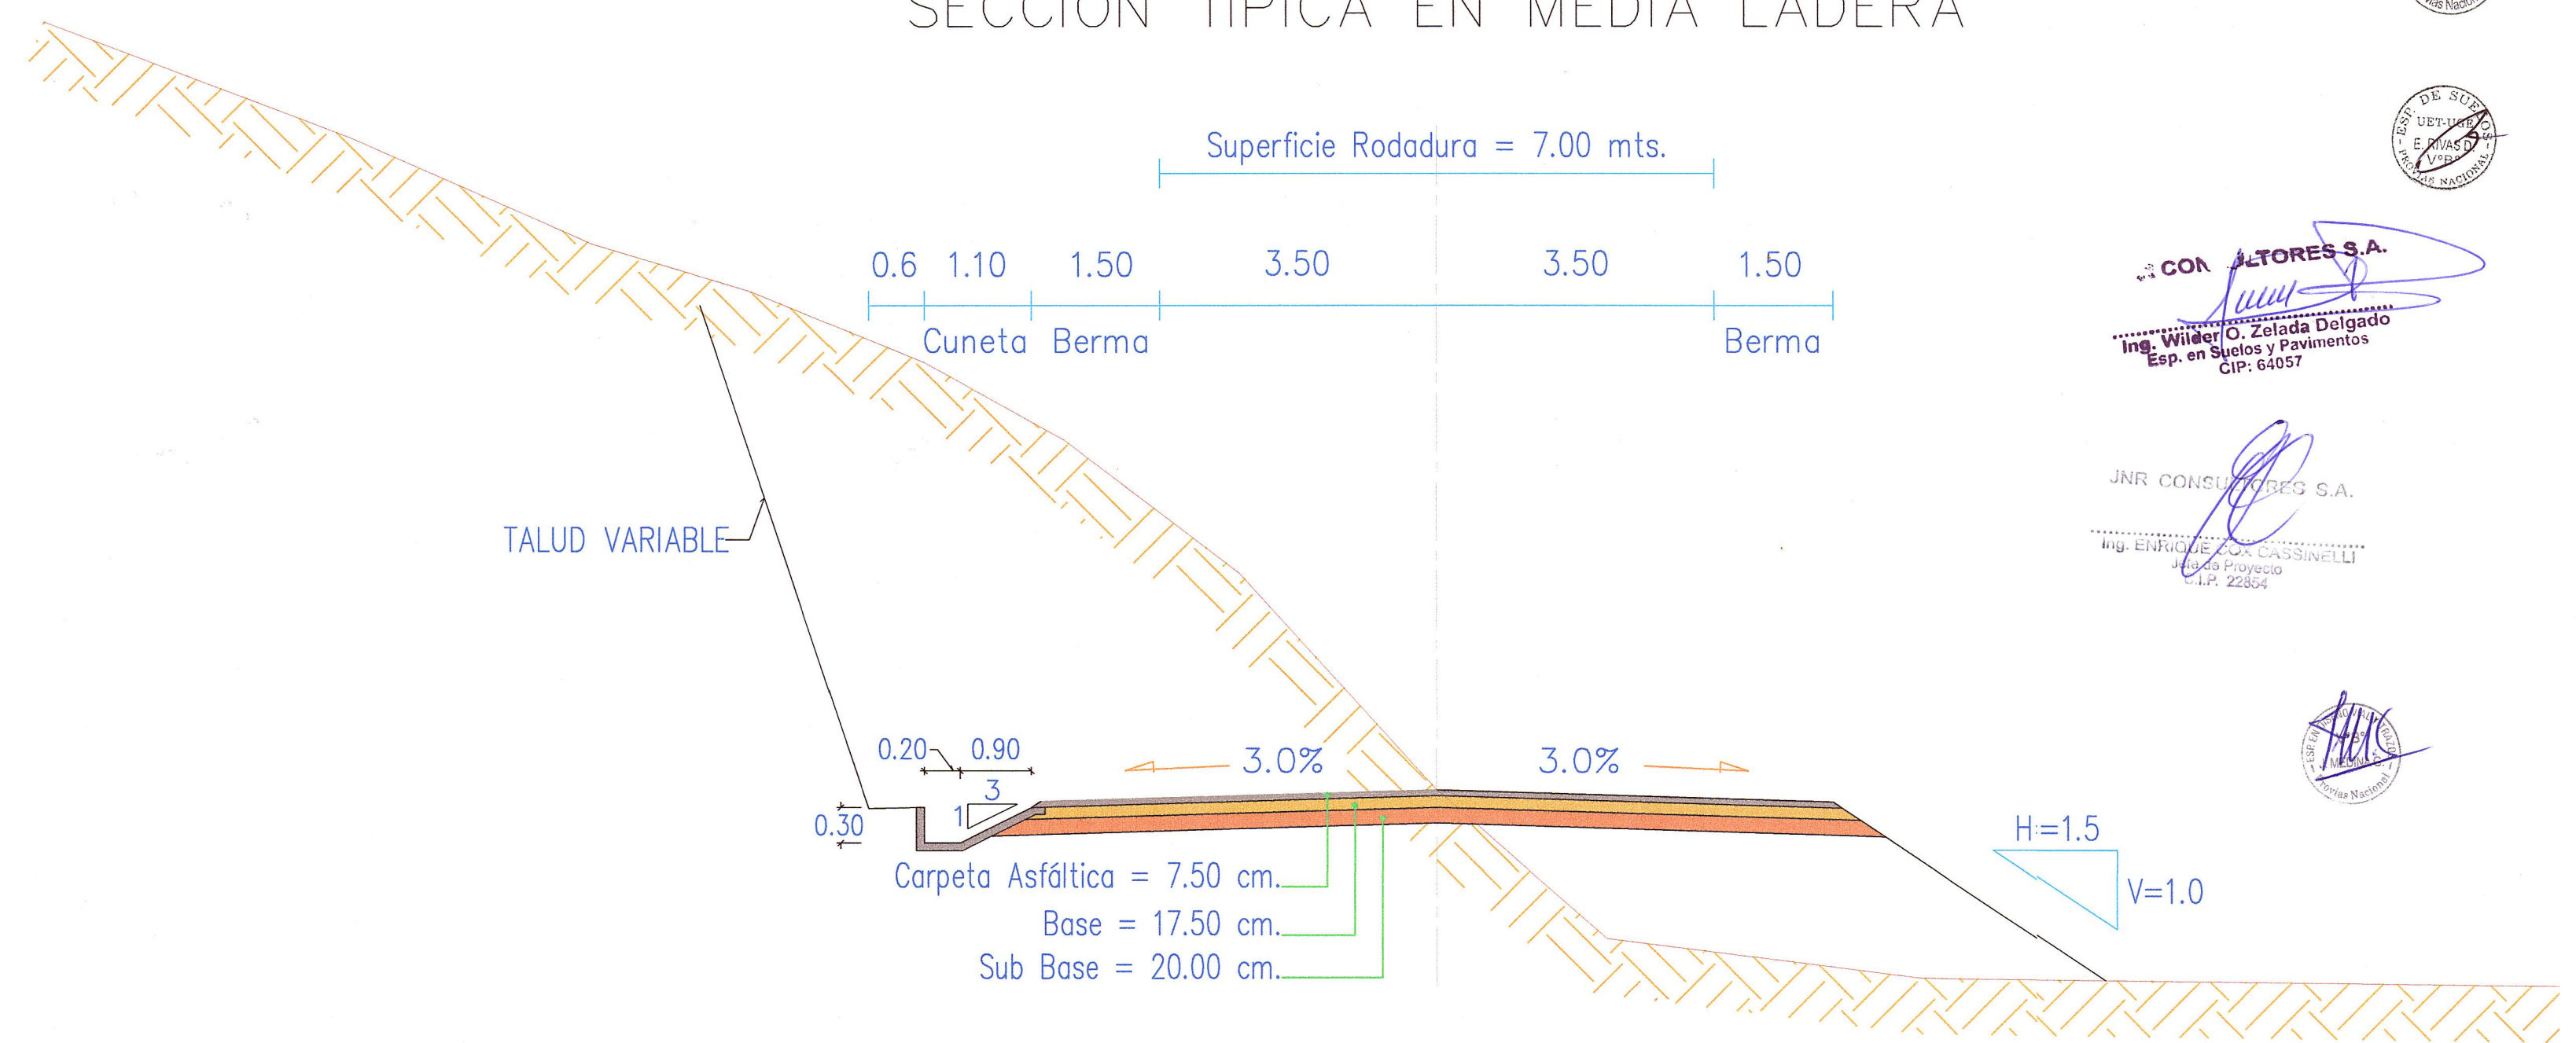

CON ALTORES S.A.

 Ing. Wilder O. Zelada Delgado

 Exp. en Suelos y Pavimentos

 CIP: 64057

 JNR CONSULTORES S.A.

 Ing. Efraim E. Casinelli

 Exp. en Suelos y Pavimentos

 CIP: 2284

REVISIÓN: _____ _____ _____		CONTRATO DE CONSULTORIA DE OBRA N° 066-2010-MTC/20	TITULO DEL PROYECTO ELABORACION DEL ESTUDIO DE FACTIBILIDAD Y DEFINITIVO DE LA CARRETERA RODRIGUEZ DE MENDOZA - EMPALME RUTA PE-5N (LA CALZADA), TRAMO: SELVA ALEGRE - LA CALZADA	DESIGNACION: SECCION TIPICA DEL PAVIMENTO SECTOR I	JNR CONSULTORES S.A. Calle Roca de Vergallo 153 - Magdalena del Mar Teléfono: 462-4440	JEFE PROYECTO: E. COX CASISINELLI	APROBADO: H. CABANILLAS	ESCALA: 1 / 75	PLANO N° STIP 01
--------------------------------------	--	---	---	--	--	--------------------------------------	----------------------------	-------------------	---------------------