


SECTOR II : SECCIÓN TIPO DE ACCESOS


010

KM 14+200 - KM 23+000


SECCION TIPICA EN CORTE CERRADO

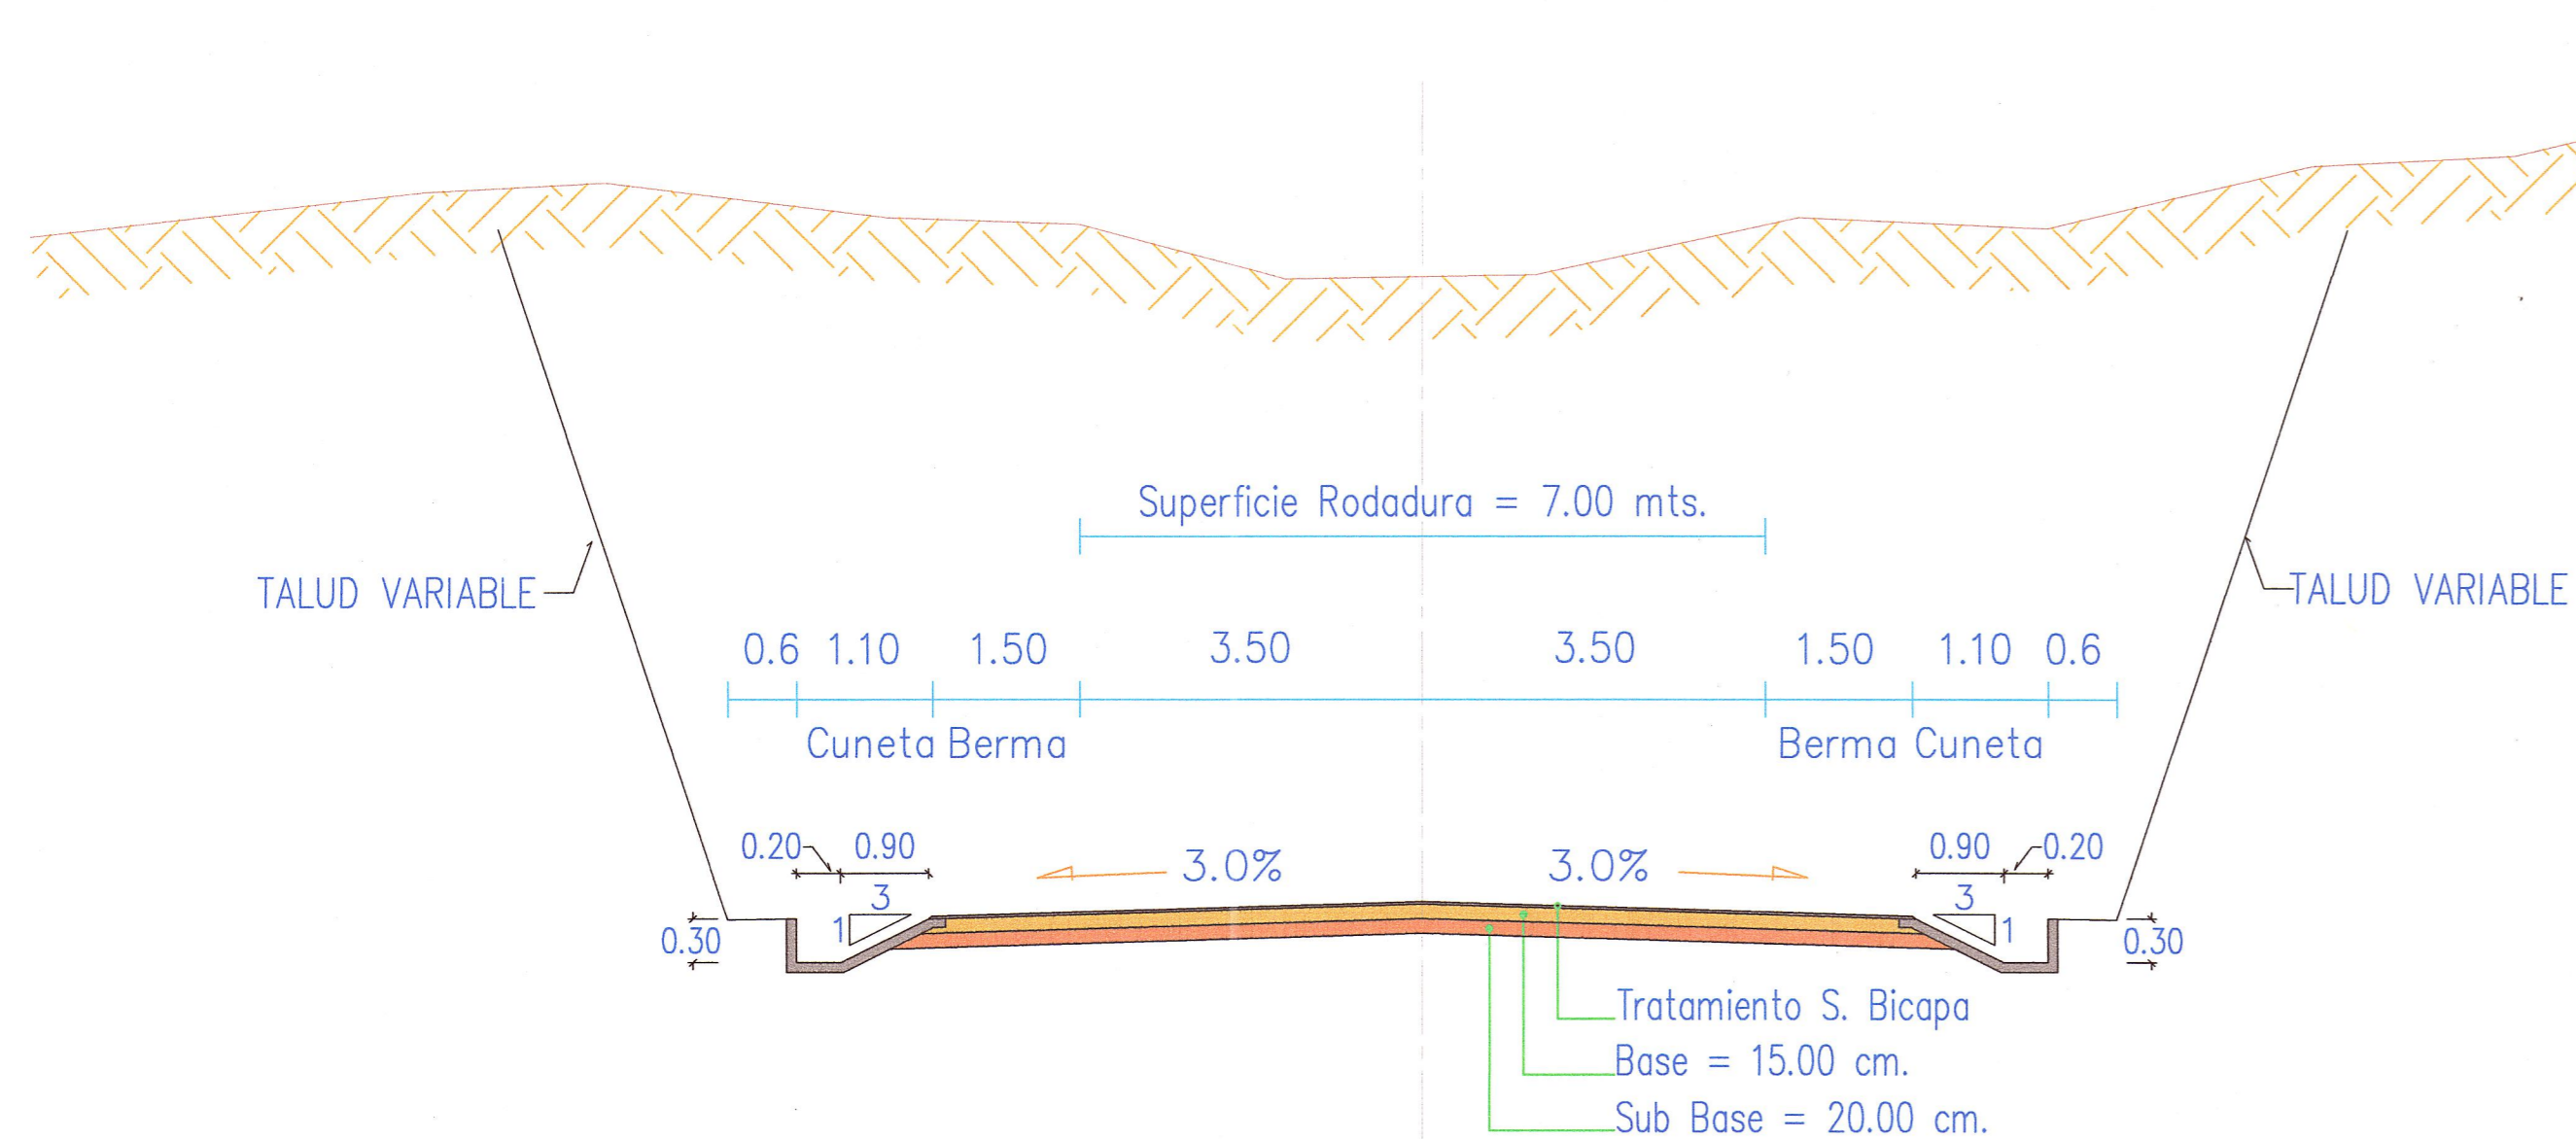


SECCION TIPICA EN RELLENO

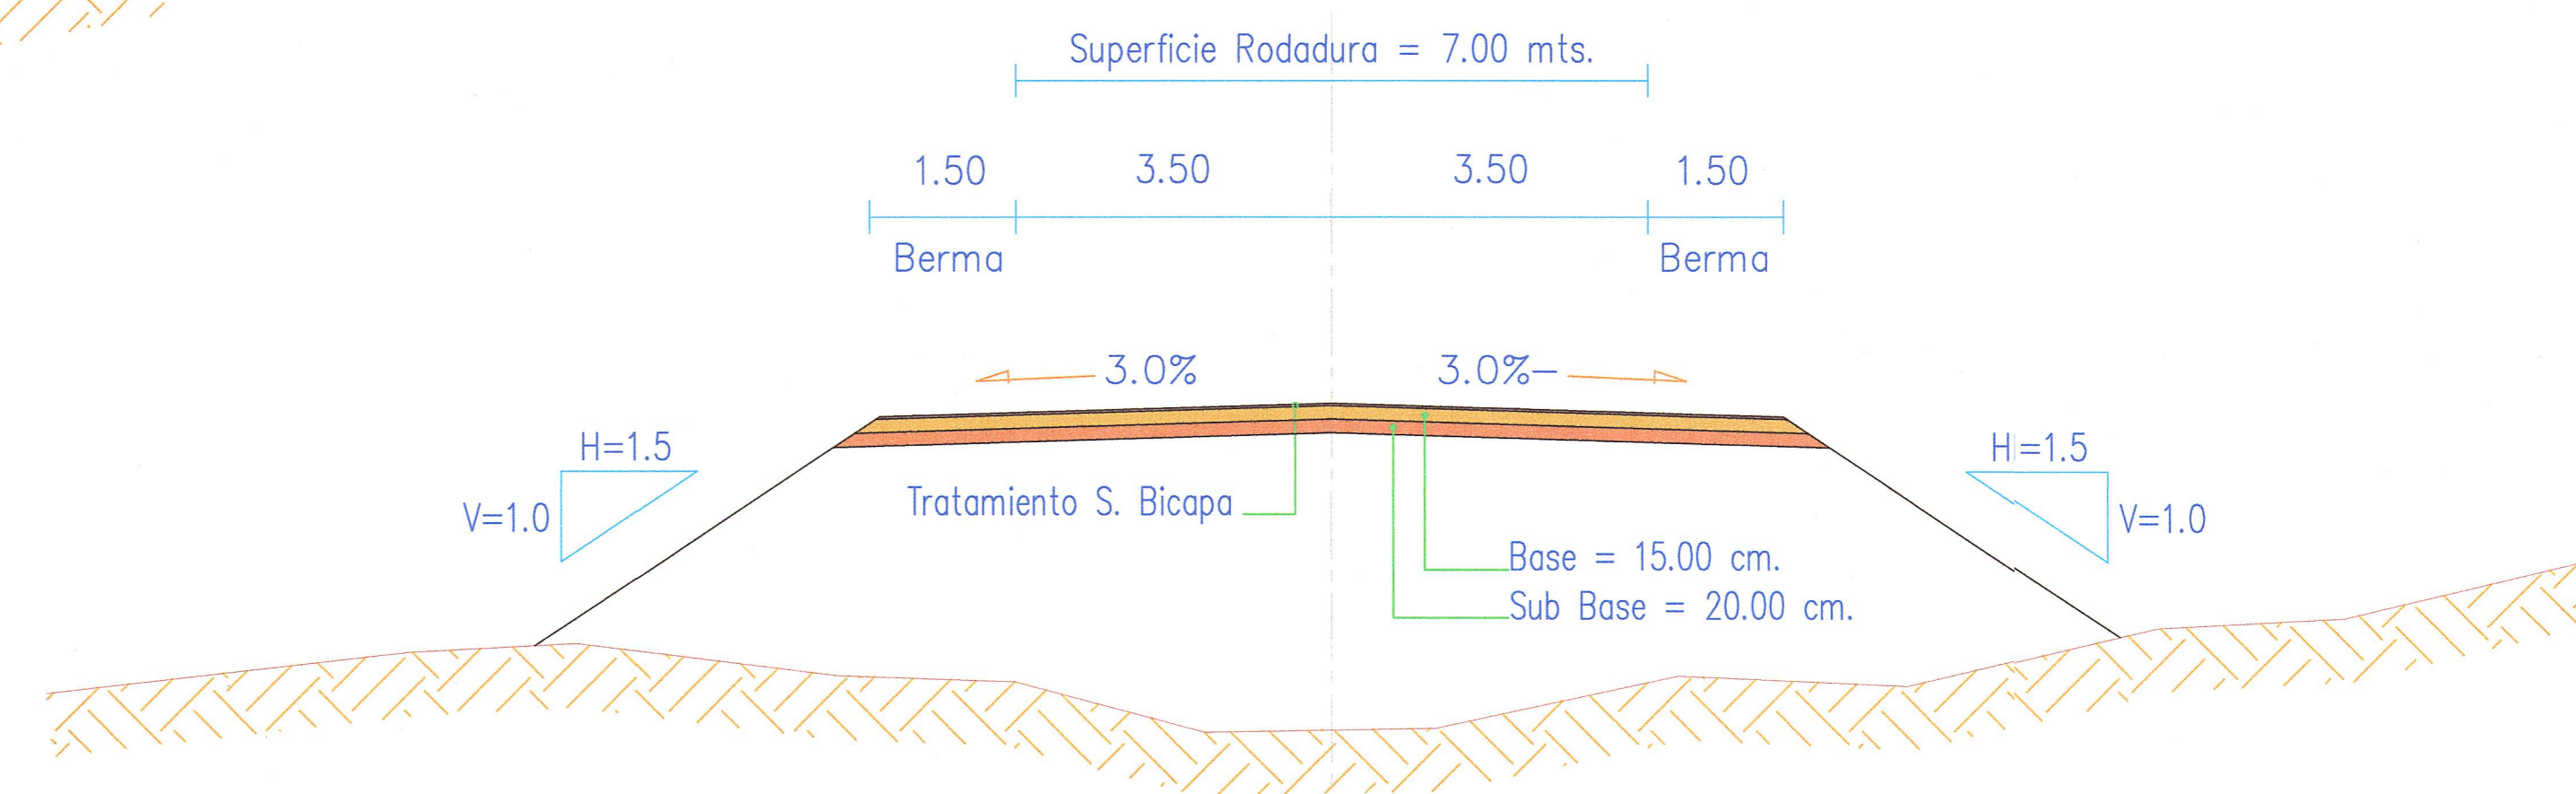

NOTA:
ESPESOR DE TSB DE ACUERDO
AL TAMAÑO PROMEDIO DE LOS
AGREGADOS A UTILIZAR
SEGUN DISEÑO

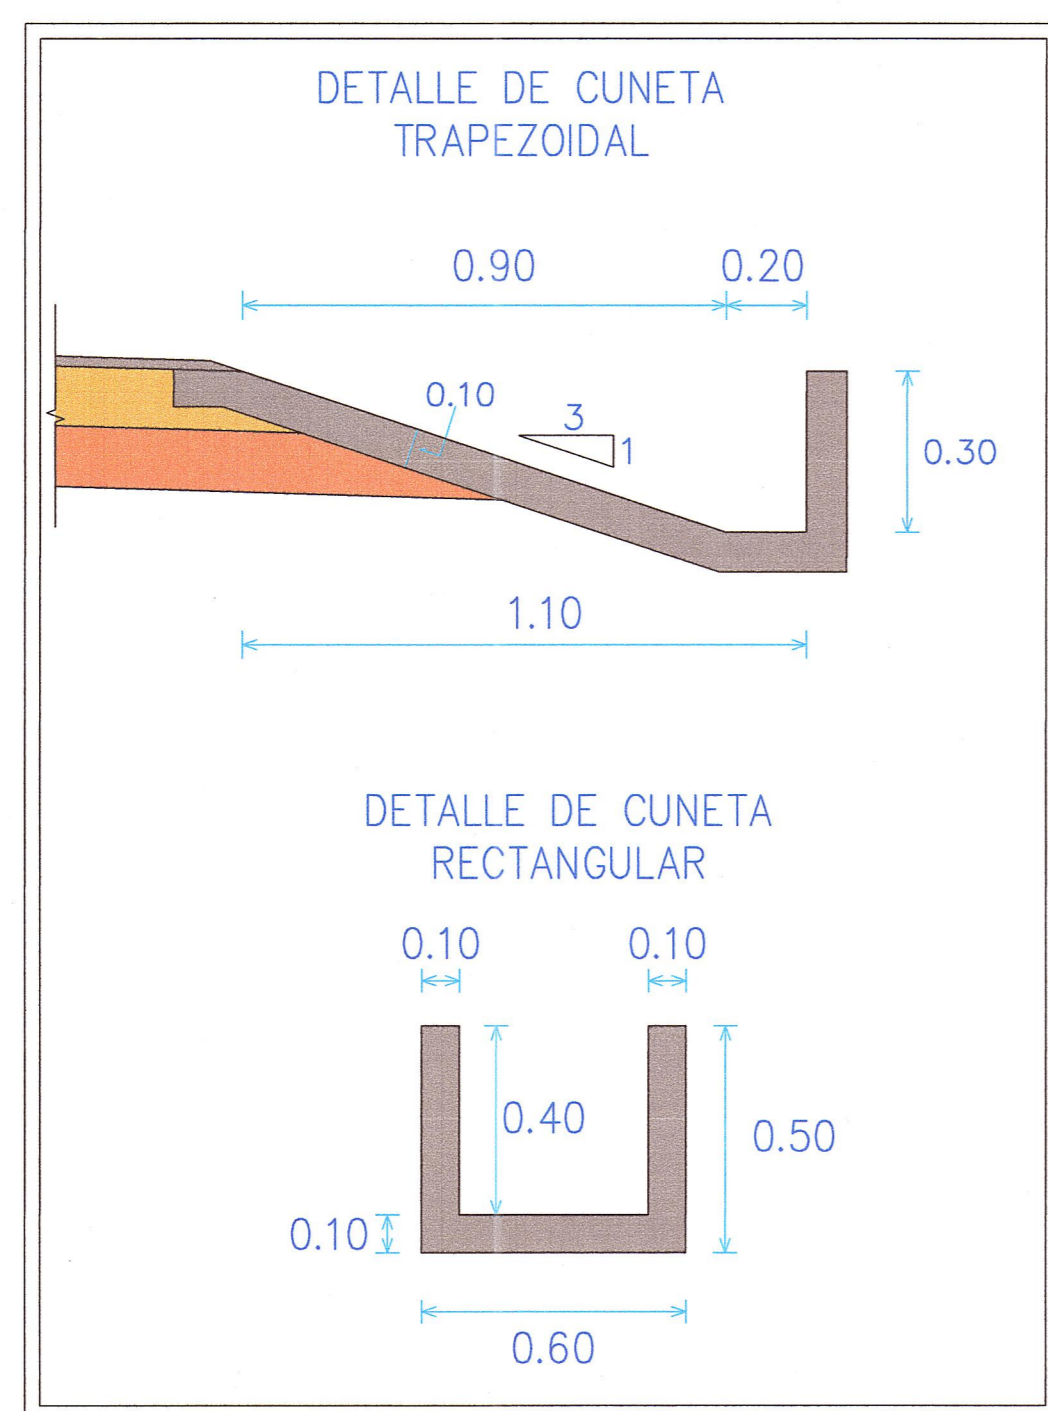

SECCION TIPICA EN MEDIA LADERA

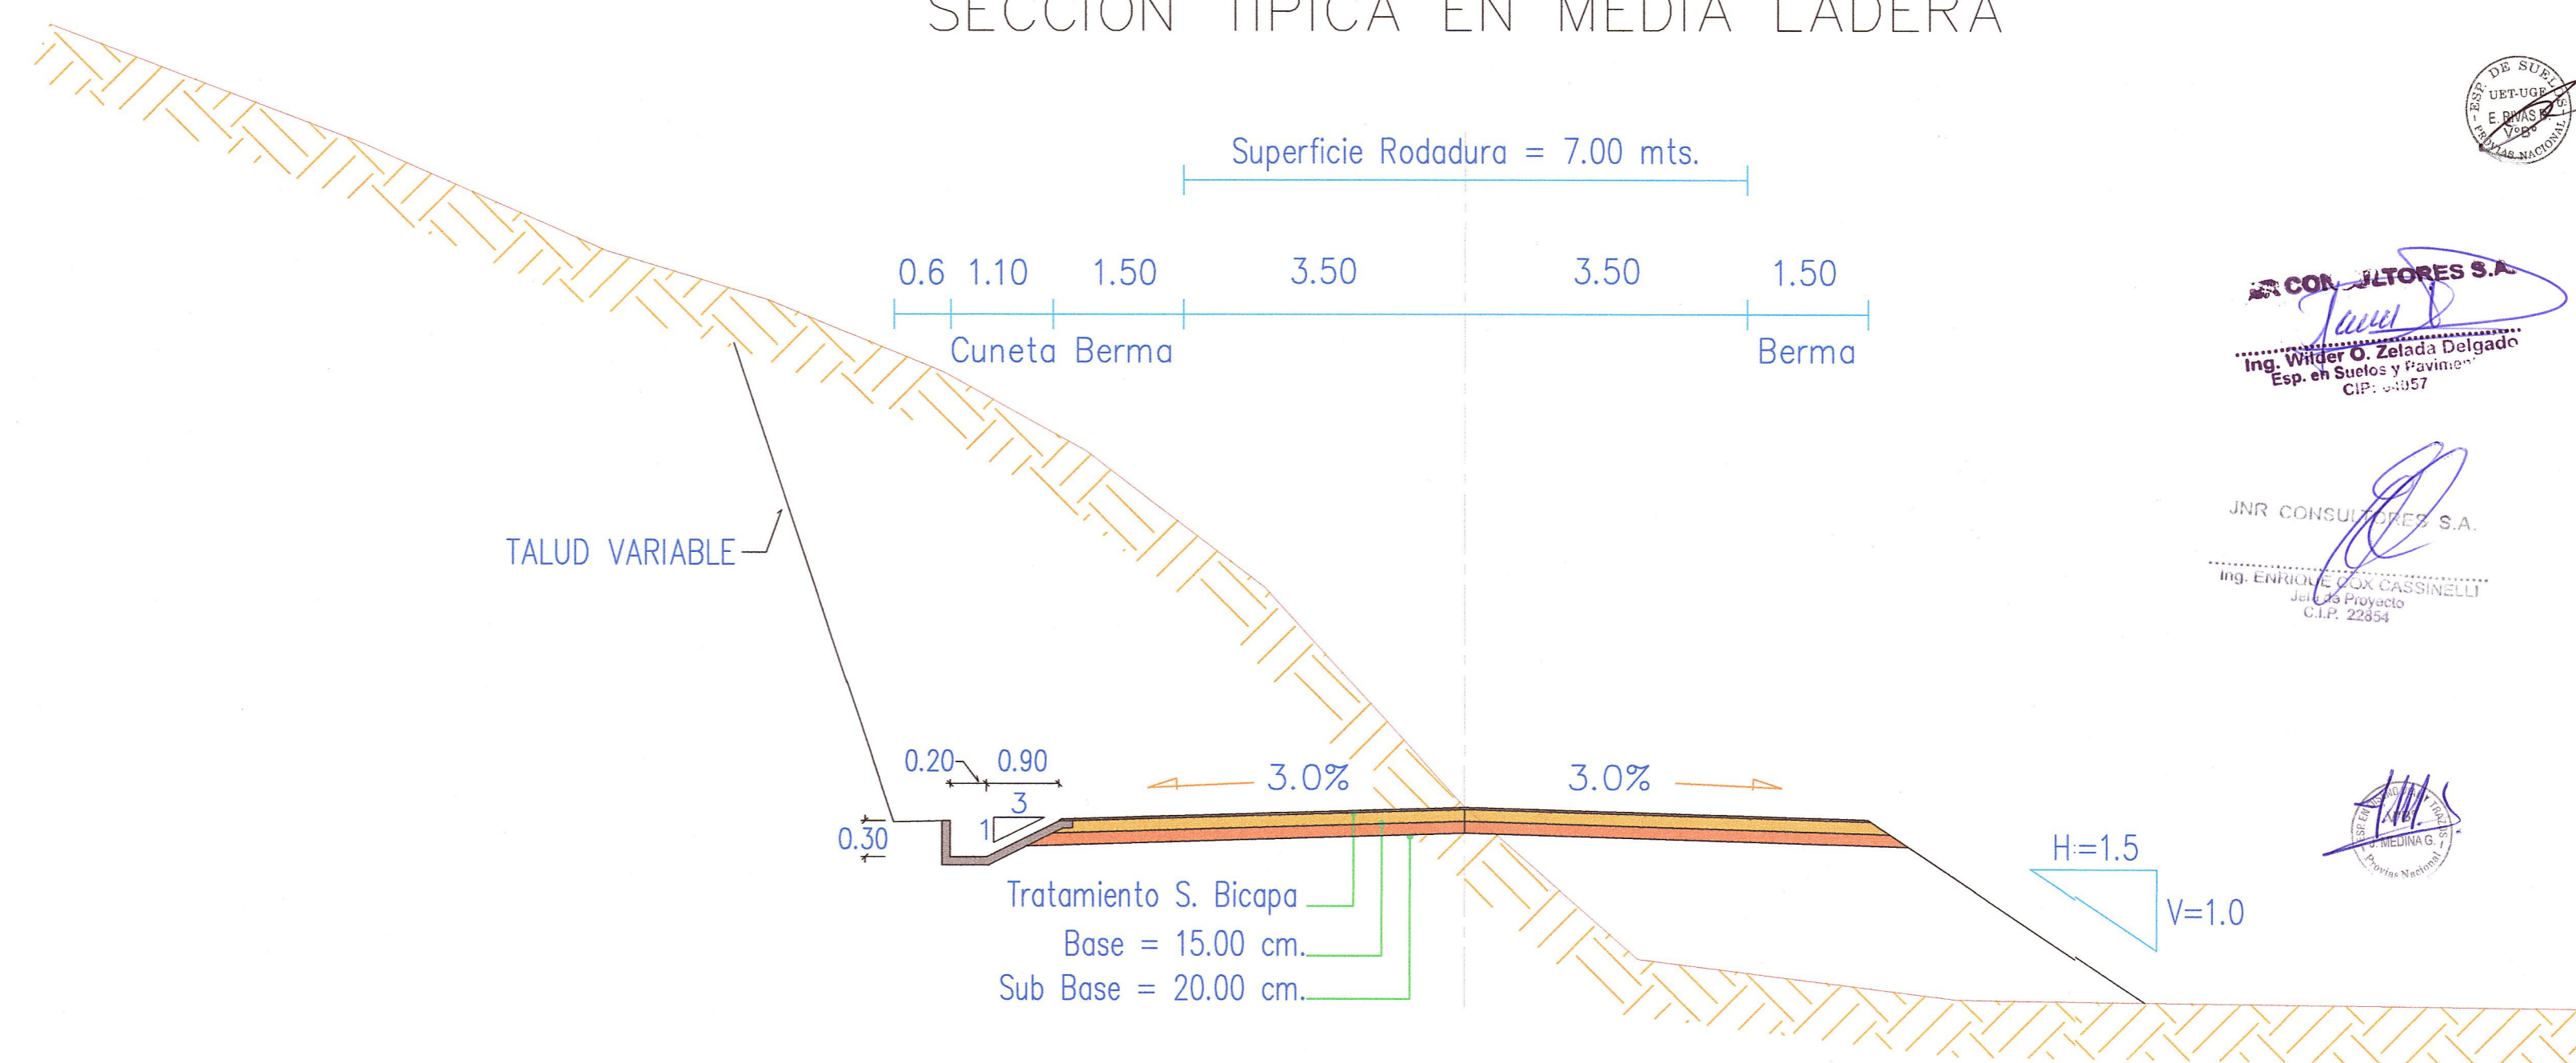

JNR CONSULTORES S.A.
Ing. Wilder O. Zelada Delgado
Esp. en Suelos y Pavim.
CIP: 41957

JNR CONSULTORES S.A.
Ing. EMBALAJE COX CASSINELLI
CIP: 22854



| | | | | | | | | | | | |
|-----------|---|-------------------------|---|---|---|---|-------------------------------------|--|-------------------|-----------------|------------------------|
| REVISIÓN: | MTCA Ministerio de Transportes y Comunicaciones | PROVIAS NACIONAL | CONTRATO DE CONSULTORIA DE OBRA N° 066-2010-MTC/20 | TÍTULO DEL PROYECTO ELABORACION DEL ESTUDIO DE FACTIBILIDAD Y DEFINITIVO DE LA CARRETERA RODRIGUEZ DE MENDOZA - EMPALME RUTA PE-5N (LA CALZADA), TRAMO: SELVA ALEGRE - LA CALZADA | DESIGNACIÓN: SECCION TIPICA DEL PAVIMENTO SECTOR II | JNR JNR CONSULTORES S.A. Calle Roca de Vergallo 153 - Magdalena del Mar Telefono: 462-4440 | JEFE PROYECTO: E. COX CASSINELLI | APROBADO: ING. SUELOS Y PAV.: WILDER ZELADA D. | ESCALA: 1 / 75 | FECHA: 06/12 | PLANO N° STIP 02 |
|-----------|---|-------------------------|---|---|---|---|-------------------------------------|--|-------------------|-----------------|------------------------|