



SECTOR III : SECCIÓN TIPO DE ACCESOS

KM 23+000 - KM 27+392.36


SECCION TIPICA EN CORTE CERRADO

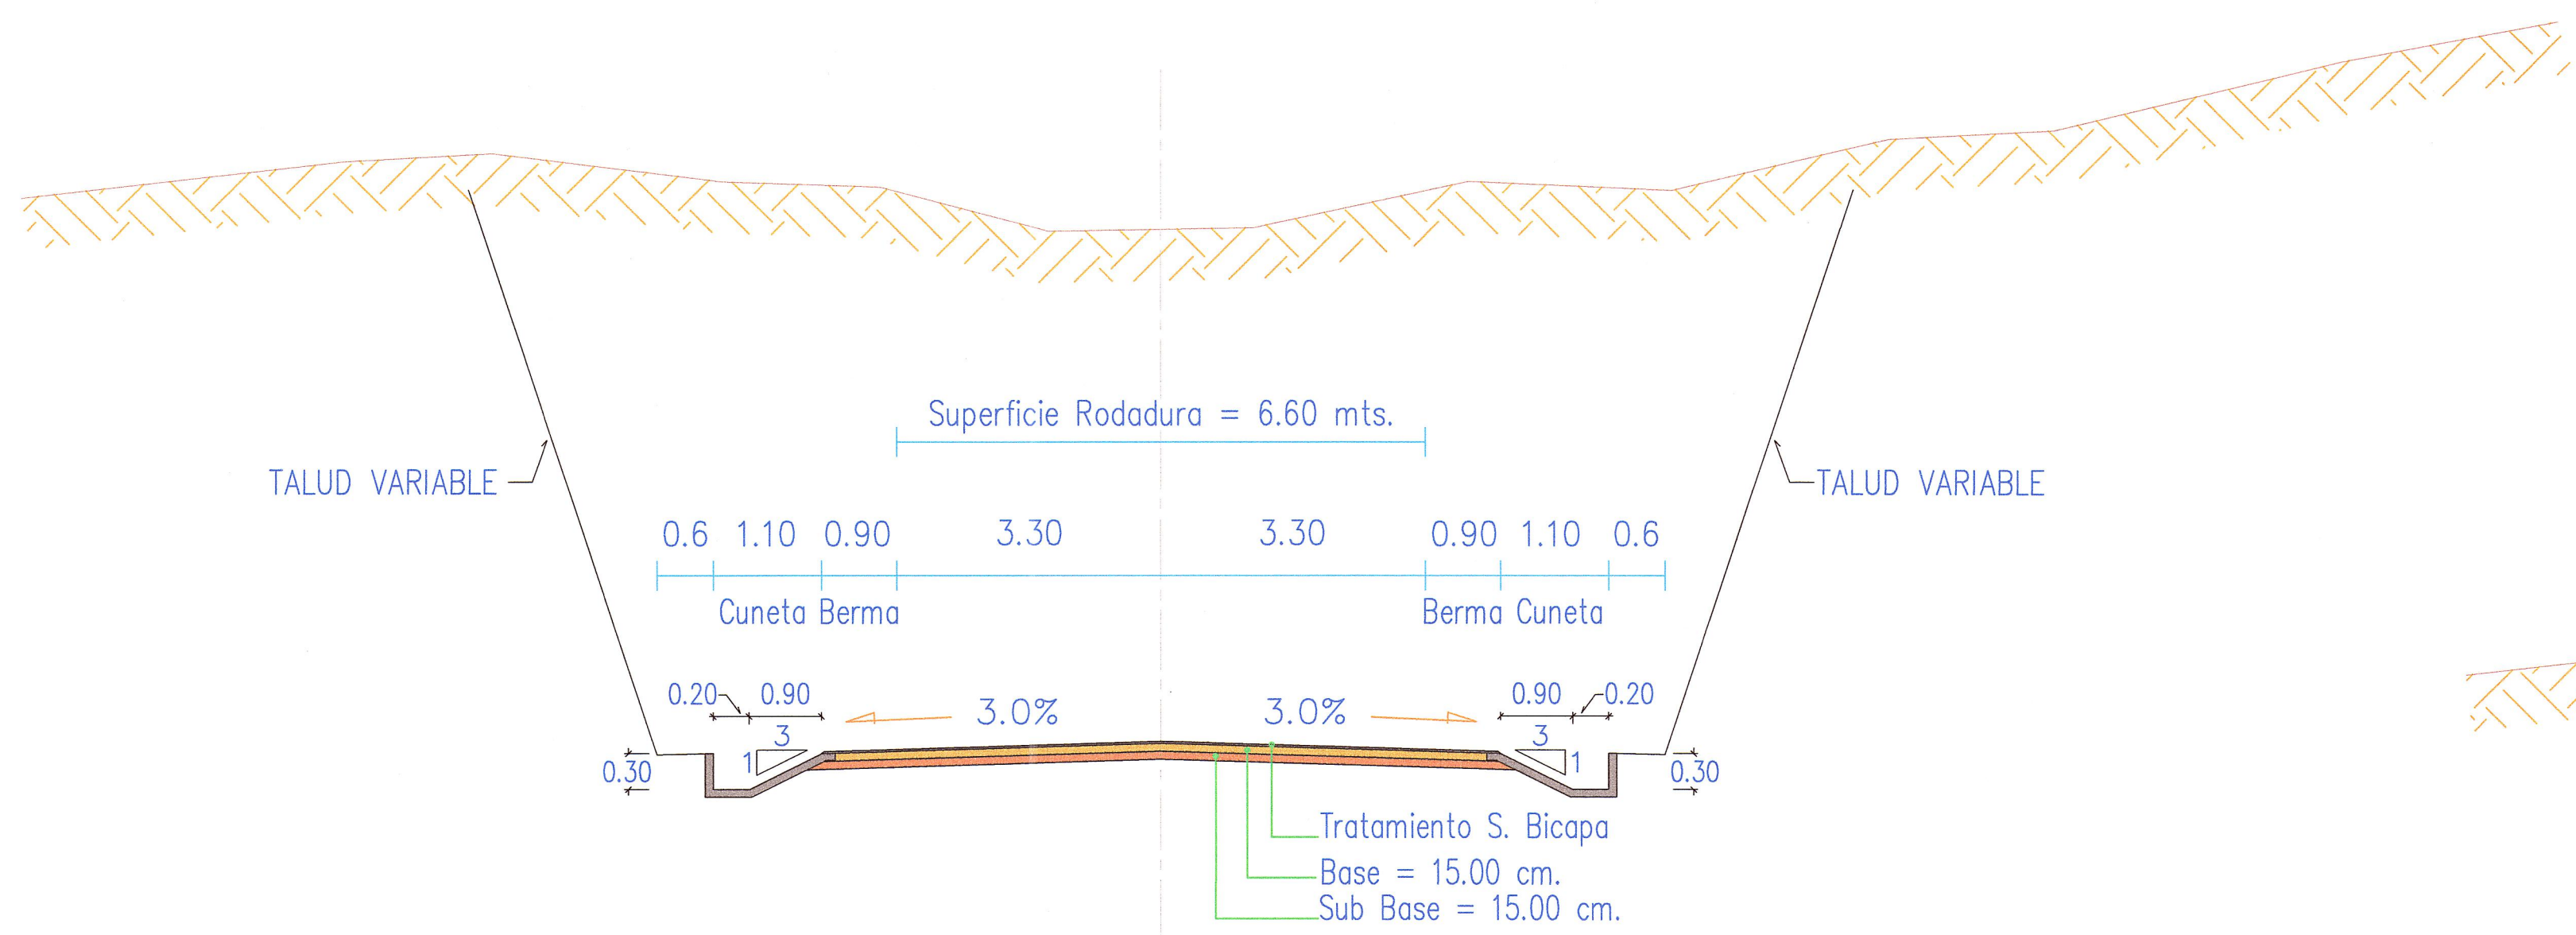


SECCION TIPICA EN RELLENO

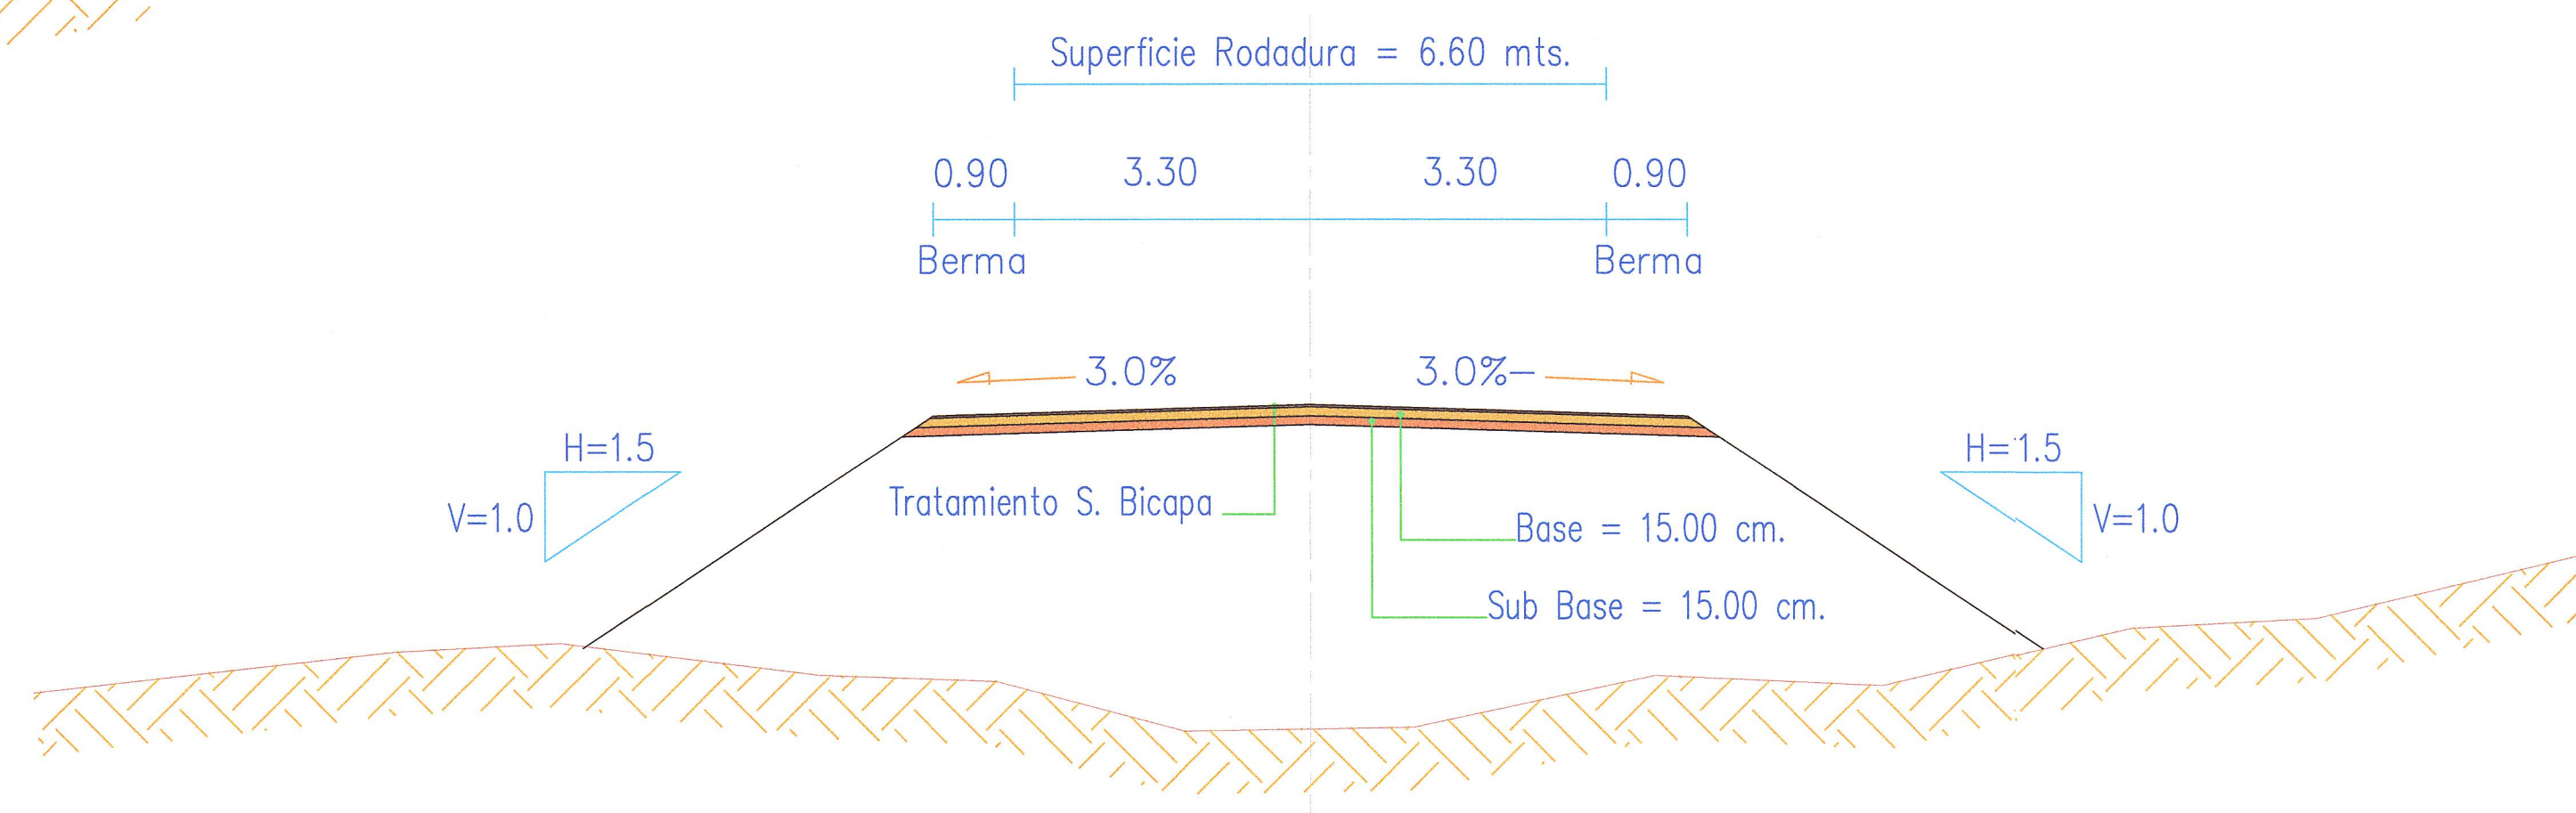

NOTA:
ESPESOR DE TSB DE ACUERDO
AL TAMAÑO PROMEDIO DE LOS
AGREGADOS A UTILIZAR
SEGUN DISEÑO

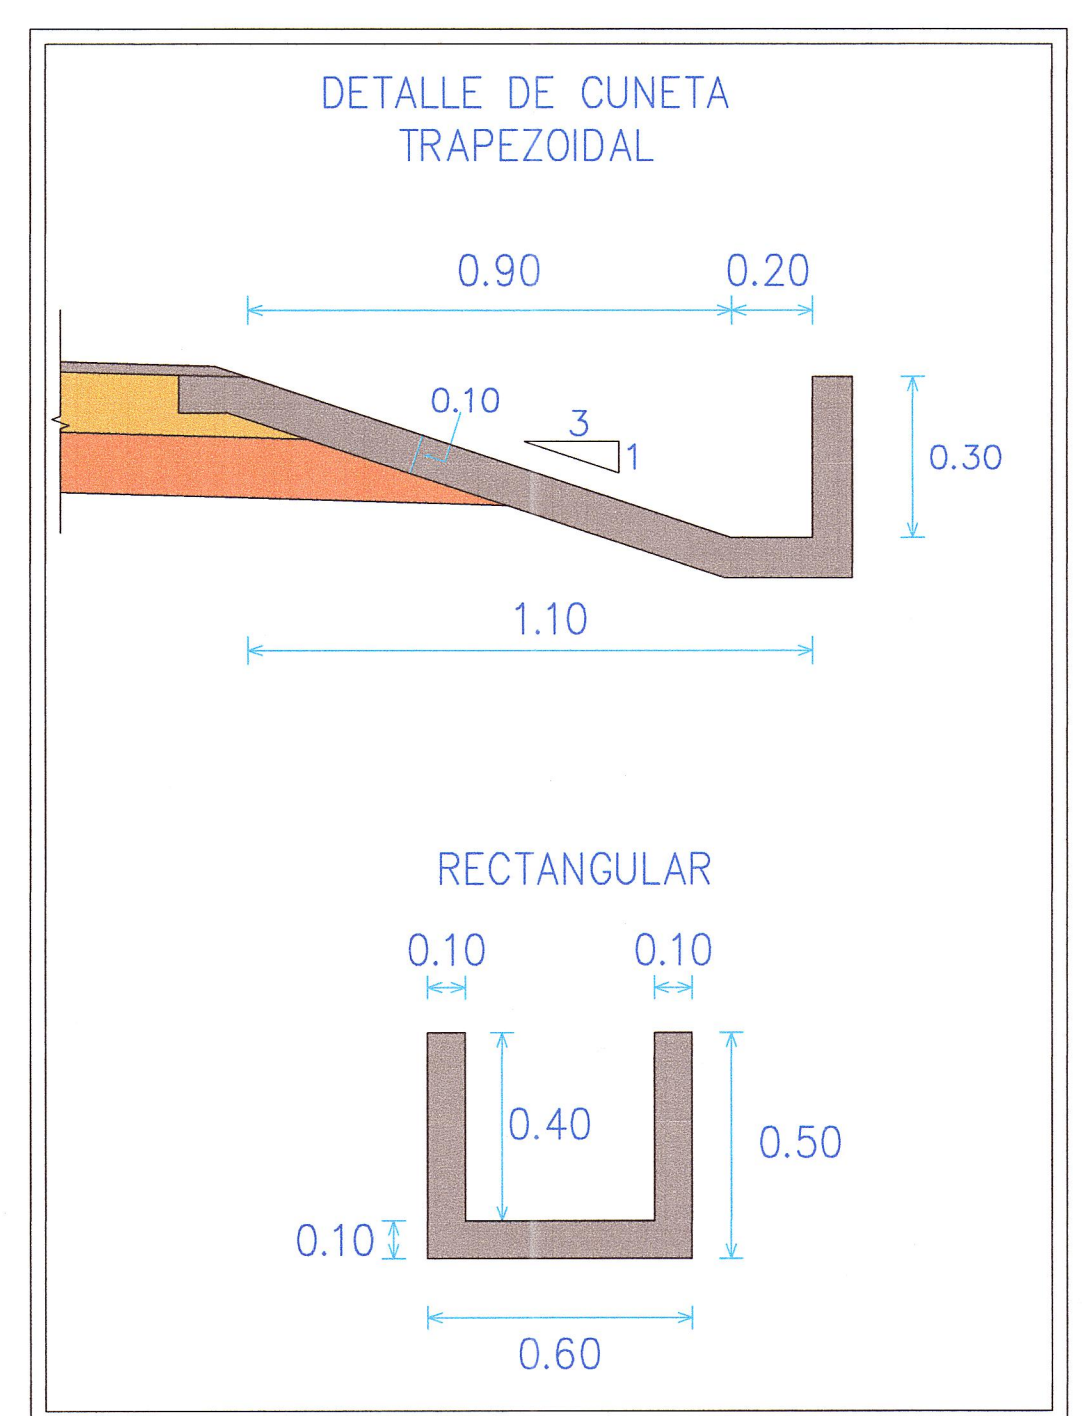

SECCION TIPICA EN MEDIA LADERA

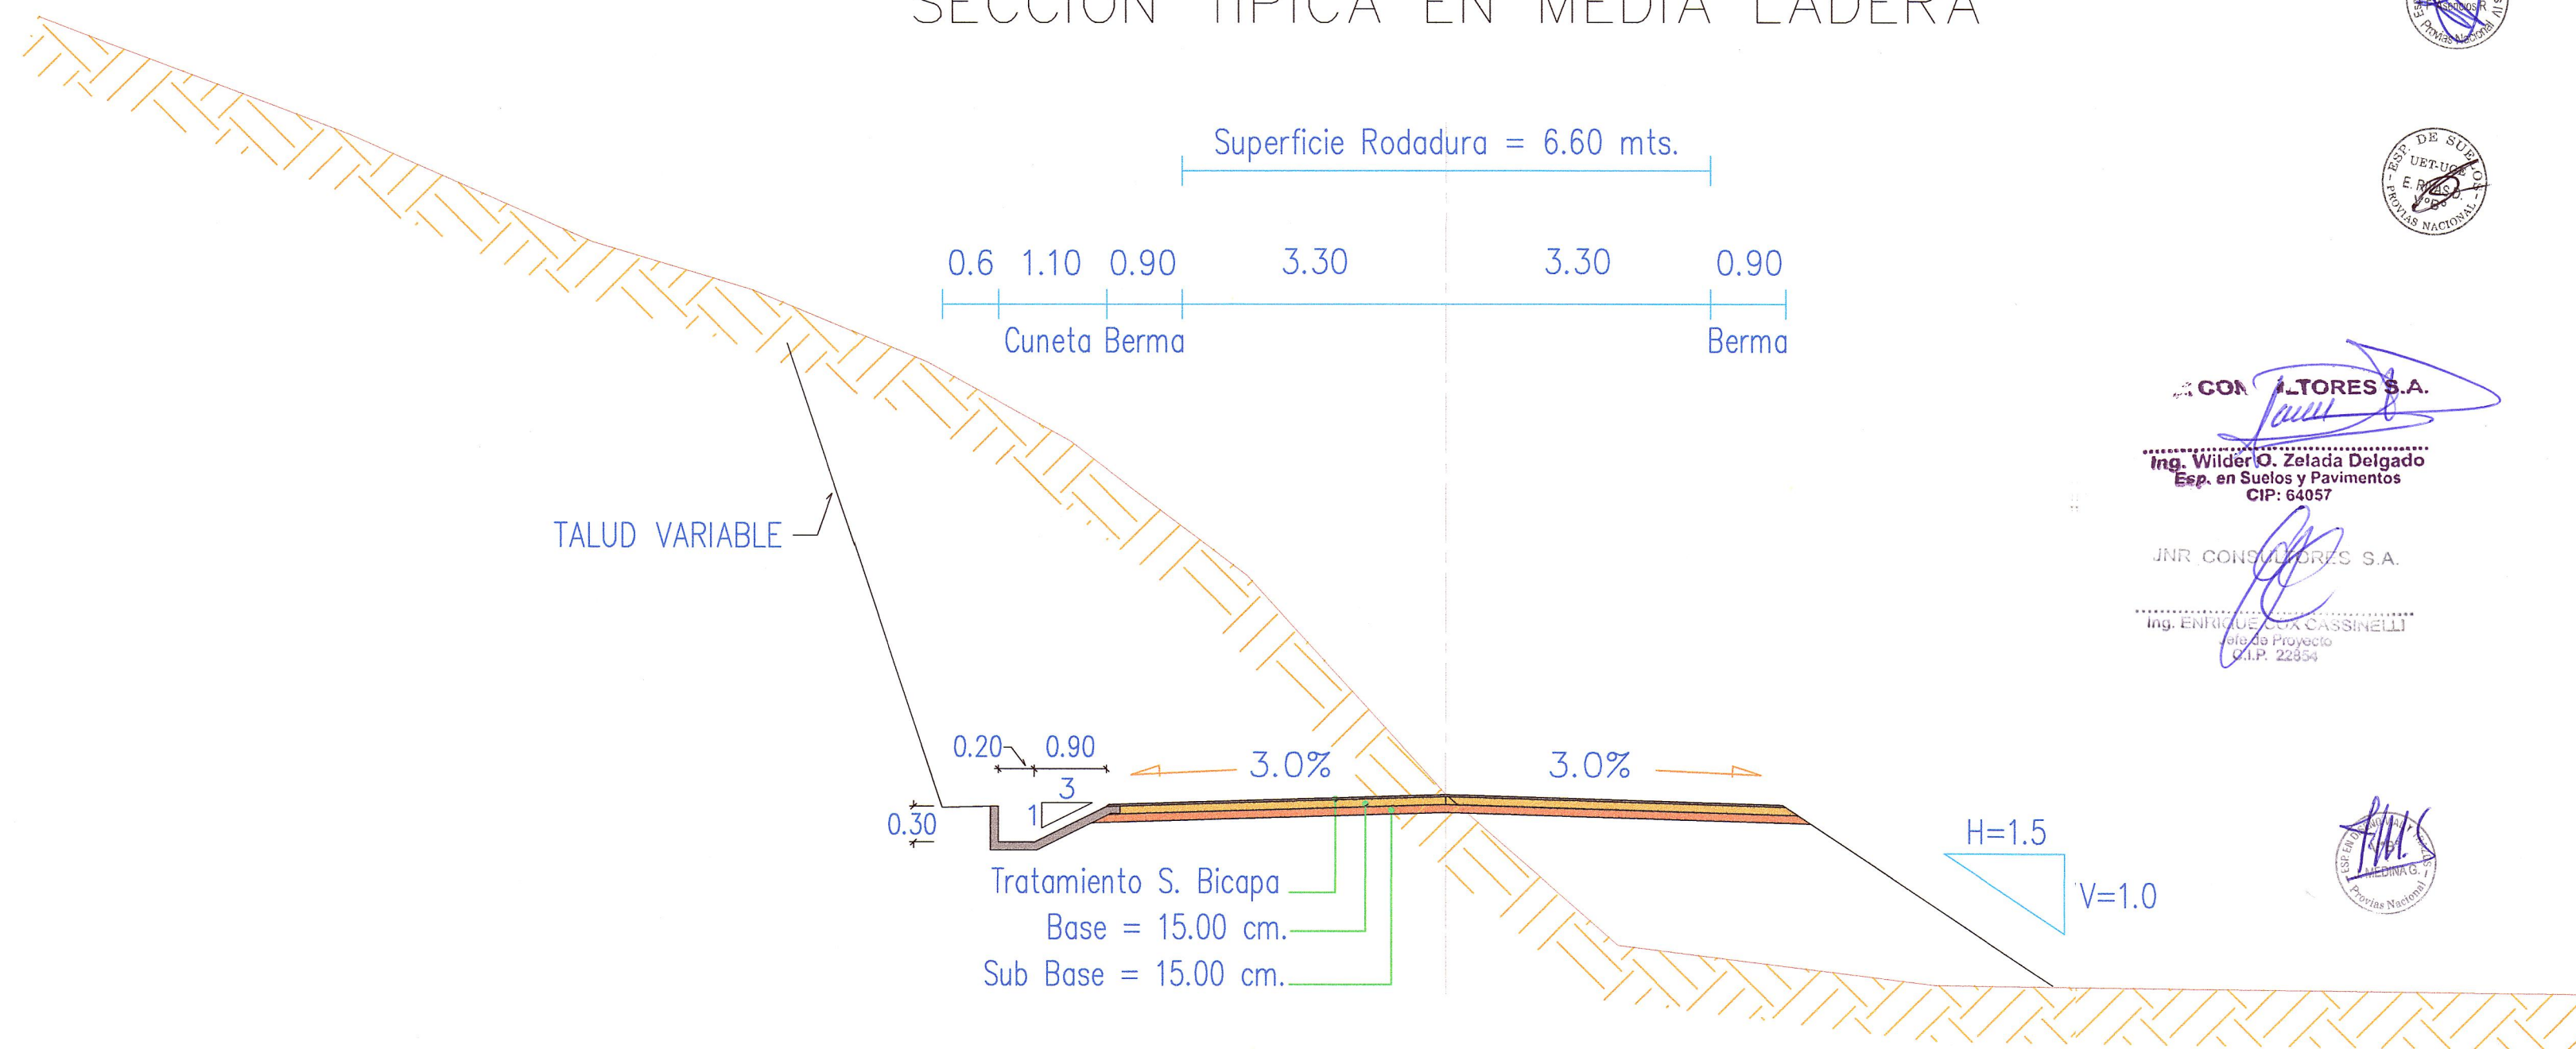

CON ALTORES S.A.
Ing. Wilder O. Zelada Delgado
Esp. en Suelos y Pavimentos
CIP: 64057

JNR CONSULTORES S.A.
Ing. Efraim C. Cassinelli
Esp. en Suelos y Pavimentos
CIP: 22534

REVISIÓN:	MTCA Ministerio de Transportes y Comunicaciones	PROVIAS NACIONAL	CONTRATO DE CONSULTORIA DE OBRA N° 066-2010-MTC/20	TÍTULO DEL PROYECTO ELABORACION DEL ESTUDIO DE FACTIBILIDAD Y DEFINITIVO DE LA CARRETERA RODRIGUEZ DE MENDOZA - EMPALME RUTA PE-5N (LA CALZADA), TRAMO: SELVA ALEGRE - LA CALZADA	DESIGNACIÓN: SECCION TIPICA DEL PAVIMENTO SECTOR III	JNR JNR CONSULTORES S.A. Calle Roca de Vergallo 153 - Magdalena del Mar Telefono: 462-4440	JEFE PROYECTO: E. COX CASSINELLI	APROBADO: ING. SUELOS Y PAV.: WILDER ZELAIDA D.	ESCALA: 1 / 75	FECHA: 06/12	PLANO N° STIP 03
-----------	---	-------------------------	---	---	--	---	-------------------------------------	---	-------------------	-----------------	------------------------