
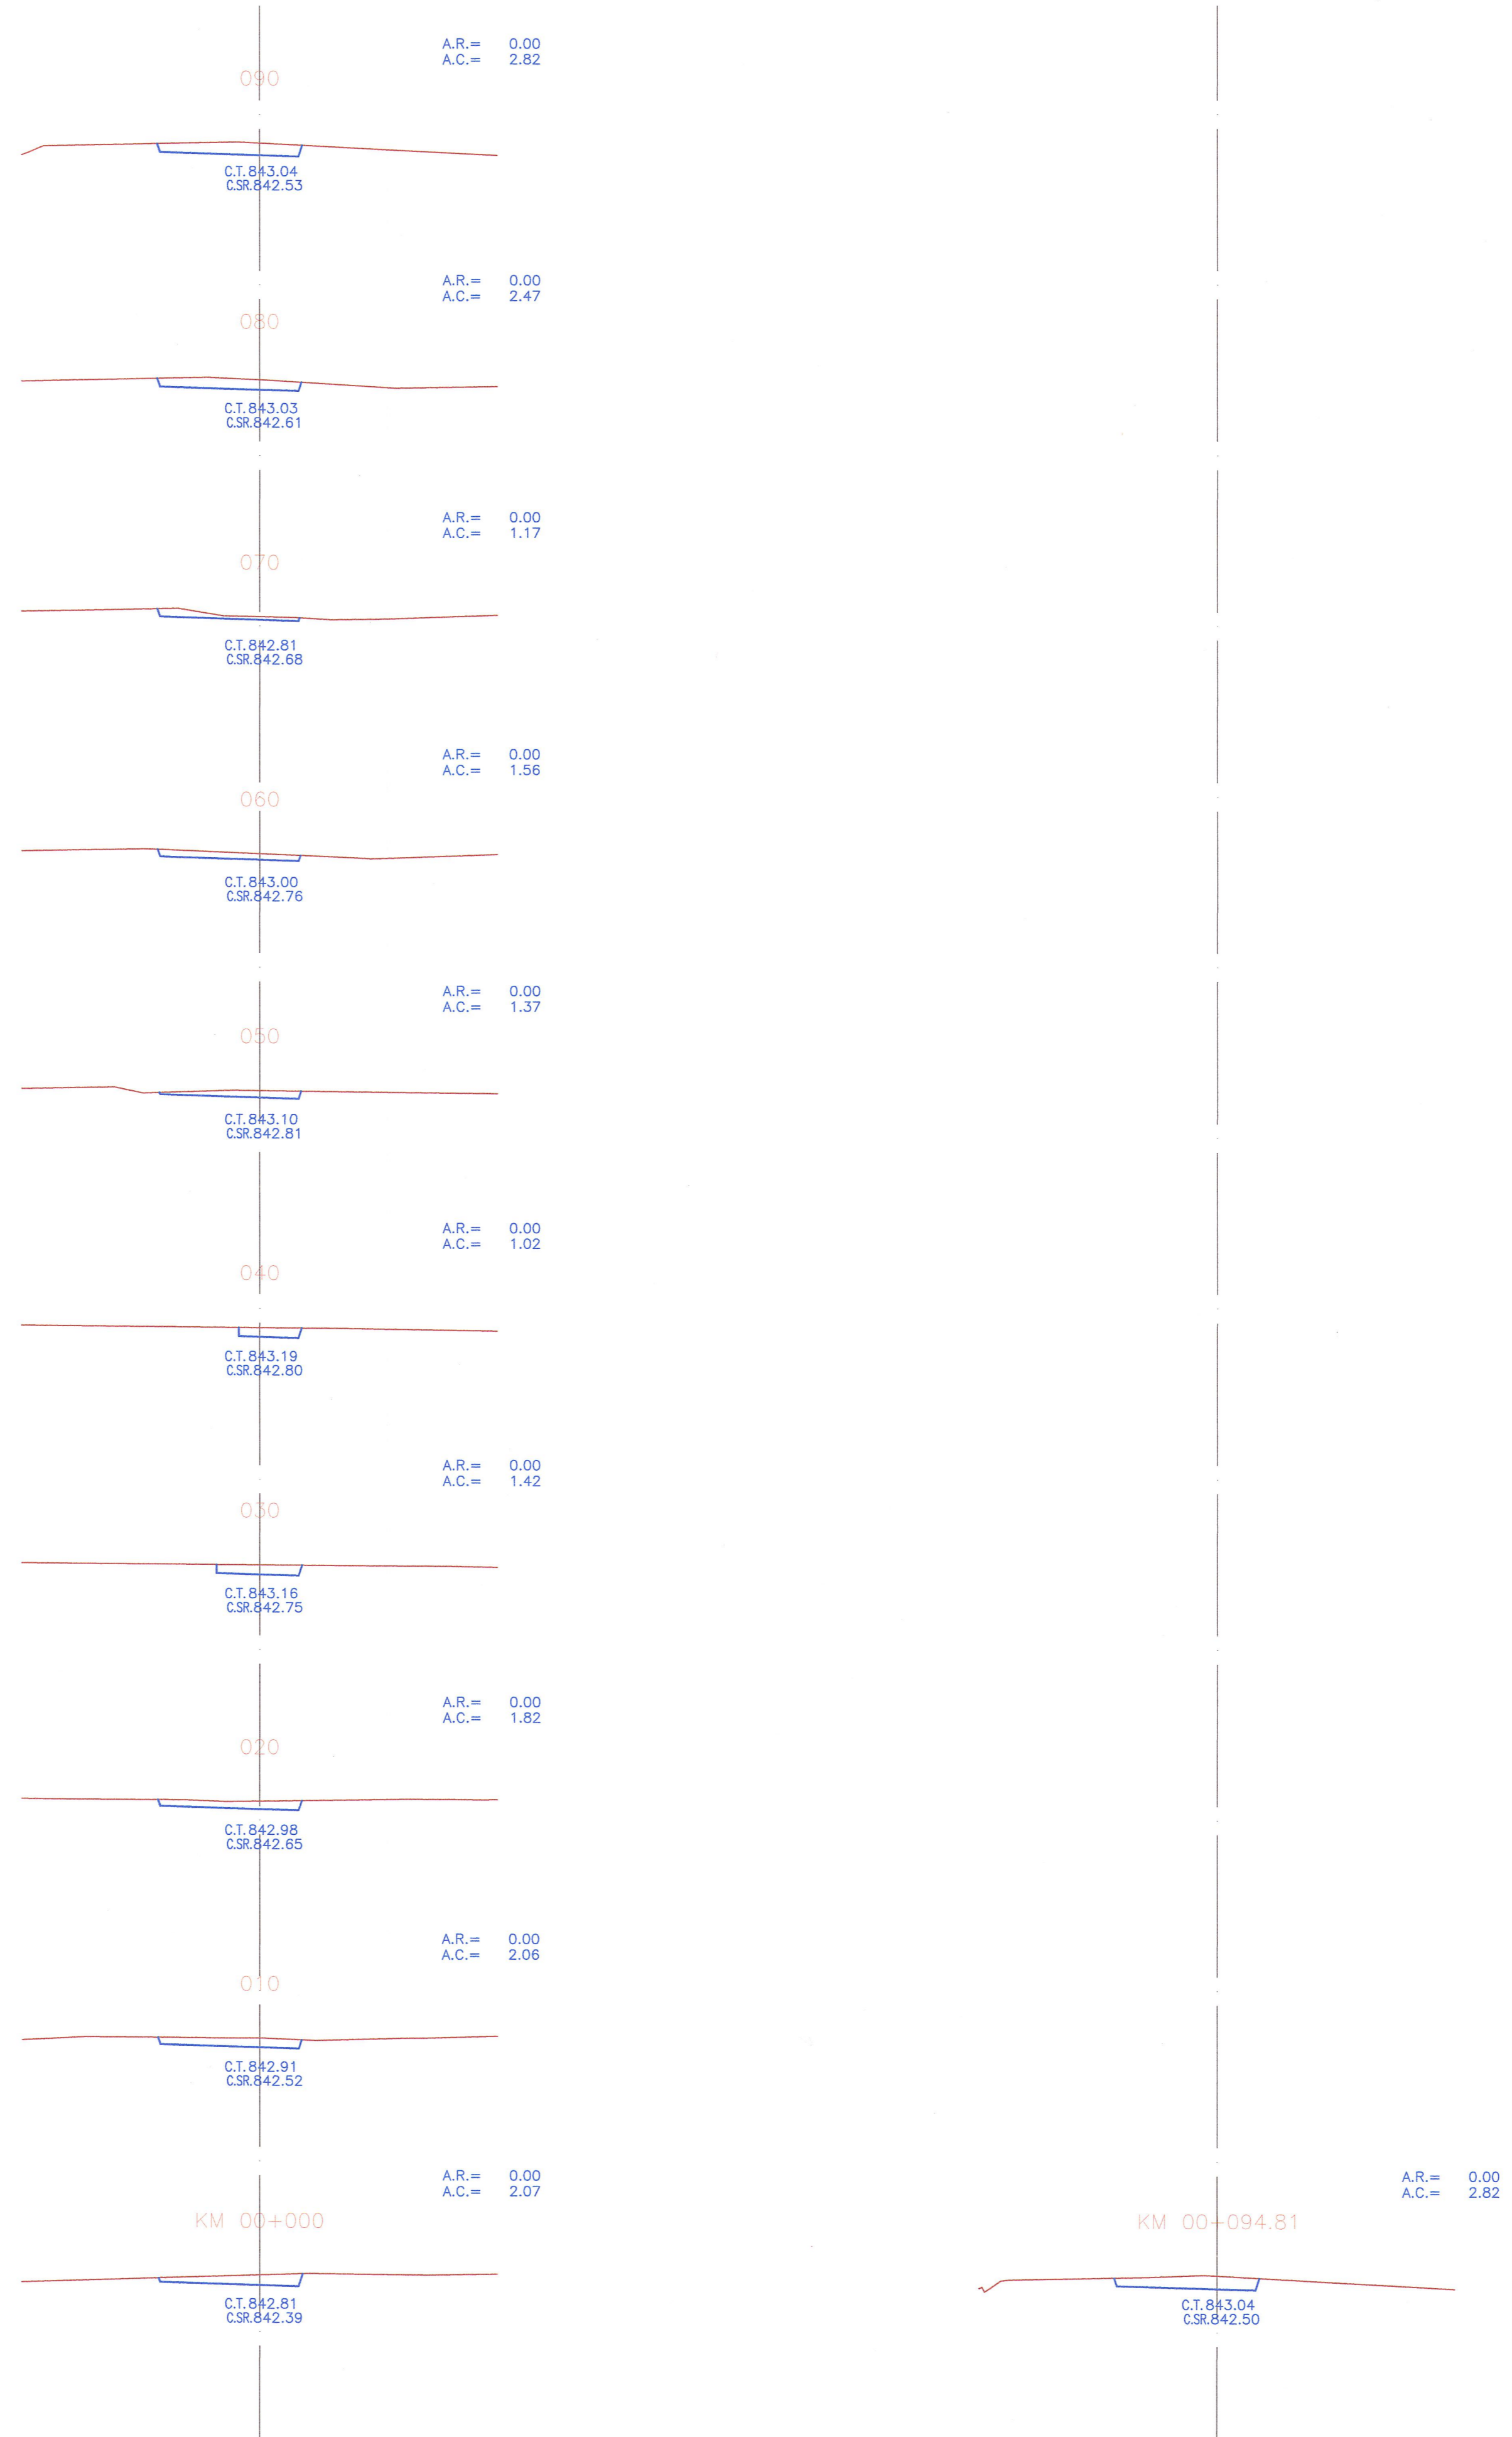



SECCIONES RAMAL "D"
(CALZADA-RIOJA)
ESCALA=1/1000

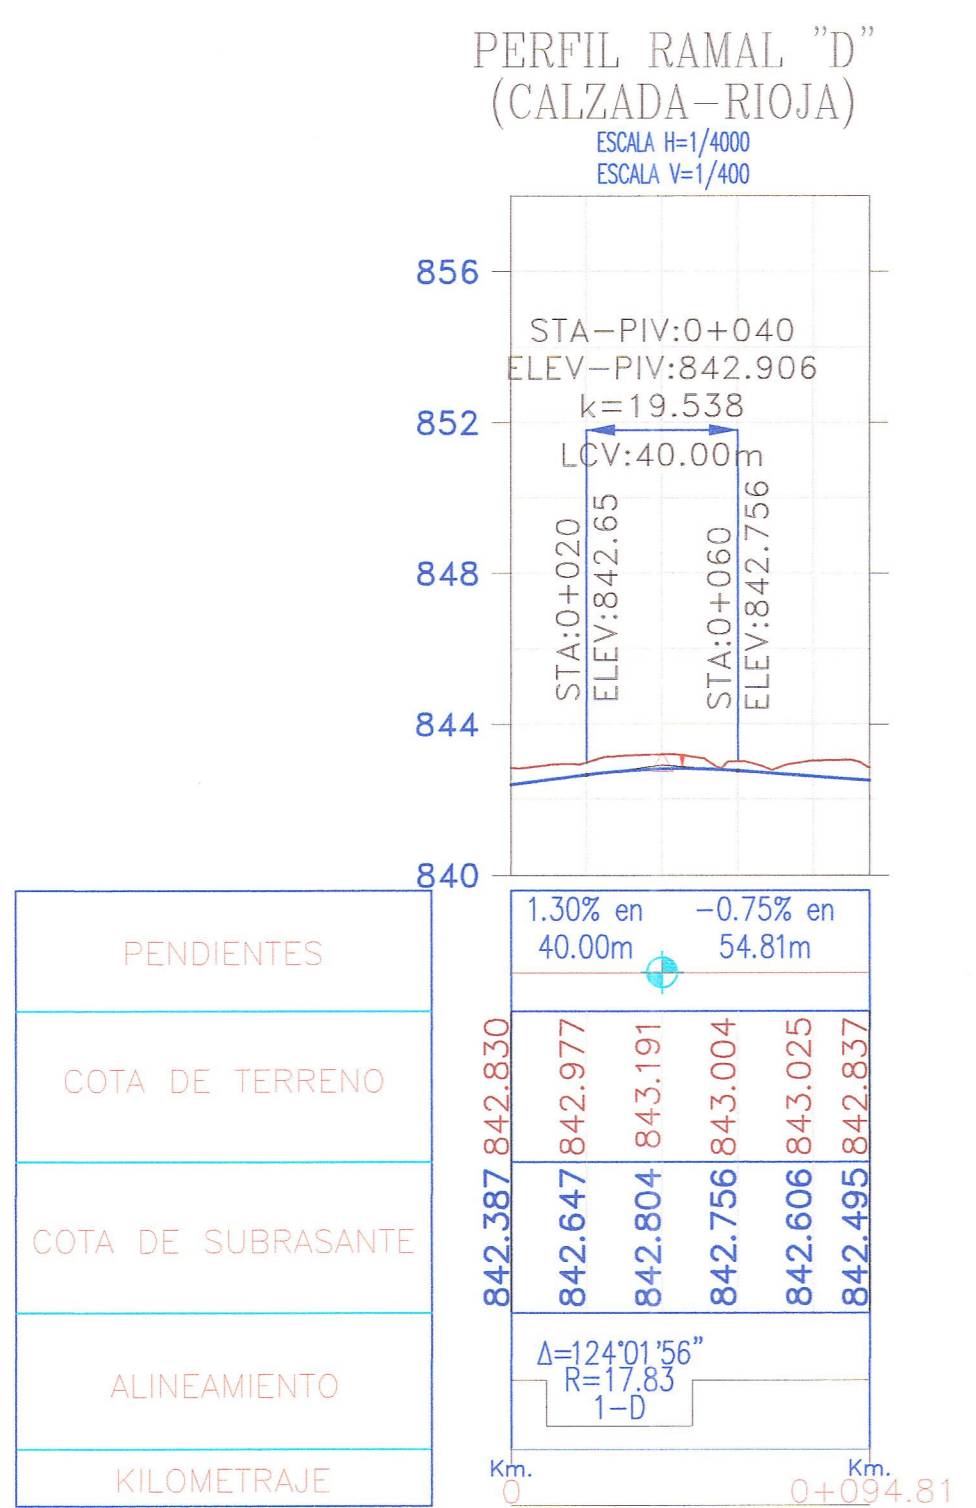

JNR CONSULTORES S.A.
 Ing. Andrés M. Choque León
 Representante Legal y Director
 CIP 89782

JNR CONSULTORES S.A.
 Ing. Enrique Cox Cassinelli
 Jefe Proyecto
 C.I.P. 22084

REVISIÓN:	

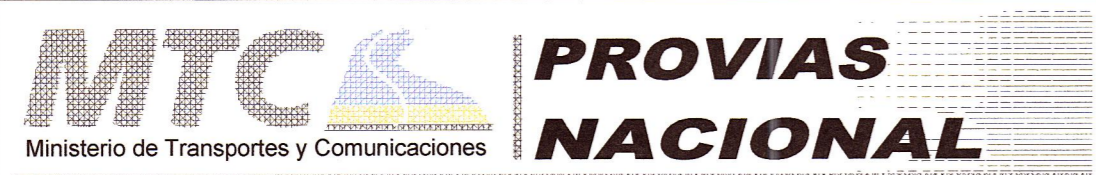

CONTRATO DE CONSULTORIA DE OBRA
 N° 066-2010-MTC/20

TITULO DEL PROYECTO
 ELABORACION DEL ESTUDIO DE FACTIBILIDAD Y DEFINITIVO DE LA CARRETERA
 RODRIGUEZ DE MENDOZA - EMPALME RUTA PE-5N (LA CALZADA), TRAMO: SELVA ALEGRE - LA CALZADA

DESIGNACION :
 PERFIL Y SECCIONES
 OVALO LA CALZADA



JEFE PROYECTO : E. COX CASSINELLI	APROBADO : H. CABANILLAS	ESCALA : INDICADA	PLANO N° PL 01E
ING. TRAZO : A. CHOQUE LEON	DIBUJO : H. CABANILLAS	FECHA : 06/12	