020

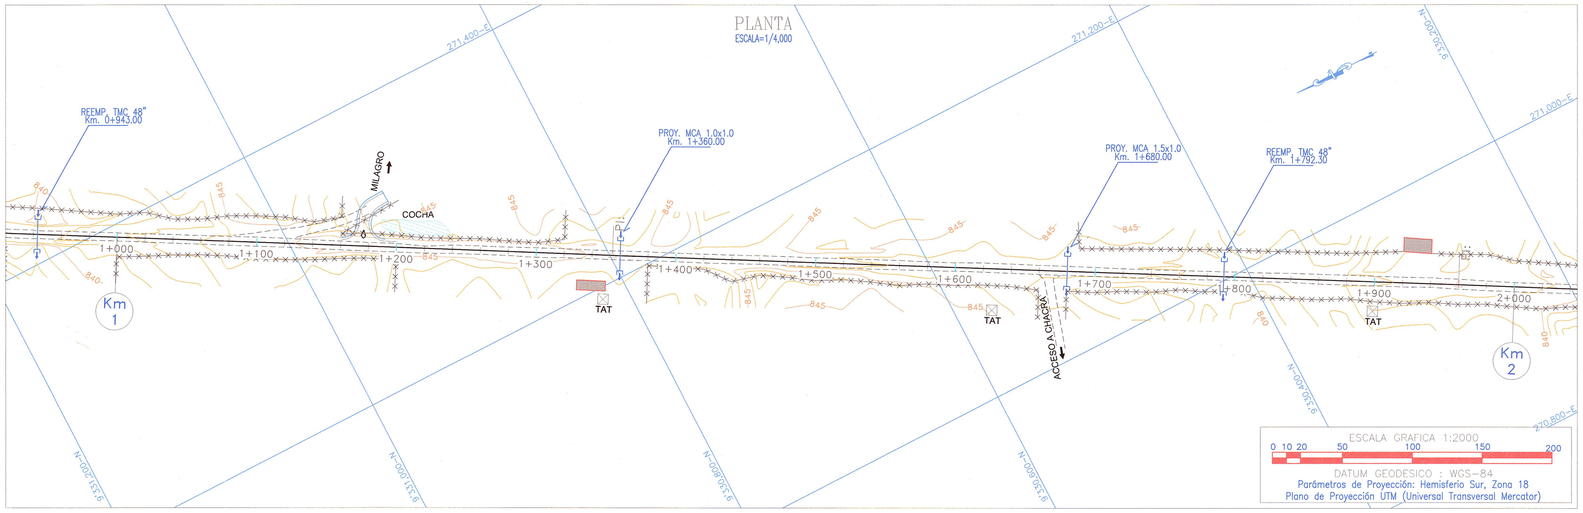

ELEMENTOS DE CURVAS

Nº	SEN	ANGULO			RADIO	T	LC	EX.	PC / TS	SC	PI	CS	PT / ST	C00RDENADAS PC/TS		C00RDENADAS SC		C00RDENADAS PI		C00RDENADAS CS		C00RDENADAS PT/ST	
		Grad	Min	Seg										Norte	Este	Norte	Este	Norte	Este	Norte	Este	Norte	Este
PP-02	I	00	09	53.96	Quiebre						01+354.53							9,330,798.400	271,216.754				
PP-03	D	00	07	58.57	Quiebre						01+960.03							9,330,270.453	270,920.258				

BM-1.0
842.223
Km.01+000, Lado Der a 13.40m.
Sobre Hito de Concreto

BM-1.5
844.294
Km.01+506, Lado Der a 10.00m.
Sobre Hito de Concreto

BM-2.0
840.066
Km.02+027, Lado Der a 8.50m.
Sobre Hito de Concreto

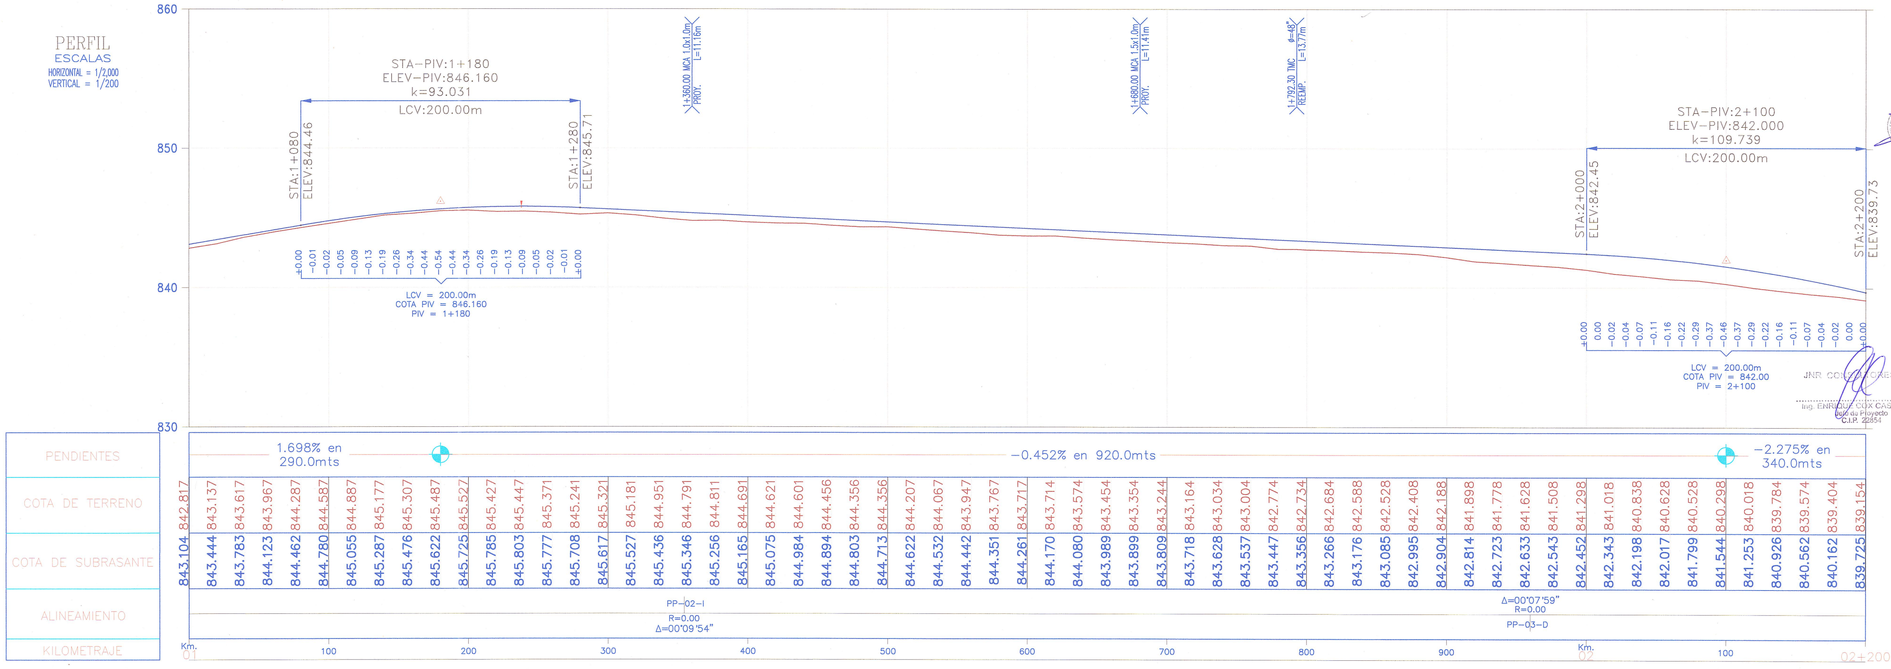

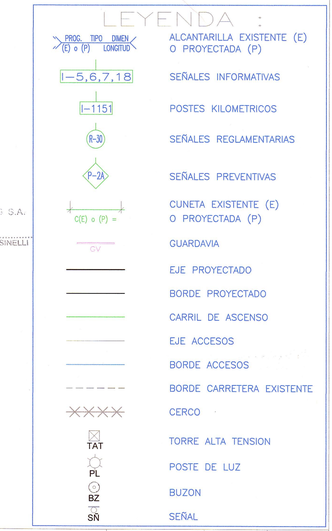

JNR CONSULTORES S.A.
Ing. Antonio M. Cochoque Leon
Topografia, Trazo y Diseño
CIP. 83792

JNR CONSULTORES S.A.
Ing. ENRIQUE COX CASSINELLI
Jefe de Proyecto
C.I.P. 22854

REVISIÓN:

MTC Ministerio de Transportes y Comunicaciones | PROVIAS NACIONAL

CONTRATO DE CONSULTORIA DE OBRA
Nº 066-2010-MTC/20

TITULO DEL PROYECTO
ELABORACION DEL ESTUDIO DE FACTIBILIDAD Y DEFINITIVO DE LA CARRETERA RODRIGUEZ DE MENDOZA - EMPALME RUTA PE-5N (LA CALZADA), TRAMO: SELVA ALEGRE - LA CALZADA

DESIGNACION :
PLANTA Y PERFIL LONGITUDINAL
Km. 01+000 Km. 02+000

JNR CONSULTORES S.A.
Calle Roca de Vergallo 153 - Magdalena del Mar
Telefono: 462-4440

JEFE PROYECTO :	APROBADO :	ESCALA :	PLANO Nº
E. COX CASSINELLI		INDICADA	PL
ING. TRAZO :	DIBUJO :	FECHA :	02
A. CHOQUE LEON	H. CABANILLAS	06/12	