

ELEMENTOS DE CURVAS											
N°	S	Δ	R	T	Lc	Ex	PC	PI	PT	P%	S.A.
INICIO RAMAL "A" Km 0+000											
1	I	57°49'26"	15.00	8.29	15.14	2.14	0+010.87	0+019.15	0+026.01	8.0	2.1
2	D	90°00'00"	12.00	12.00	18.85	4.97	0+030.29	0+042.29	0+049.14	8.0	2.1
FINAL RAMAL "A" Km 0+049.72											

COORDENADAS		
N°	NORTE	ESTE
INICIO	9,330,923.85	271,331.63
1	9,330,942.97	271,330.73
2	9,330,955.06	271,309.35
FINAL	9,330,966.01	271,315.54

ELEMENTOS DE CURVAS											
N°	S	Δ	R	T	Lc	Ex	PC	PI	PT	P%	S.A.
INICIO RAMAL "B" Km 0+000											
1	I	57°49'26"	15.00	8.29	15.14	2.14	0+007.00	0+015.29	0+022.14	8.0	2.1
2	I	90°00'00"	12.00	12.00	18.85	4.97	0+022.56	0+034.56	0+041.41	8.0	2.1
FINAL RAMAL "B" Km 0+049.82											

COORDENADAS		
N°	NORTE	ESTE
INICIO	9,330,923.51	271,324.64
1	9,330,938.77	271,323.92
2	9,330,948.96	271,305.90
FINAL	9,330,931.19	271,295.85

JNR CONSULTORES S.A.
Ing. Roberto M. Choque León
Topografía, Trazo y Diseño
C.R. 83102




JNR CONSULTORES S.A.
Ing. Ezequiel A. Cassinelli
Topografía, Trazo y Diseño
C.R. 22854



LEYENDA :	
	EJE PROYECTADO
	BORDE PROYECTADO
	CARRIL DE ASCENSO
	EJE ACCESOS
	BORDE ACCESOS
	BORDE CARRETERA EXISTENTE
	CERCO
	TORRE ALTA TENSION
	POSTE DE LUZ
	BUZON
	SEÑAL

REVISIÓN:	

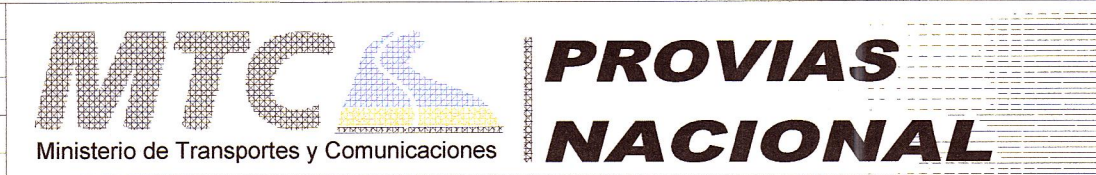

CONTRATO DE CONSULTORIA DE OBRA
N° 066-2010-MTC/20

TITULO DEL PROYECTO
ELABORACION DEL ESTUDIO DE FACTIBILIDAD Y DEFINITIVO DE LA CARRETERA
RODRIGUEZ DE MENDOZA - EMPALME RUTA PE-5N (LA CALZADA), TRAMO: SELVA ALEGRE - LA CALZADA

DESIGNACION :
PLANTA - ACCESOS
Km. 01+120 Km. 01+240



JEFE PROYECTO : E. COX CASSINELLI	APROBADO : H. CABANILLAS	ESCALA : 1/250	PLANO N° PL 02A
ING. TRAZO : A. CHOQUE LEONI	DIBUJO : H. CABANILLAS	FECHA : 06/12	